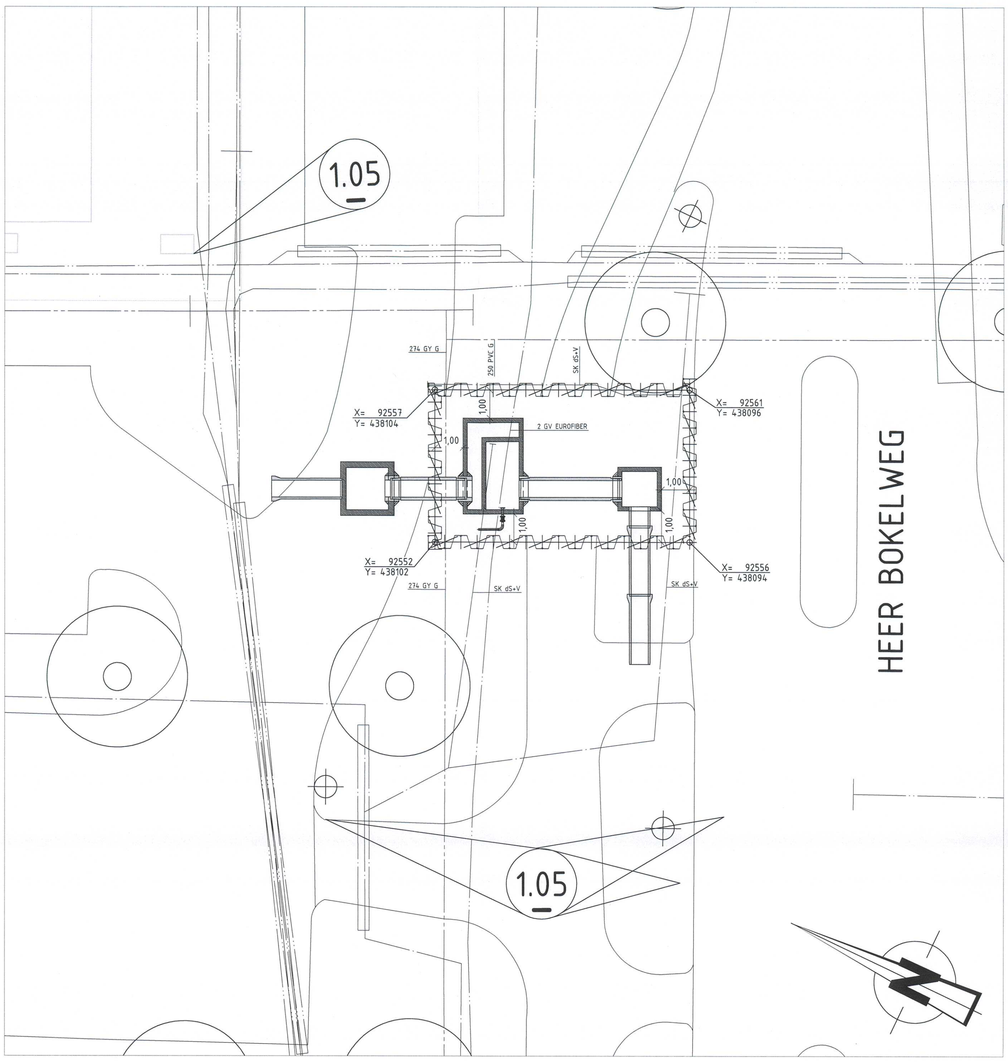

OPMERKINGEN

- Maten in millimeters, tenzij anders vermeld
- Peilmaten in meters t.o.v. N.A.P., tenzij anders vermeld

0 5 10 15 20m

SITUATIE

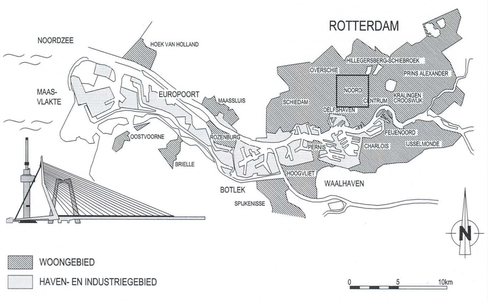

VERSIE

f			
e			
d			
c			
b			
a	Bestektekening	J.Wever	14-09-2012
VERSIE	OMSCHRIJVING	TEKENAAR	DATUM

BESTANDSNAAM : DETAIL DAMWAND.DWG | PROJECTCODE : | VERWIJZING :

Gemeente Rotterdam
Gemeentewerken
Ingenieursbureau

GALVANISTRAAT 15
POSTBUS 6633
3002 AP ROTTERDAM
TELEFOON : 010 4893368
TELEFAX : 010 4894262

Noord

Agniesebuurt

Heer Bokelweg / Boekhorststraat

Riolering

Bouwput t.b.v. constructie overstortput

BEHOORT BIJ : Bestek | NUMMER : 1-074-12 | DOCUMENTSOORT : TEKENING

GEOGRAFISCHE CODE : 05-15-02

FORMAAT : A2 | BLAD 1 VAN 1 BLADEN

SCHAAL : 1:100

TEKENINGNR : 15 - R - 0234 | a

GETEKEND :	GECONTROLEERD :	GEAUTORISEERD :
J.Wever	A.Langerak	S.T.M.Ali
22-08-2012	B. Eland	
PARAAF	PARAAF/DATUM	PARAAF/DATUM

WIJK/PROJECTCODE - SOORT - VOLGNR. | VER.

M:\IGV\R-STAD\CENTRUM\NOORD\BOEKHORSTSTRAAT RIOOL\2_VOORBEREIDING\3_PROJECTRESULTATEN\TEKENINGEN\CONCEPT