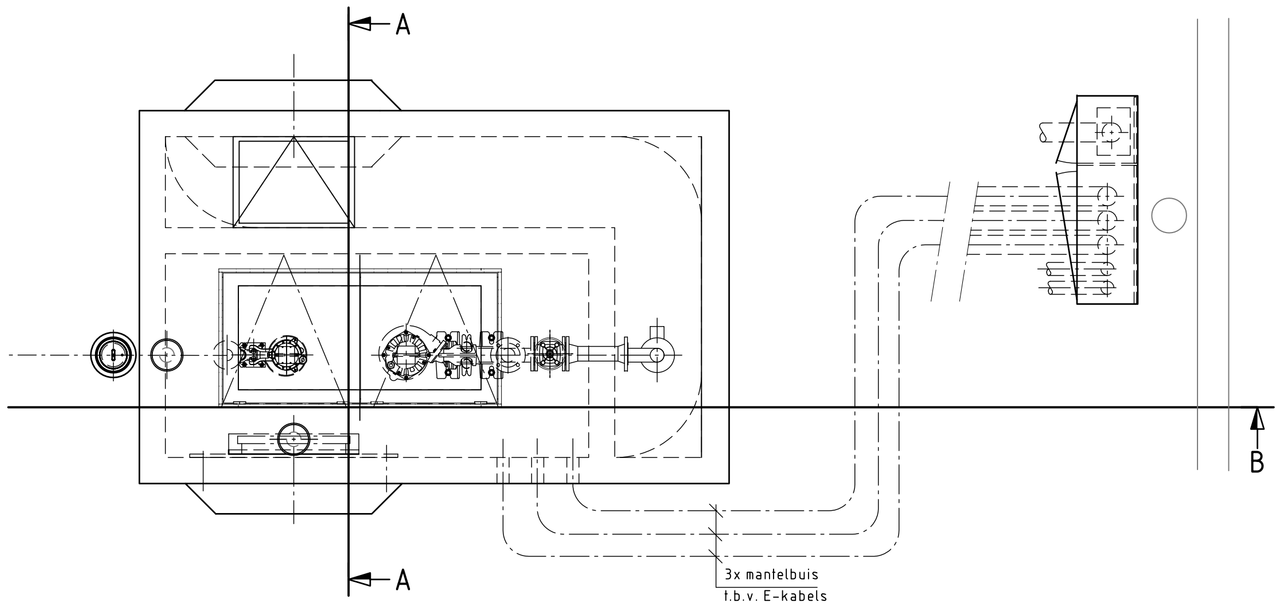

OVERSTORTPUT/GEMAAL
BOVENAANZICHT

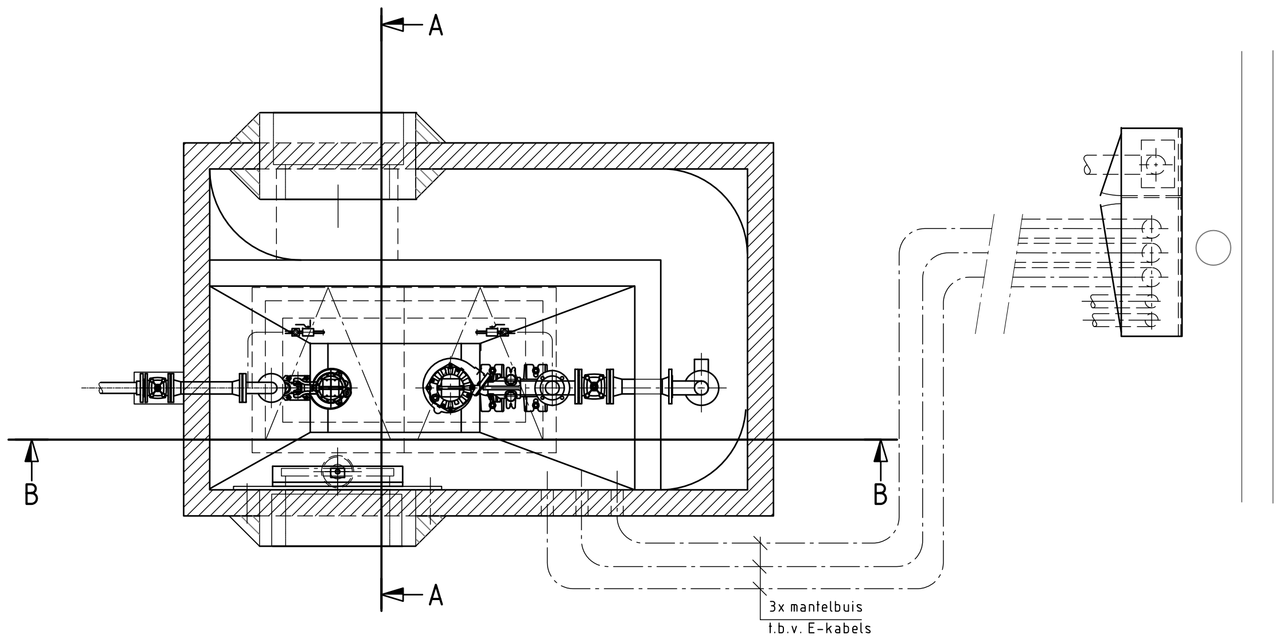

OVERSTORTPUT/GEMAAL
DOORSNEDE C-C

SCHAAL 1:25

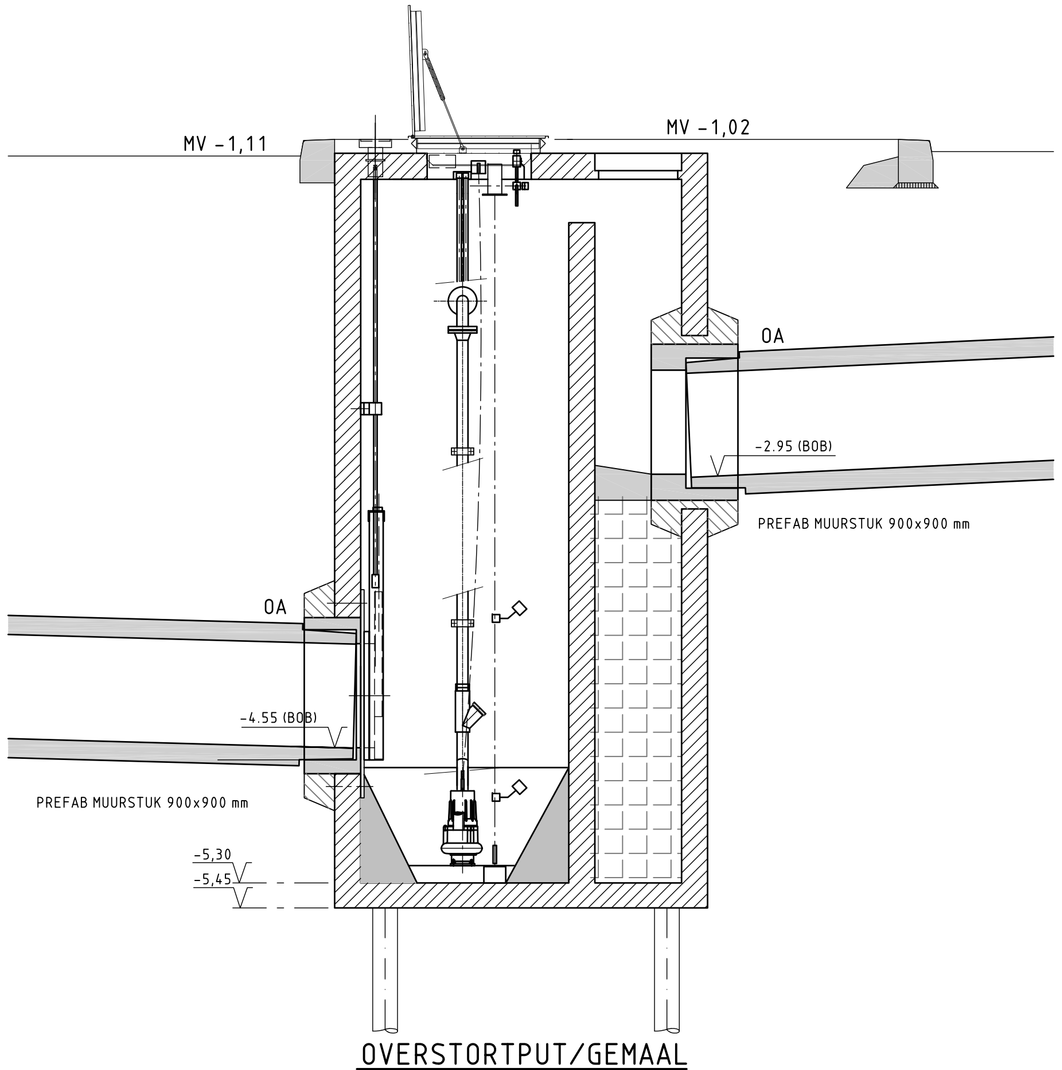

OVERSTORTPUT/GEMAAL
DOORSNEDE A-A

SCHAAL 1:25

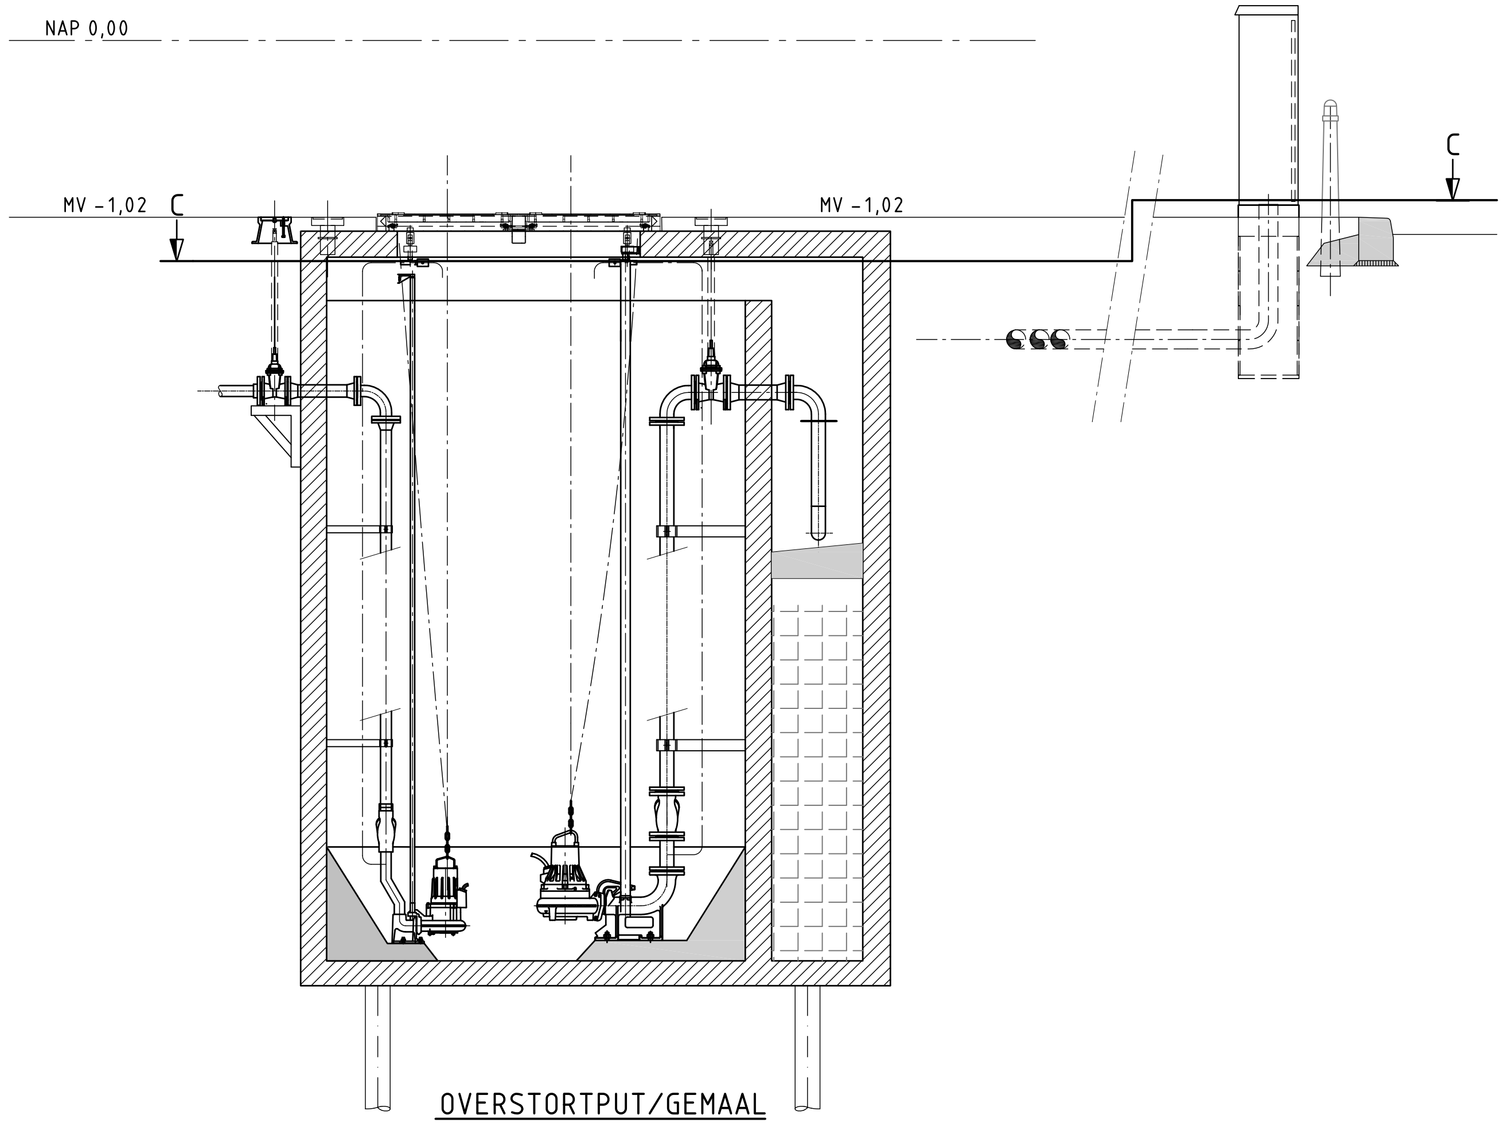

OVERSTORTPUT/GEMAAL
DOORSNEDE B-B

SCHAAL 1:25

SITUATIE

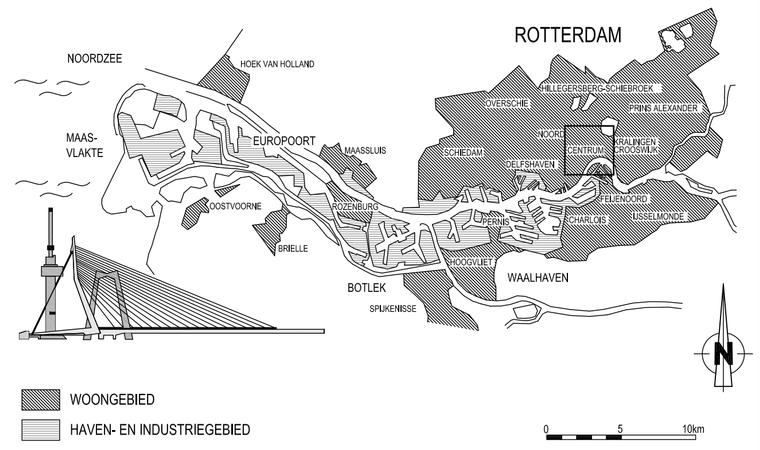

VERSIE

f			
e			
d			
c			
b			
a	bestektekening	c.h.n.	16-08-2012
Versie	Omschrijving	Tekenaar	Datum
Bestandsnaam : C:\KND047V-WTB-BT-001.DWG		Projectcode :	Verwijsing :

Gemeente Rotterdam
Stadsontwikkeling
Projectmanagement en Engineering

Galvanistraat 15
Postbus 6633
3002 AP ROTTERDAM
Telefoon : 010 489 4530
Telefax : 010 489 6200

Noord - Agniesebuurt

Heer Bokelweg

gemaal Heer Bokelweg G1484
Opstellingstekening pompen

BESTEK

Behoort bij : Nummer :
Geografische code :
Formaat : A1 (841x594) Blad van
Schaal : 1:25 bladen

Getekend :	Gecontroleerd :	Geautoriseerd :	Tekeningnr. :
c.h.nolten	A.Scheltens	N.A.M. van Ham	KND047V-WTB-BT-001 a
08-08-2012 Paraaf	Paraaf/Datum	Paraaf/Datum	Wijk/projectcode — Soort — Volgnr. Ver.

M:\IGWR-HTIWENTIWERKTUIGBOUWKND047V - HERINRICHTING BOEKHORSTSTRAAT\2_VOORBEREIDING\3_PROJECTRESULTATEN\3_BESTEK\03_TEKENINGEN