


PUTDETAIL 8
SCHAAL 1:25

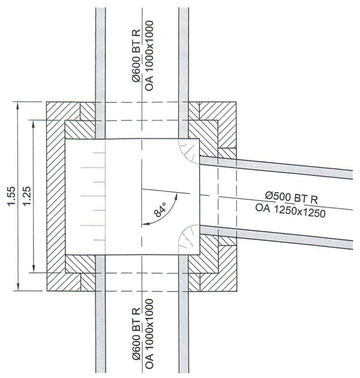


PUTDETAIL 10
SCHAAL 1:25




PUTDETAIL 21
SCHAAL 1:25

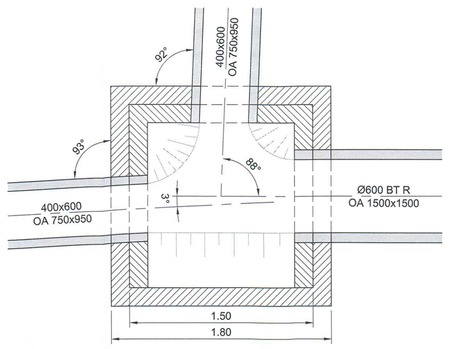


OVERSTORTPUT/GEMAAL
BOVENAANZICHT
SCHAAL 1:25

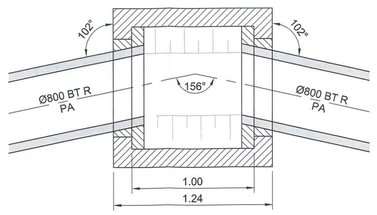


OVERSTORTPUT/GEMAAL
DOORSNEDE C-C
SCHAAL 1:25

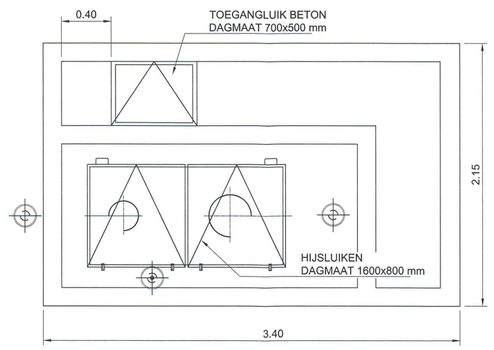


ZIJAANSLUITING 45° OP MS BUIZEN
(ALLEEN VOOR ÉÉN HUISAANSLUITING OF ÉÉN KOLKAANSLUITING)
SCHAAL 1:10

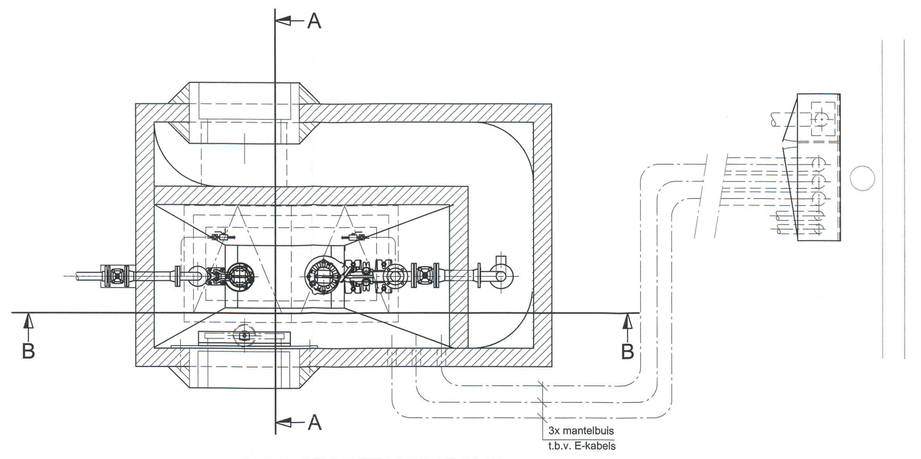


BOVENAANSLUITING MET PVC BOCHT OP MS BUIZEN
(ALLEEN VOOR ÉÉN HUISAANSLUITING OF ÉÉN KOLKAANSLUITING)
SCHAAL 1:10

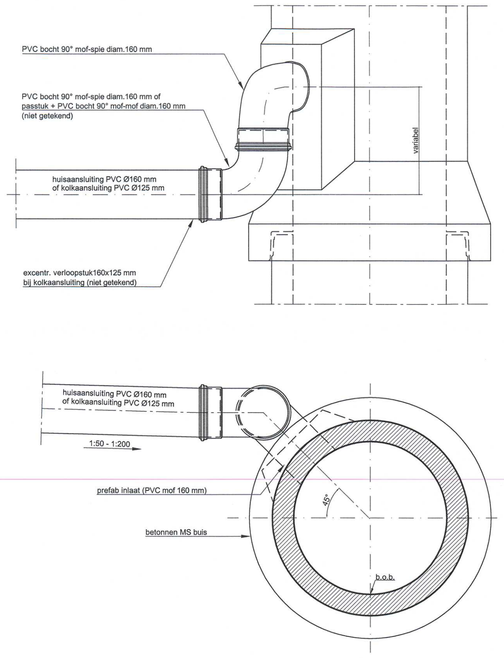


OVERSTORTPUT/GEMAAL
DOORSNEDE A-A
SCHAAL 1:25

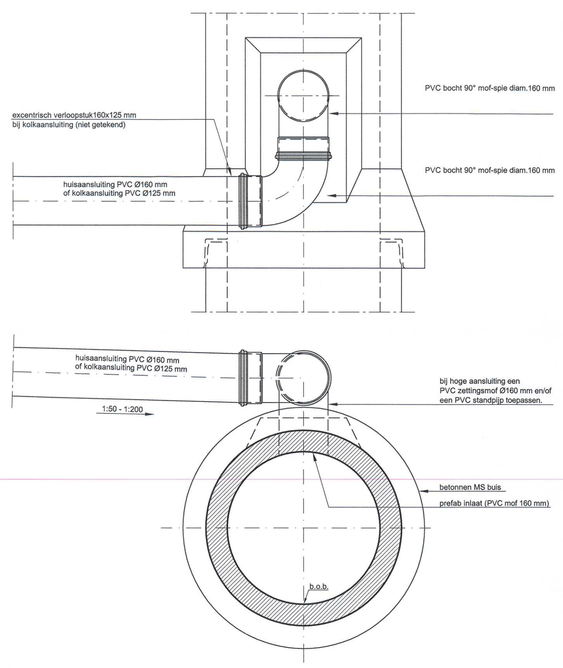


OVERSTORTPUT/GEMAAL
DOORSNEDE B-B
SCHAAL 1:25

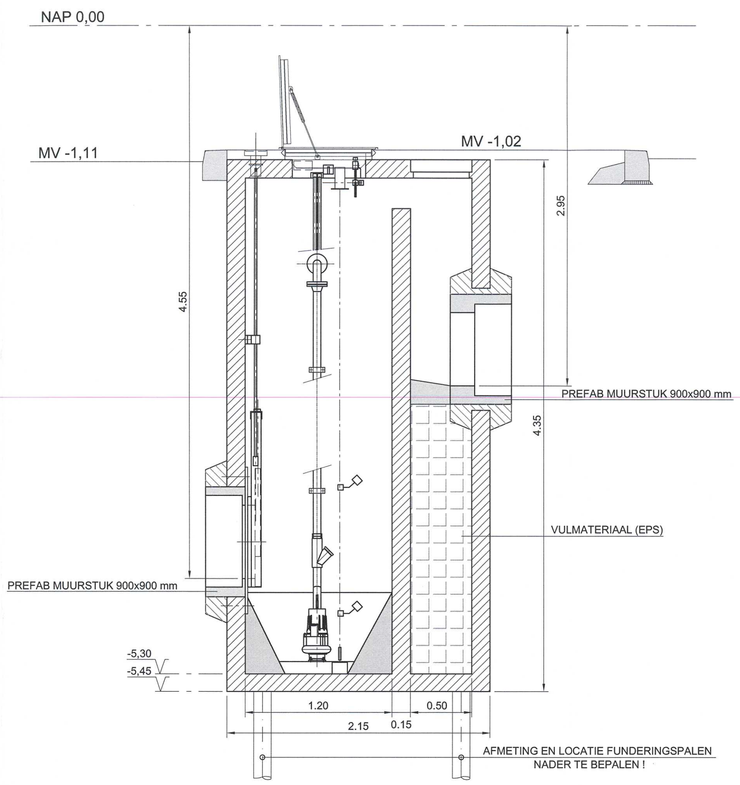


PRINCIPE DETAIL PUTCONSTRUCTIE INW. 800x800 MM MET EEN
PREFAB AANSLUITING (PA) EN EEN OVERMAATSE AANSLUITING (OA)
SCHAAL 1:25

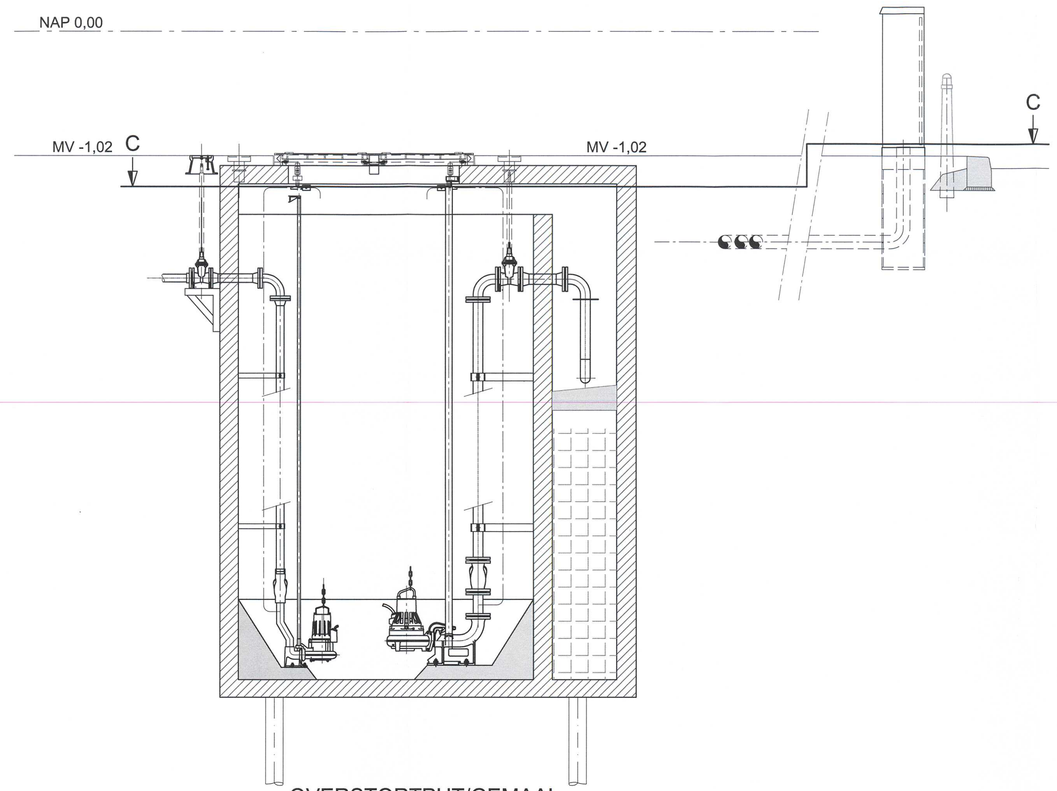


PRINCIPE DETAIL PUTCONSTRUCTIE INW. 1000x1000 MM MET EEN
PREFAB AANSLUITING (PA) EN EEN OVERMAATSE AANSLUITING (OA)
SCHAAL 1:25

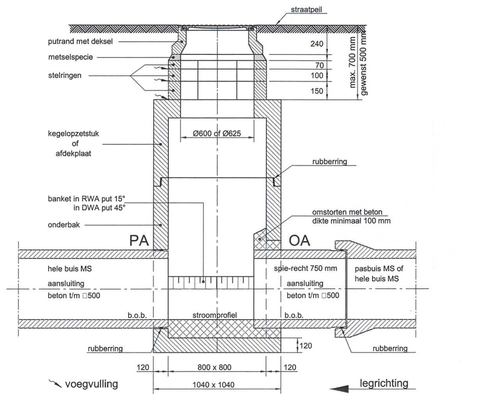


PRINCIPE DETAIL PUTCONSTRUCTIE INW. 1250x1250 MM MET EEN
PREFAB AANSLUITING (PA) EN EEN OVERMAATSE AANSLUITING (OA)
SCHAAL 1:25

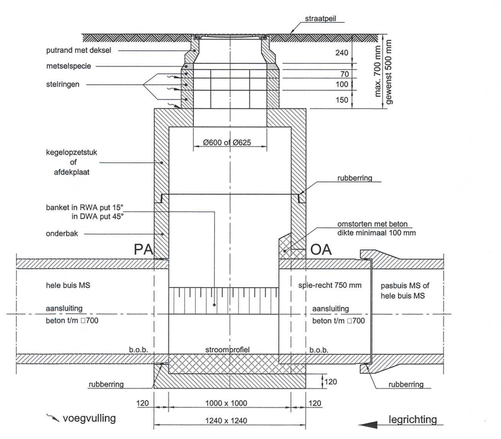


PRINCIPE DETAIL PUTCONSTRUCTIE INW. 1500x1500 MM MET EEN
PREFAB AANSLUITING (PA) EN EEN OVERMAATSE AANSLUITING (OA)
SCHAAL 1:25

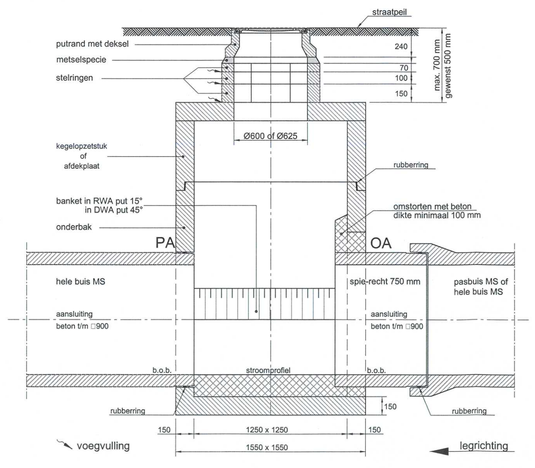


PRINCIPEDETAIL AANSLUITING OP OVERSTORT / GEMAAL
SCHAAL 1:25

## OPMERKINGEN

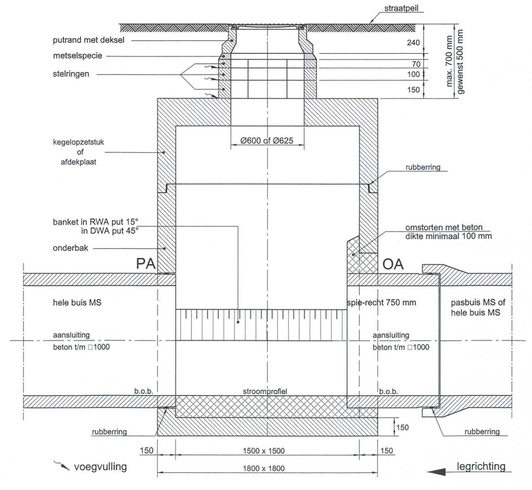MATEN IN METERS, TENZIJ ANDERS AANGEGEVEN
MAATVOERING T.O.V. NAP

TEKENINGENLIJST ;

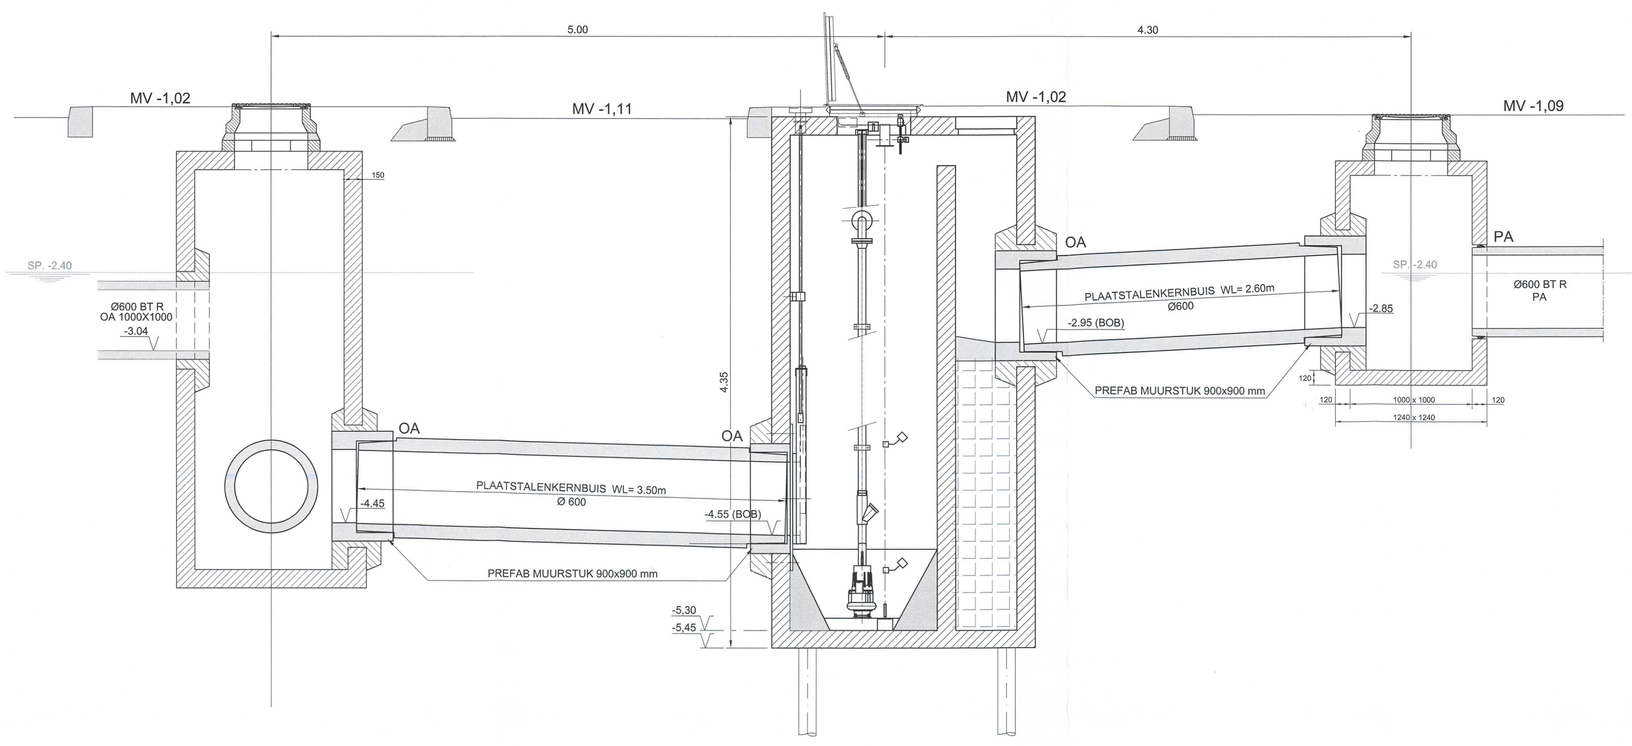15 - R - 214 TE VERWIJDEREN EN TE MAKEN SITUATIE
15 - R - 215 GRAAFPROFIELEN LANDMETEN
15 - R - 216 DETAILBLAD

## VERKLARING

- bestaande toestand
- best. toestand, die vervalt
- te maken toestand
- bestaand gebouw
- best. gebouw dat vervalt
- overbouwing
- nieuw gebouw (gepland)
- as, of meeltjs met maatpunt
- heliveld/haag
- vlgfhegrens
- vastgestelde hoogte
- rijbaan/fietspad
- gemeentegrens
- verkgrens
- kruisingsgrens
- water
- gras
- beplanting
- bestaande boom
- toekomstige boom
- te verwijderen boom
- talud
- bestaande beschoeiing
- nieuwe beschoeiing
- bestaande waterkering
- best waterkering,die vervalt
- nieuwe waterkering
- Sjalpijler waterkering
- leidingstraat
- spanmast RET/spanmast RET met ov
- paal voor signalisatie/lichtmast
- verkeersbord bestaand/nieuw
- geluidwall
- keerwand/damwand
- pelbuis
- bouwrijp te maken terrein
- bestaand DWA / gemengd riool met put en berm
- te leggen DWA / gemengd riool met put
- bestaand RWA riool met put
- te leggen RWA riool met put
- te verwijderen riool
- te vervallen riool
- stroomrichting
- putnummer
- Ø 400 MS — diameter en type buis
- 74-10-R-045 (1980) — tekeningnummer en jaar van aanleg bestaand riool
- -1.00 / -1.10 / -0.85 — schoupeil en projectpeil b.o.b.
- -0.90 — aanlegpeil b.o.b.
- -3.50 / -3.90 — bestaande maaiveldhoogte / te maken maaiveldhoogte
- 1.00 / ZA002/445/BA — huisaansluiting met hoogte onderkant buis en wijze van aansluiting: -0jaansluiting 90° -0jaansluiting 45° -bovenaansluiting
- overstort
- taludbuis
- drainagebuis
- colliedeurtrool
- persleiding
- perssel
- afsluiter
- S.P. -1.00 — sinkpijpel
- te maken afstopping

REVISIE
20.25
gelegd riool met gemeten afstand

Rioolkaart : G29
Bemalingsdistrict: Noord (06)

## SITUATIE




WOONGEBIED
HAVEN- EN INDUSTRIEGEBIED

## VERSIE

| | | | |
|---|---|---|---|
| f | | | |
| e | Nota van inlichtingen | J.Wever | 15-10-2012 |
| d | Definitief | J.Wever | 29-08-2012 |
| c | Tweede uitgave | J.Wever | 22-05-2012 |
| b | Eerste uitgave | J.Wever | 11-04-2012 |
| a | Concept | J.Wever | 27-02-2012 |
| Versie | Omschrijving | Tekenaar | Datum |

Bestandsnaam : 15-R-216D.DWG | Projectcode : | Vervanging :

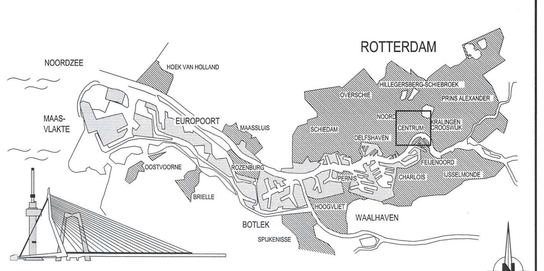
Gemeente Rotterdam
Gemeentewerken
Ingenieursbureau

Galvanistraat 15
Postbus 6633
3002 AP ROTTERDAM
Telefoon : 010 489 3368
Telefax : 010 489 4262


# Noord

## Agniesebuurt

Heer Bokelweg / Boekhorststraat

Riolering

Detailblad

Behoort bij: Nummer:
Geografische code: 05-15-02
Format: A0 Blad van
Schaal: zie tekening bladen

| Getekend: | Gecontroleerd: | Geautoriseerd: | Tekeningnr.: | |
|---|---|---|---|---|
| J.Wever | A.Langerak | S.T.M. Ali | 15 - R - 216 | 6 |
| 27-12-2012 | Paraaf/Datum | Paraaf/Datum | Wijk/projectcode Soort | Volgnr. Ver. |

M:\NOORD-STAD\CENTRUM\NOORD\BOEKHORSTSTRAAT RIOOL\2_VOORBEREIDINGS_PROJECTRESULTATEN\TEKENINGEN\CONCEPT