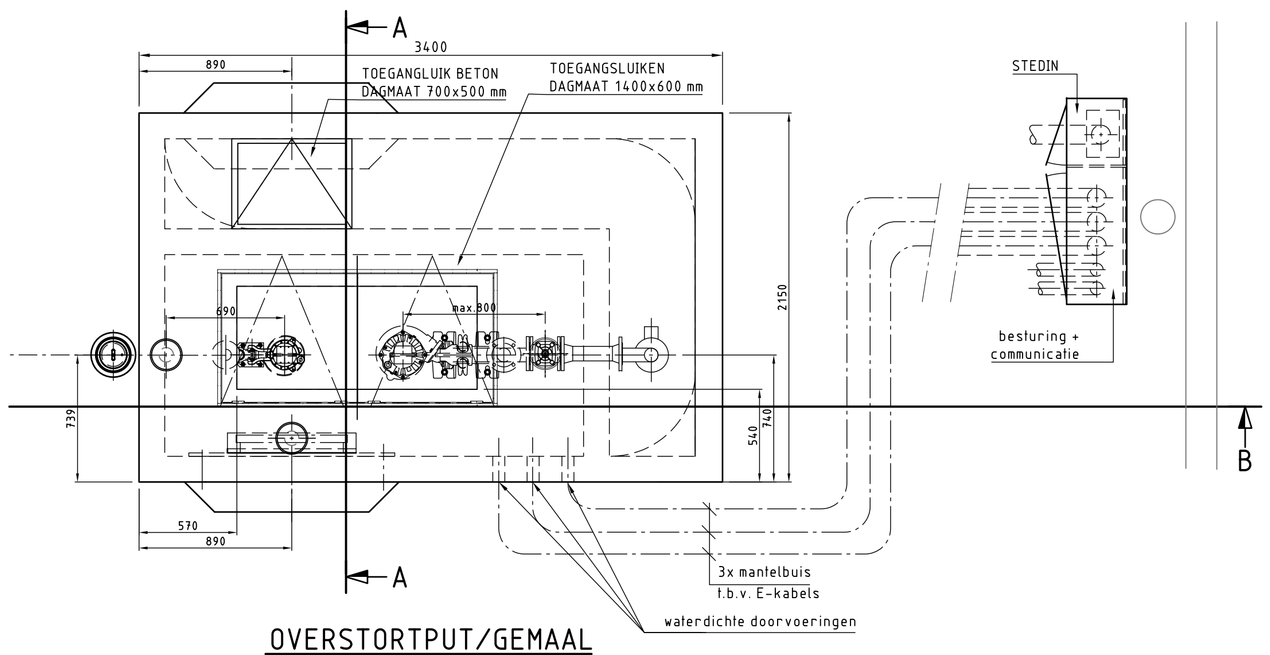

OVERSTORTPUT/GEMAAL
BOVENAANZICHT

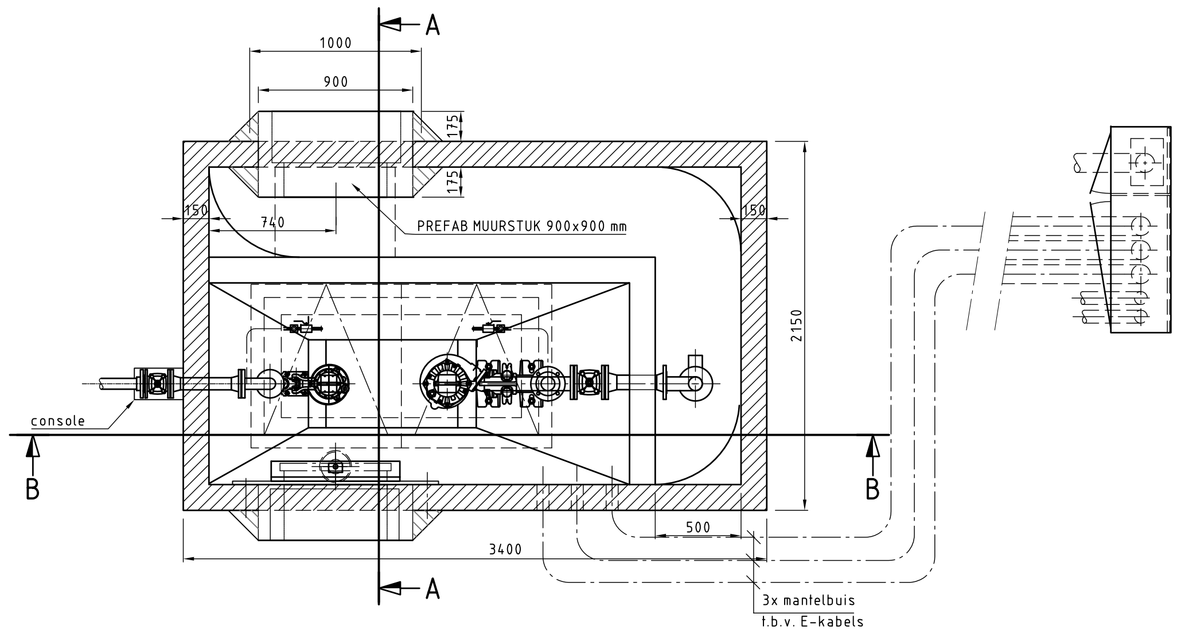

OVERSTORTPUT/GEMAAL
DOORSNEDE C-C

SCHAAL 1:25

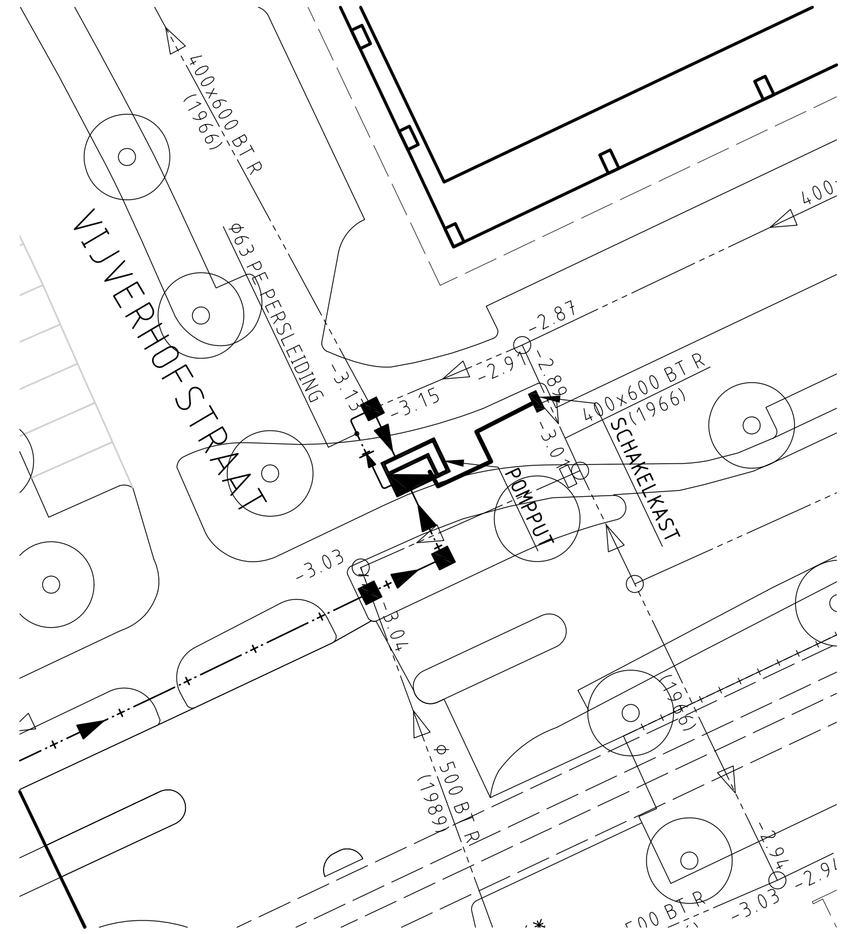

SITUATIE

SCHAAL; 1:250

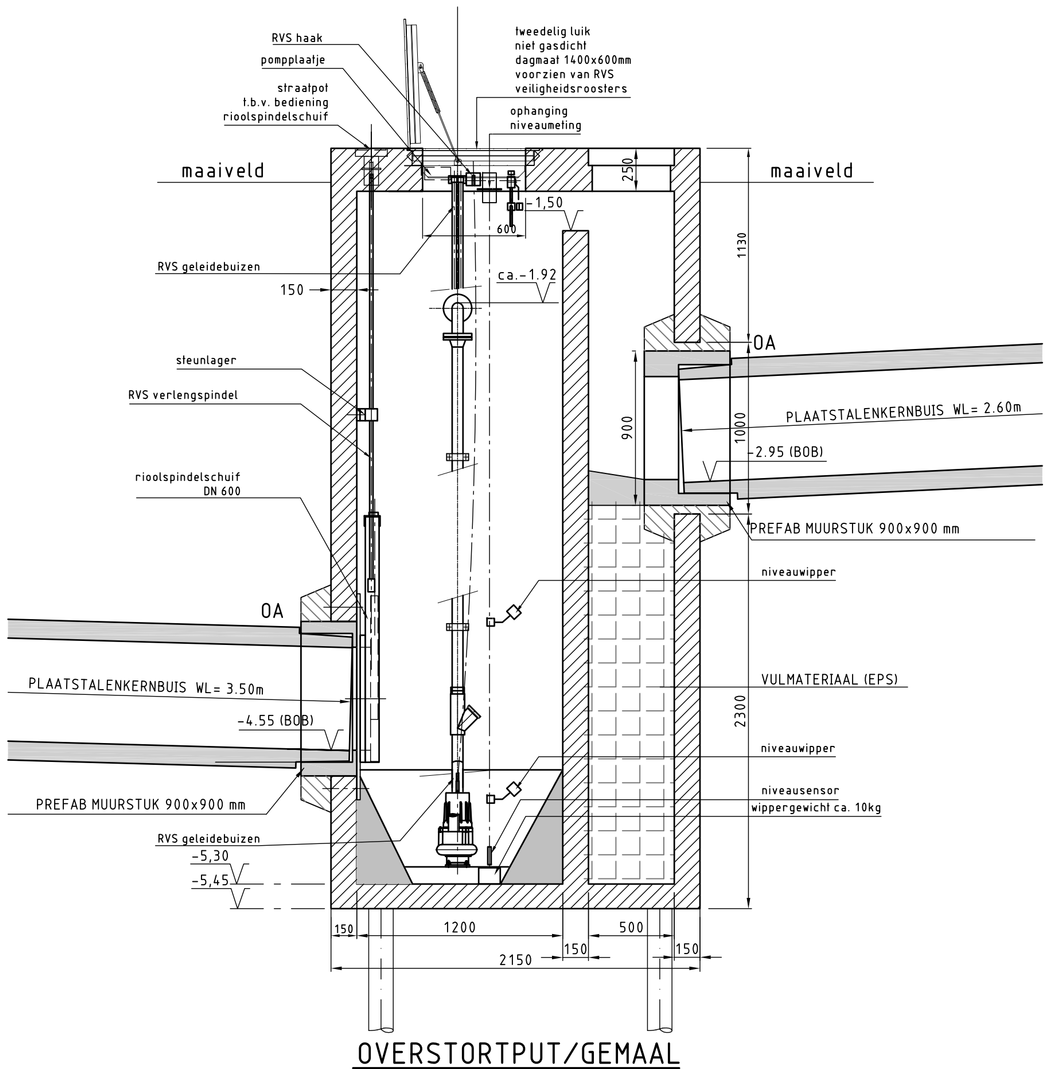

OVERSTORTPUT/GEMAAL
DOORSNEDE A-A

SCHAAL 1:25

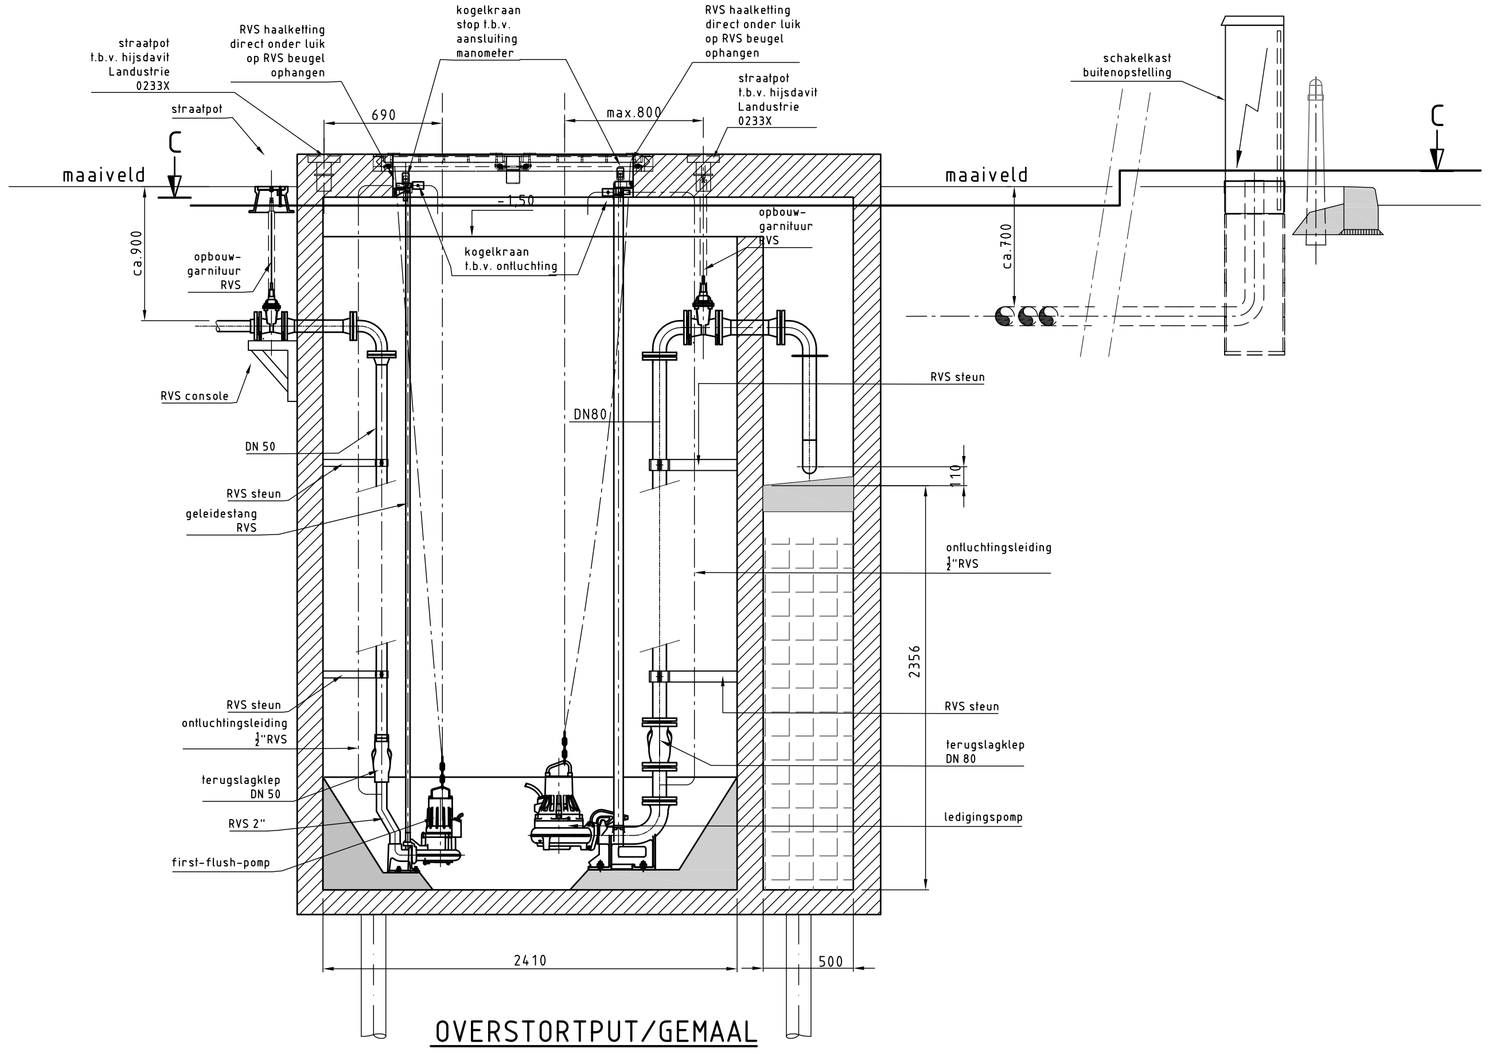

OVERSTORTPUT/GEMAAL
DOORSNEDE B-B

SCHAAL 1:25

SITUATIE

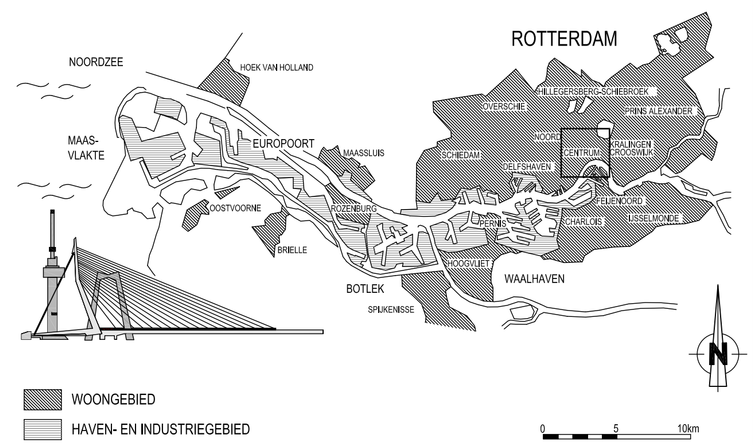

VERSIE

f			
e			
d			
c			
b	wijziging maaiveld	chn	15-10-2012
a	bestektekening	c.h.n.	16-08-2012
Versie	Omschrijving	Tekenaar	Datum

Bestandsnaam : C\KND047V-WTB-BT-001B.DWG | Projectcode : | Verwijzing :

Gemeente Rotterdam
Stadsontwikkeling
Projectmanagement en Engineering

Galvanistraat 15
Postbus 6633
3002 AP ROTTERDAM
Telefoon : 010 489 4530
Telefax : 010 489 6200

Noord - Agniesebuurt

Heer Bokelweg

gemaal Heer Bokelweg G1484
Opstellingstekening pompen

BESTEK

Behoort bij : | Nummer :
Geografische code :
Formaat : A1 (841x594) | Blad | van
Schaal : 1:25 | bladen

Getekend :	Gecontroleerd :	Geautoriseerd :	Tekeningnr. :	
c.h.nolten	A.Scheltens	N.A.M. van Ham	KND047V-WTB-BT-001	b
08-08-2012 Paraaf	Paraaf/Datum	Paraaf/Datum	Wijk/projectcode — Soort — Volgnr.	Ver.

H:\OFFICEXP\OUTLOOK