


BESTAAND NIEUW

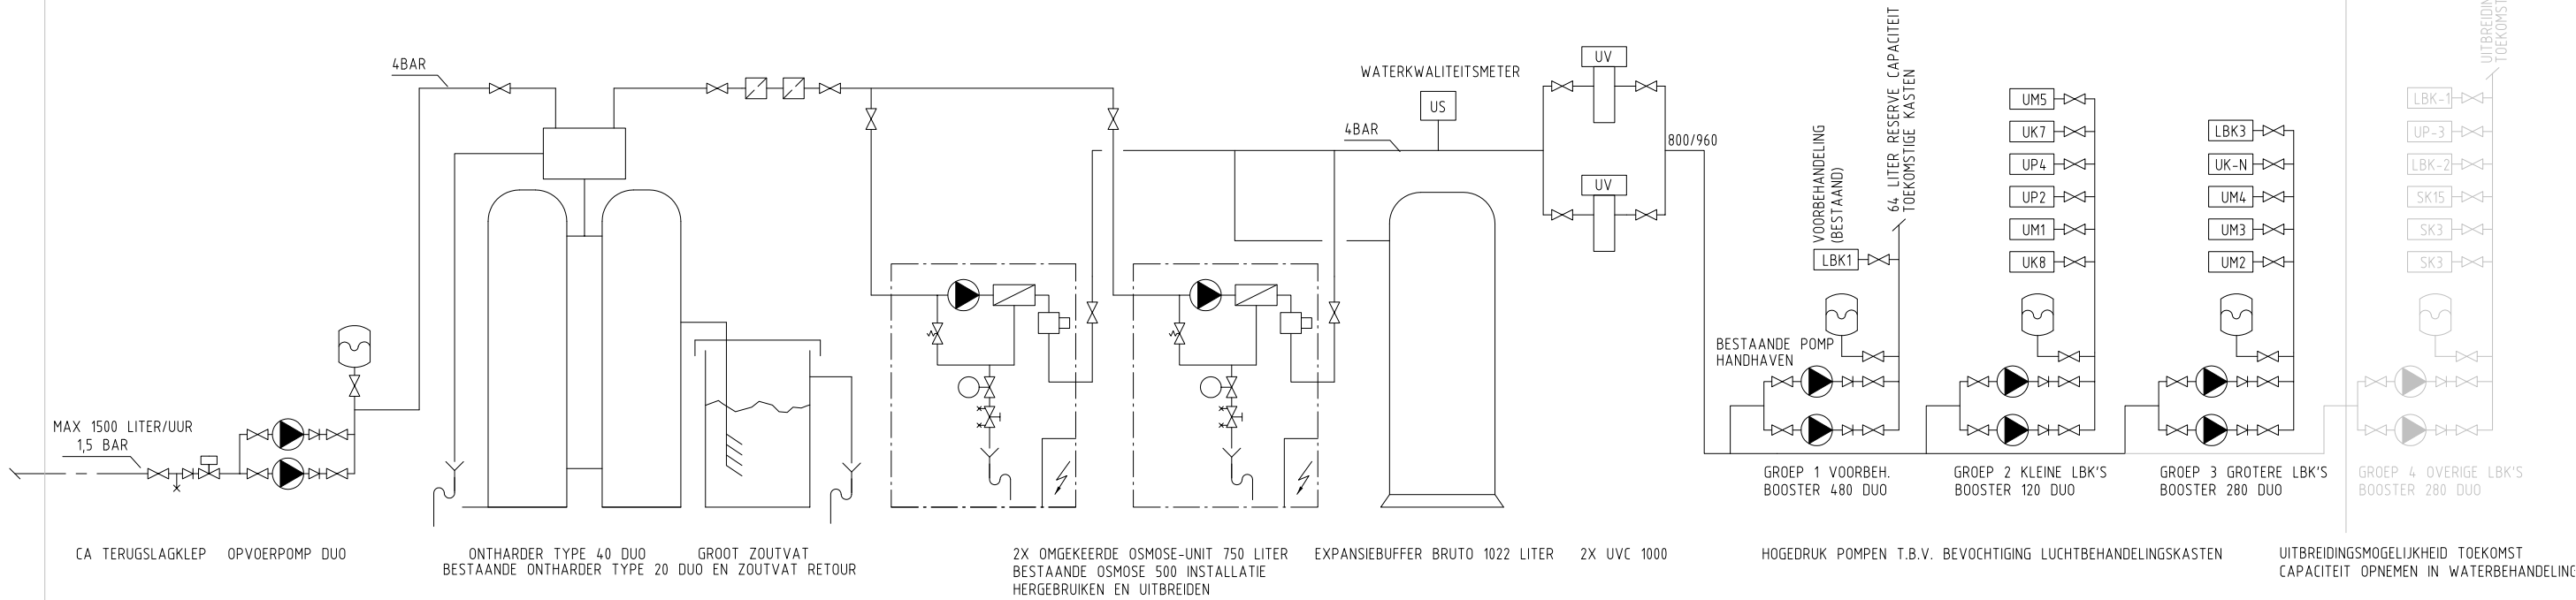

OPMERKINGEN:

- OSMOSE INSTALLATIES VOORZIEN VAN CASCADEREGELING EN AUTOMATISCHE OVERSCHAKELING BIJ STORING
- OPVOERPOMPEN EN HOGEDRUKPOMPEN VOORZIEN VAN AUTOMATISCHE OVERSCHAKELING BIJ STORING



Project

BEVOCHTING MUSEUM BOIJMANS VAN BEUNINGEN

Opdrachtgever

GEMEENTE ROTTERDAM
STADSONTWIKKELING

Onderdeel

PRINCIPESHEMA WATERBEHANDELING HOGEDRUKBEVOCHTIGING

Bestek nummer

1-405-12

Bijlagenummer

3

Schaal

n.v.t

Projectnummer

319957

Tekeningnummer

PS101

Wijziging

Datum

Get.

Gez.

Acc.

Datum

21-09-2012

Formaat

A3