



Doorsnede A (bestaand)




Doorsnede B (bstaand)

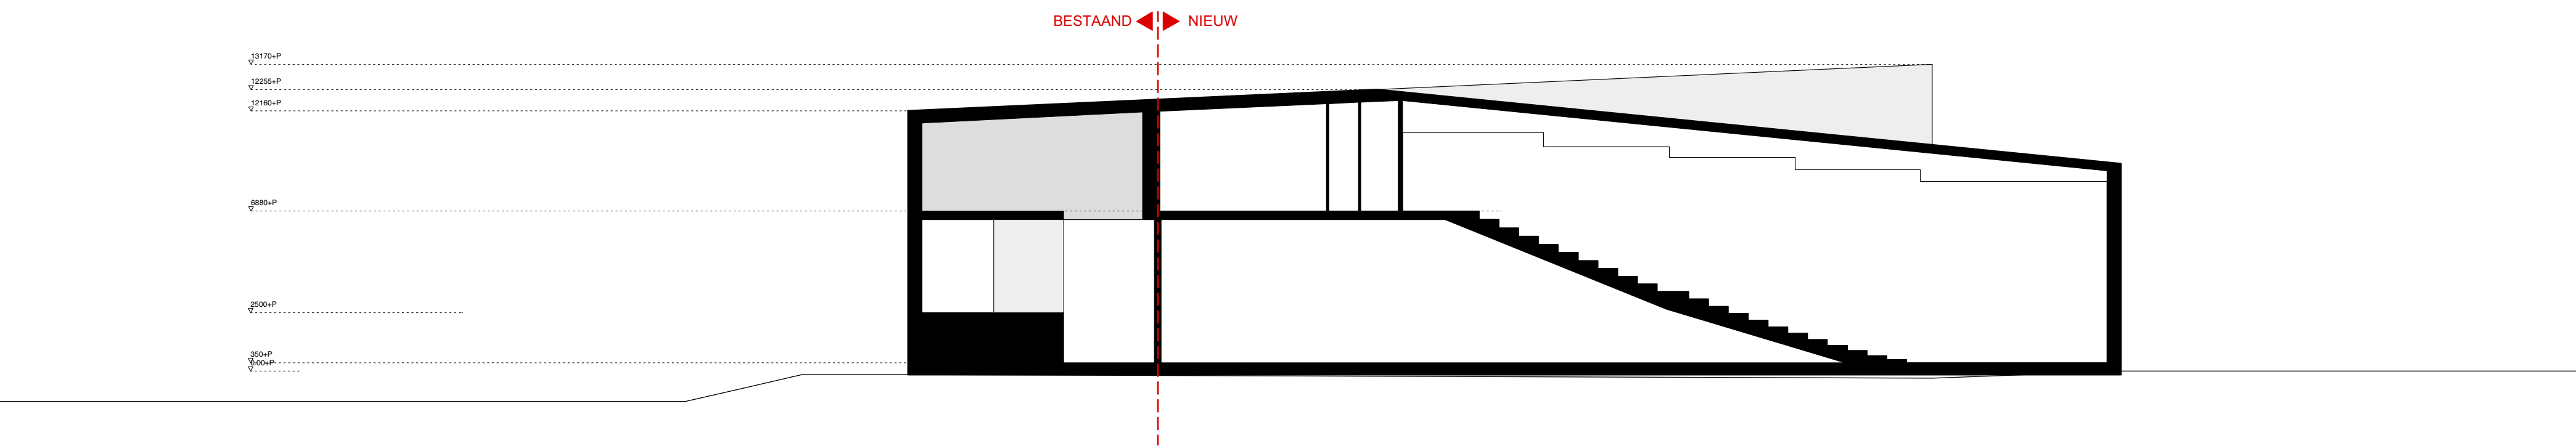


Doorsnede C

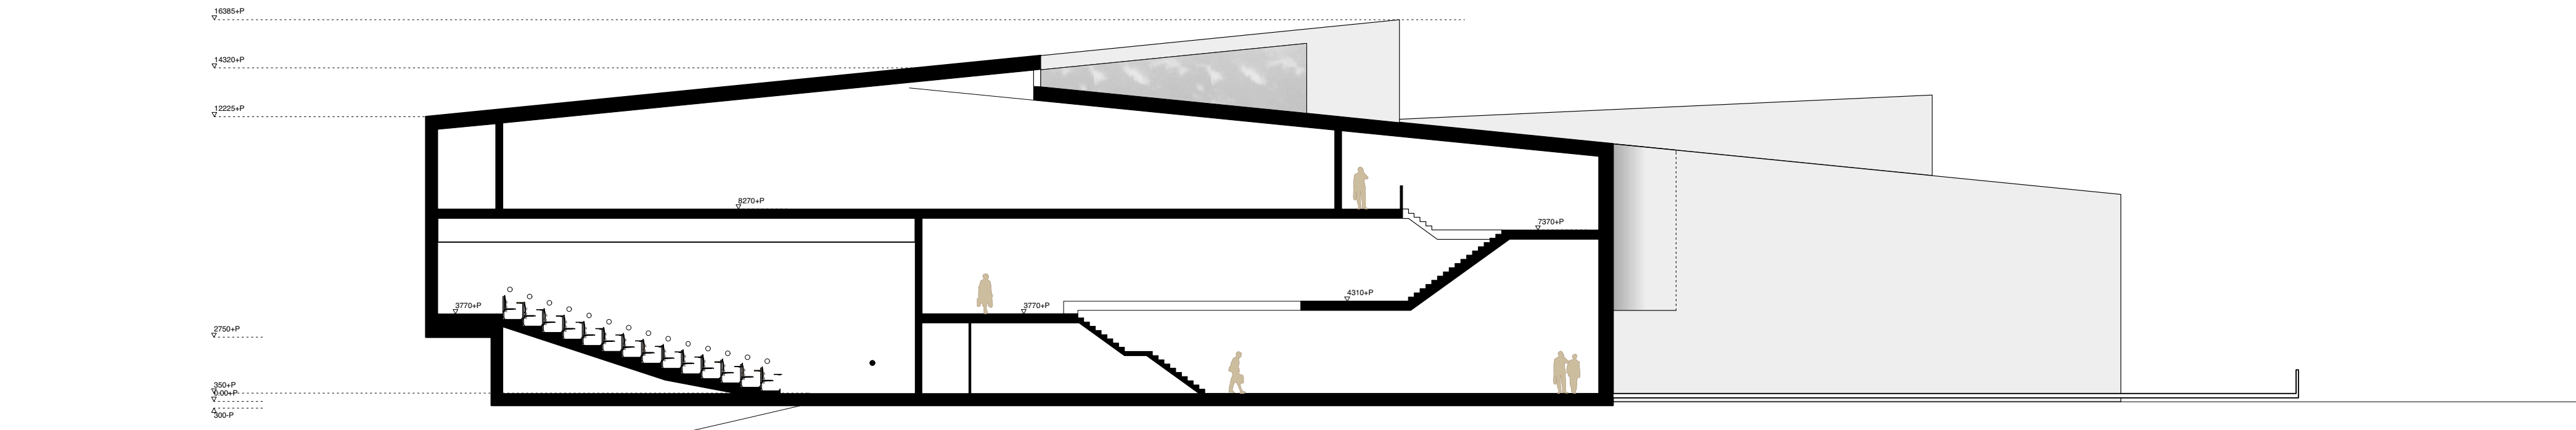

Doorsnede D (uitbreiding)

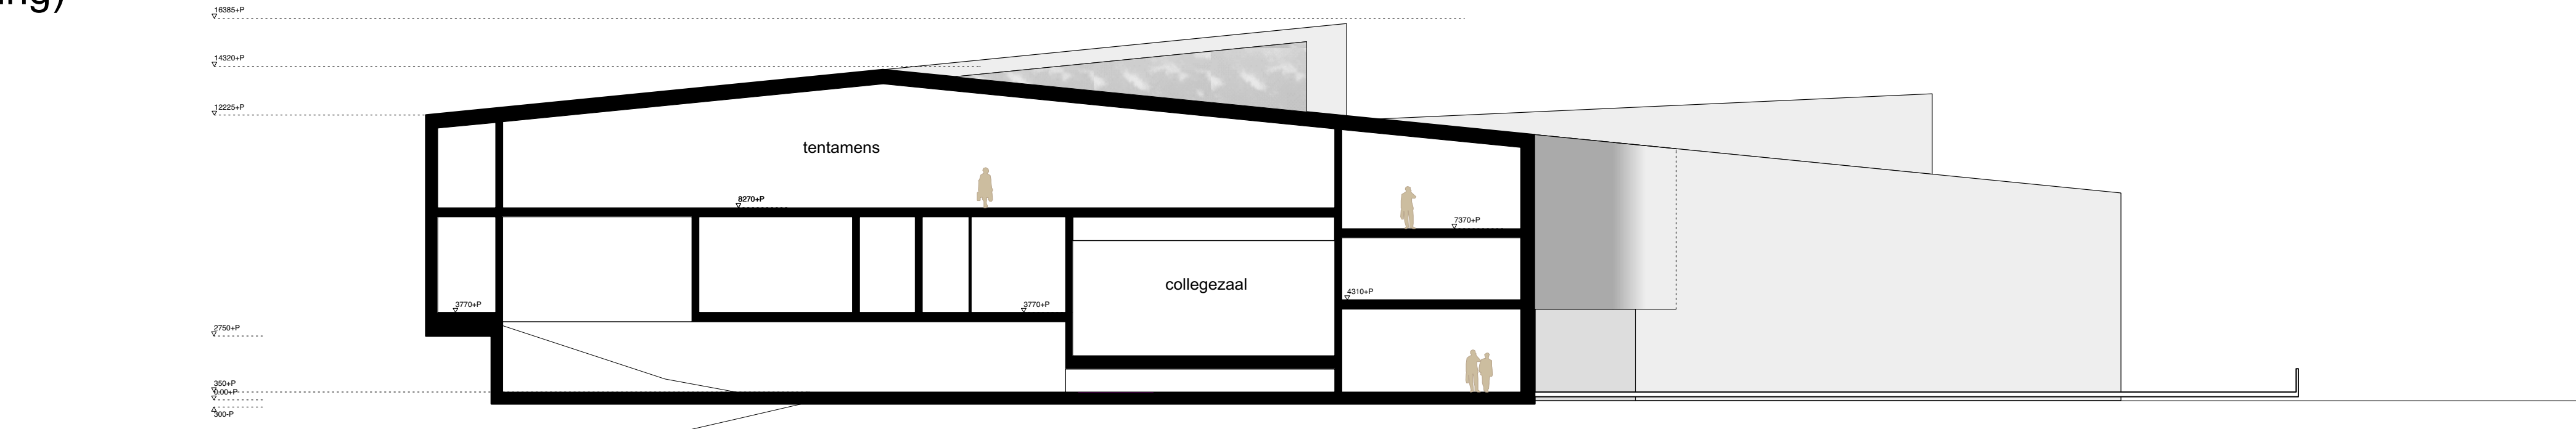

Doorsnede E (uitbreiding)

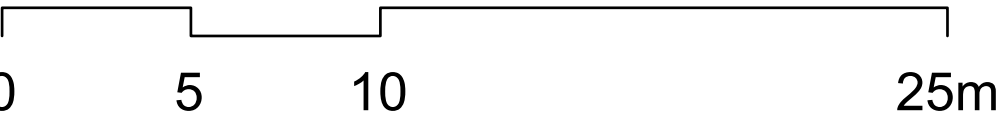

Project: Uitbreiding Aletta Jacobshal
Tekening: Principedoorssneden
Tek.n.r.: VO.02.01
Opdrachtgever: Rijksuniversiteit Groningen
Schaa: 1:200 Status: Voorlopig ontwerp
Datum: 07-04-2017 Gewijzigd: -
Onix NL postbus 474 9700 AL Groningen
Printdatum: Printdatum

bezoekadres: Hereplein 6, 9711 GA Groningen
tel.: 050-5290252, fax.: 050-5290282, e-mail : info@onix.nl

