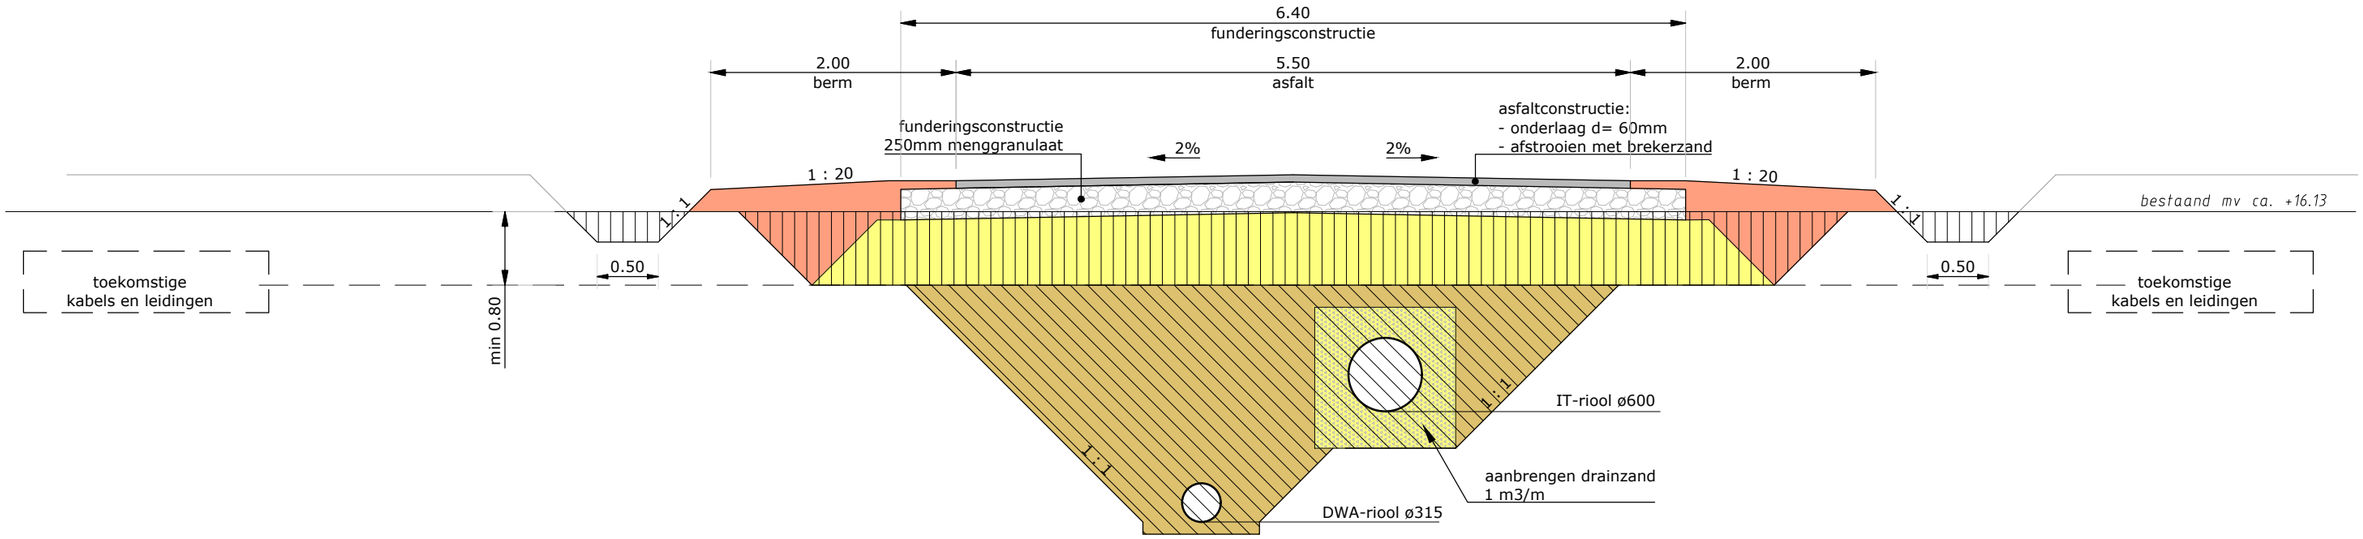

PRINCIPE PROFIEL ONDERDEEL 2

Schaal 1:50

Exacte profiel uit te werken door de aannemer

LEGENDA

- Ontgraven humeuze grond
- Ontgraven zand
- Aanvullen vrijgekomen zand, tekort komend zand bijleveren
- Aanvullen drainzand
- Aanvullen zand voor zandbed
- Aanvullen vrijgekomen humeuze grond

Opmerking:
* Maatvoering in meters
* Materiaalmaten in millimeters, tenzij anders aangegeven
* Hoogtematen in meters t.o.v. N.A.P.

5				Definitief		
4						
3						
2	rmr	28-04-2017	Definitief			
1	rmr	10-02-2017	Definitief			
	DOOR	DATUM	STATUS	OMSCHRIJVING WIJZIGING	OL	RM

Opdrachtgever: NUENEN WEST B.V.

Project: NUENEN WEST BOUWVELD C

Onderdeel: BRM bouwveld C: Principe profiel onderdeel 2

Roelofs
Correspondentieadres Hoofdkantoor
Postbus 12 7683 ZG Den Ham
Bezoekadres Hoofdkantoor
Dorpsstraat 20 7683 BJ Den Ham
T (0546) 67 88 88
E Info@roelofsgroep.nl
Tevens vestigingen in
Stadskanaal
Steenwijk
Veenendaal

Schaal:	Projectnummer:	Formaat:	Tekeningnr:	Bladnr:
1:5000	41016103	A3	DP02	01 van 01

Meer waarde aan ruimte

J:\Ontwerp\Bijzondere projecten\Nuenen West\Item 06 Fase 1C\03 Tekeningen\033 Definitief\BRM\DP02-D02-41015103-rmr-BRM bouwveld C-Dwarsprofiel onderdeel 2.dwg