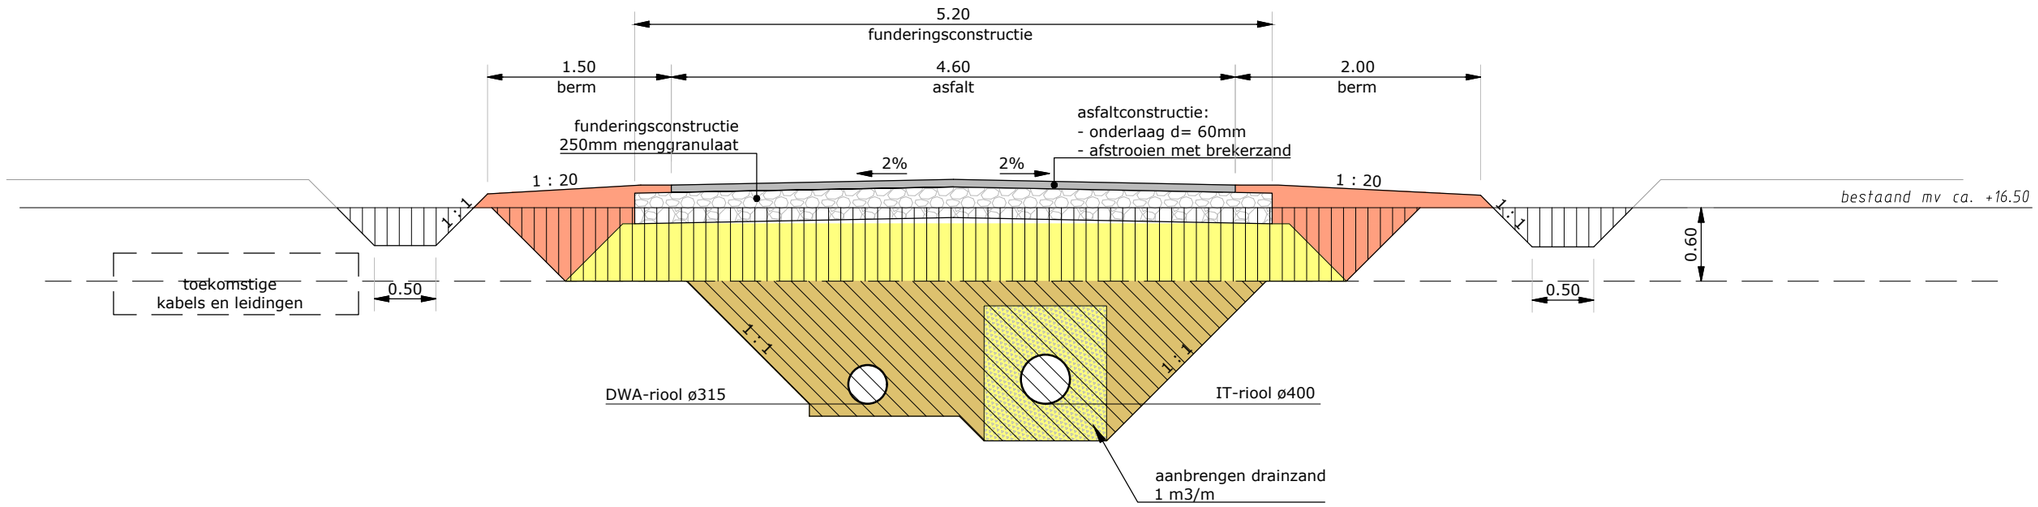


# PRINCIPE PROFIEL ONDERDEEL 3

Schaal 1:50

Exacte profiel uit te werken door de aannemer

## LEGENDA

- Ontgraven humeuze grond
- Ontgraven zand
- Aanvullen vrijgekomen zand, tekort komend zand bijleveren
- Aanvullen drainzand
- Aanvullen zand voor zandbed
- Aanvullen vrijgekomen humeuze grond

Opmerking:
* Maatvoering in meters
* Materiaalmaten in millimeters, tenzij anders aangegeven
* Hoogtematen in meters t.o.v. N.A.P.

Definitief

| | DOOR | DATUM | STATUS | OMSCHRIJVING WIJZIGING | OL | RM |
|---|---|---|---|---|---|---|
| 5 | | | | | | |
| 4 | | | | | | |
| 3 | | | | | | |
| 2 | rmr | 28-04-2017 | Definitief | | | |
| 1 | rmr | 10-02-2017 | Definitief | | | |

Opdrachtgever:
NUENEN WEST B.V.

Project:
NUENEN WEST BOUWVELD C

Onderdeel:
BRM bouwveld C: Principe profiel onderdeel 3

Roelofs
Correspondentieadres Hoofdkantoor
Postbus 12 7683 ZG Den Ham
Bezoekadres Hoofdkantoor
Dorpsstraat 20 7683 BJ Den Ham
T (0546) 67 88 88
E Info@roelofsgroep.nl
Tevens vestigingen in
Stadskanaal
Steenwijk
Veenendaal

Schaal: 1:5000 | Projectnummer: 41016103 | Formaat: A3 | Tekeningnr: DP02 | Bladnr: 01 van 01

Meer waarde aan ruimte

J:\Ontwerp\Bijzondere projecten\Nuenen West\Item 06 Fase 1C\03 Tekeningen\033 Definitief\BRM\DP03-D02-41015103-rmr-BRM bouwveld C-Dwarsprofiel onderdeel 3.dwg