



BOVENAANZICHT

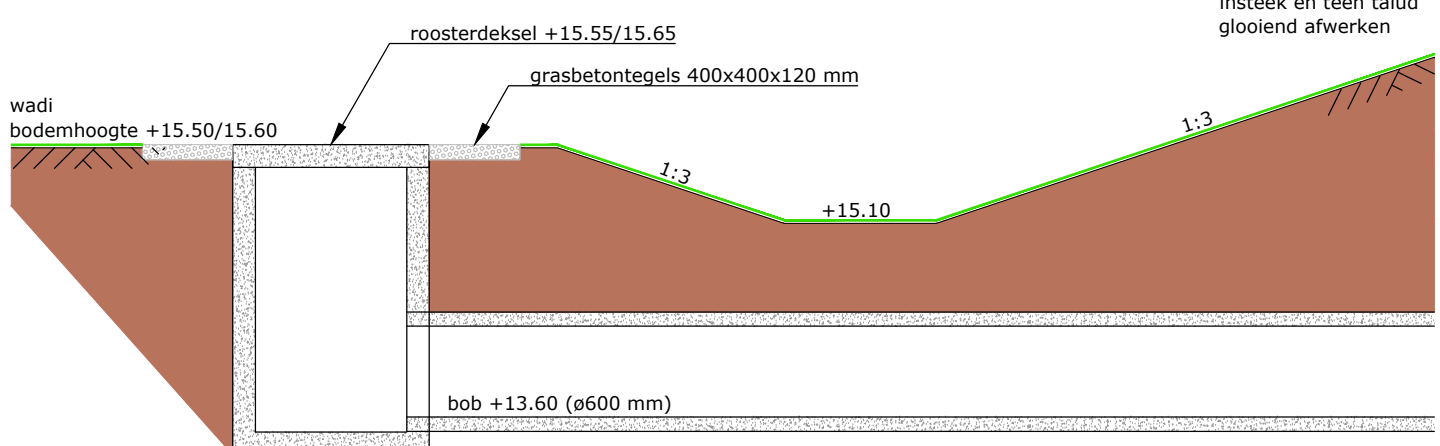

DETAIL WELCONSTRUCTIE

Schaal 1:50

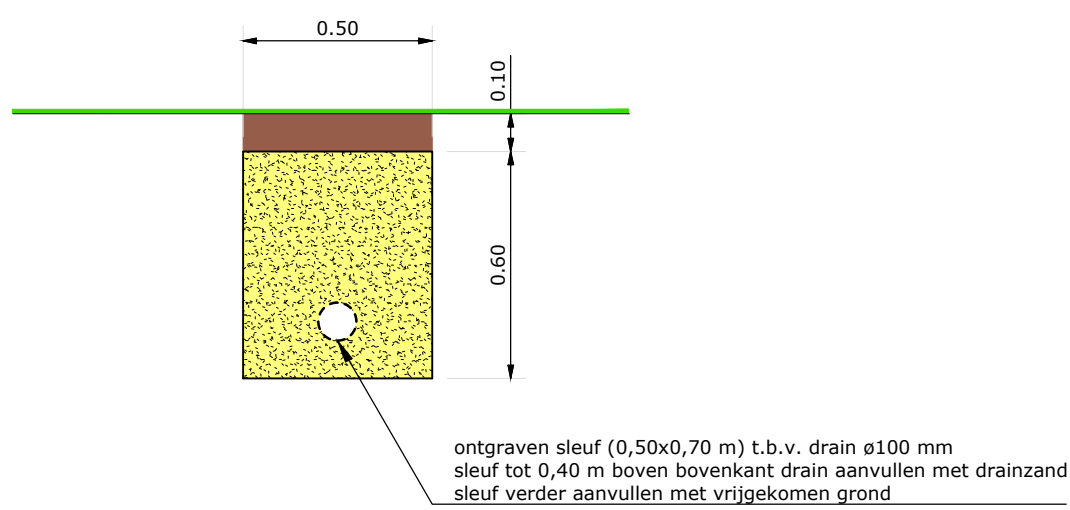

DETAIL DRAIN

Schaal 1:20

LEGENDA:

- R07A +15.55 aanbrenge RWA inspectieput met putnummer (i.o.m. gemeente), putdekselhoogte
- R07B +15.60 aanbrenge welconstructie met verharding (zie detail) met putnummer (i.o.m. gemeente), putdekselhoogte
- ø600 nieuw RWA riool betonbuis met diameter en b.o.k.
- +15.10 drainagebuis ø100 met b.o.k. (zie detail)
- realiseren wadi en afwerken omliggende sloten en taluds

Opmerking:
* Meetwaarde in meters
* Meetwaarde in millimeters, tenzij anders aangegeven
* Meetwaarde in meters t.o.v. N.A.P.

5	</
---	--	--	----