


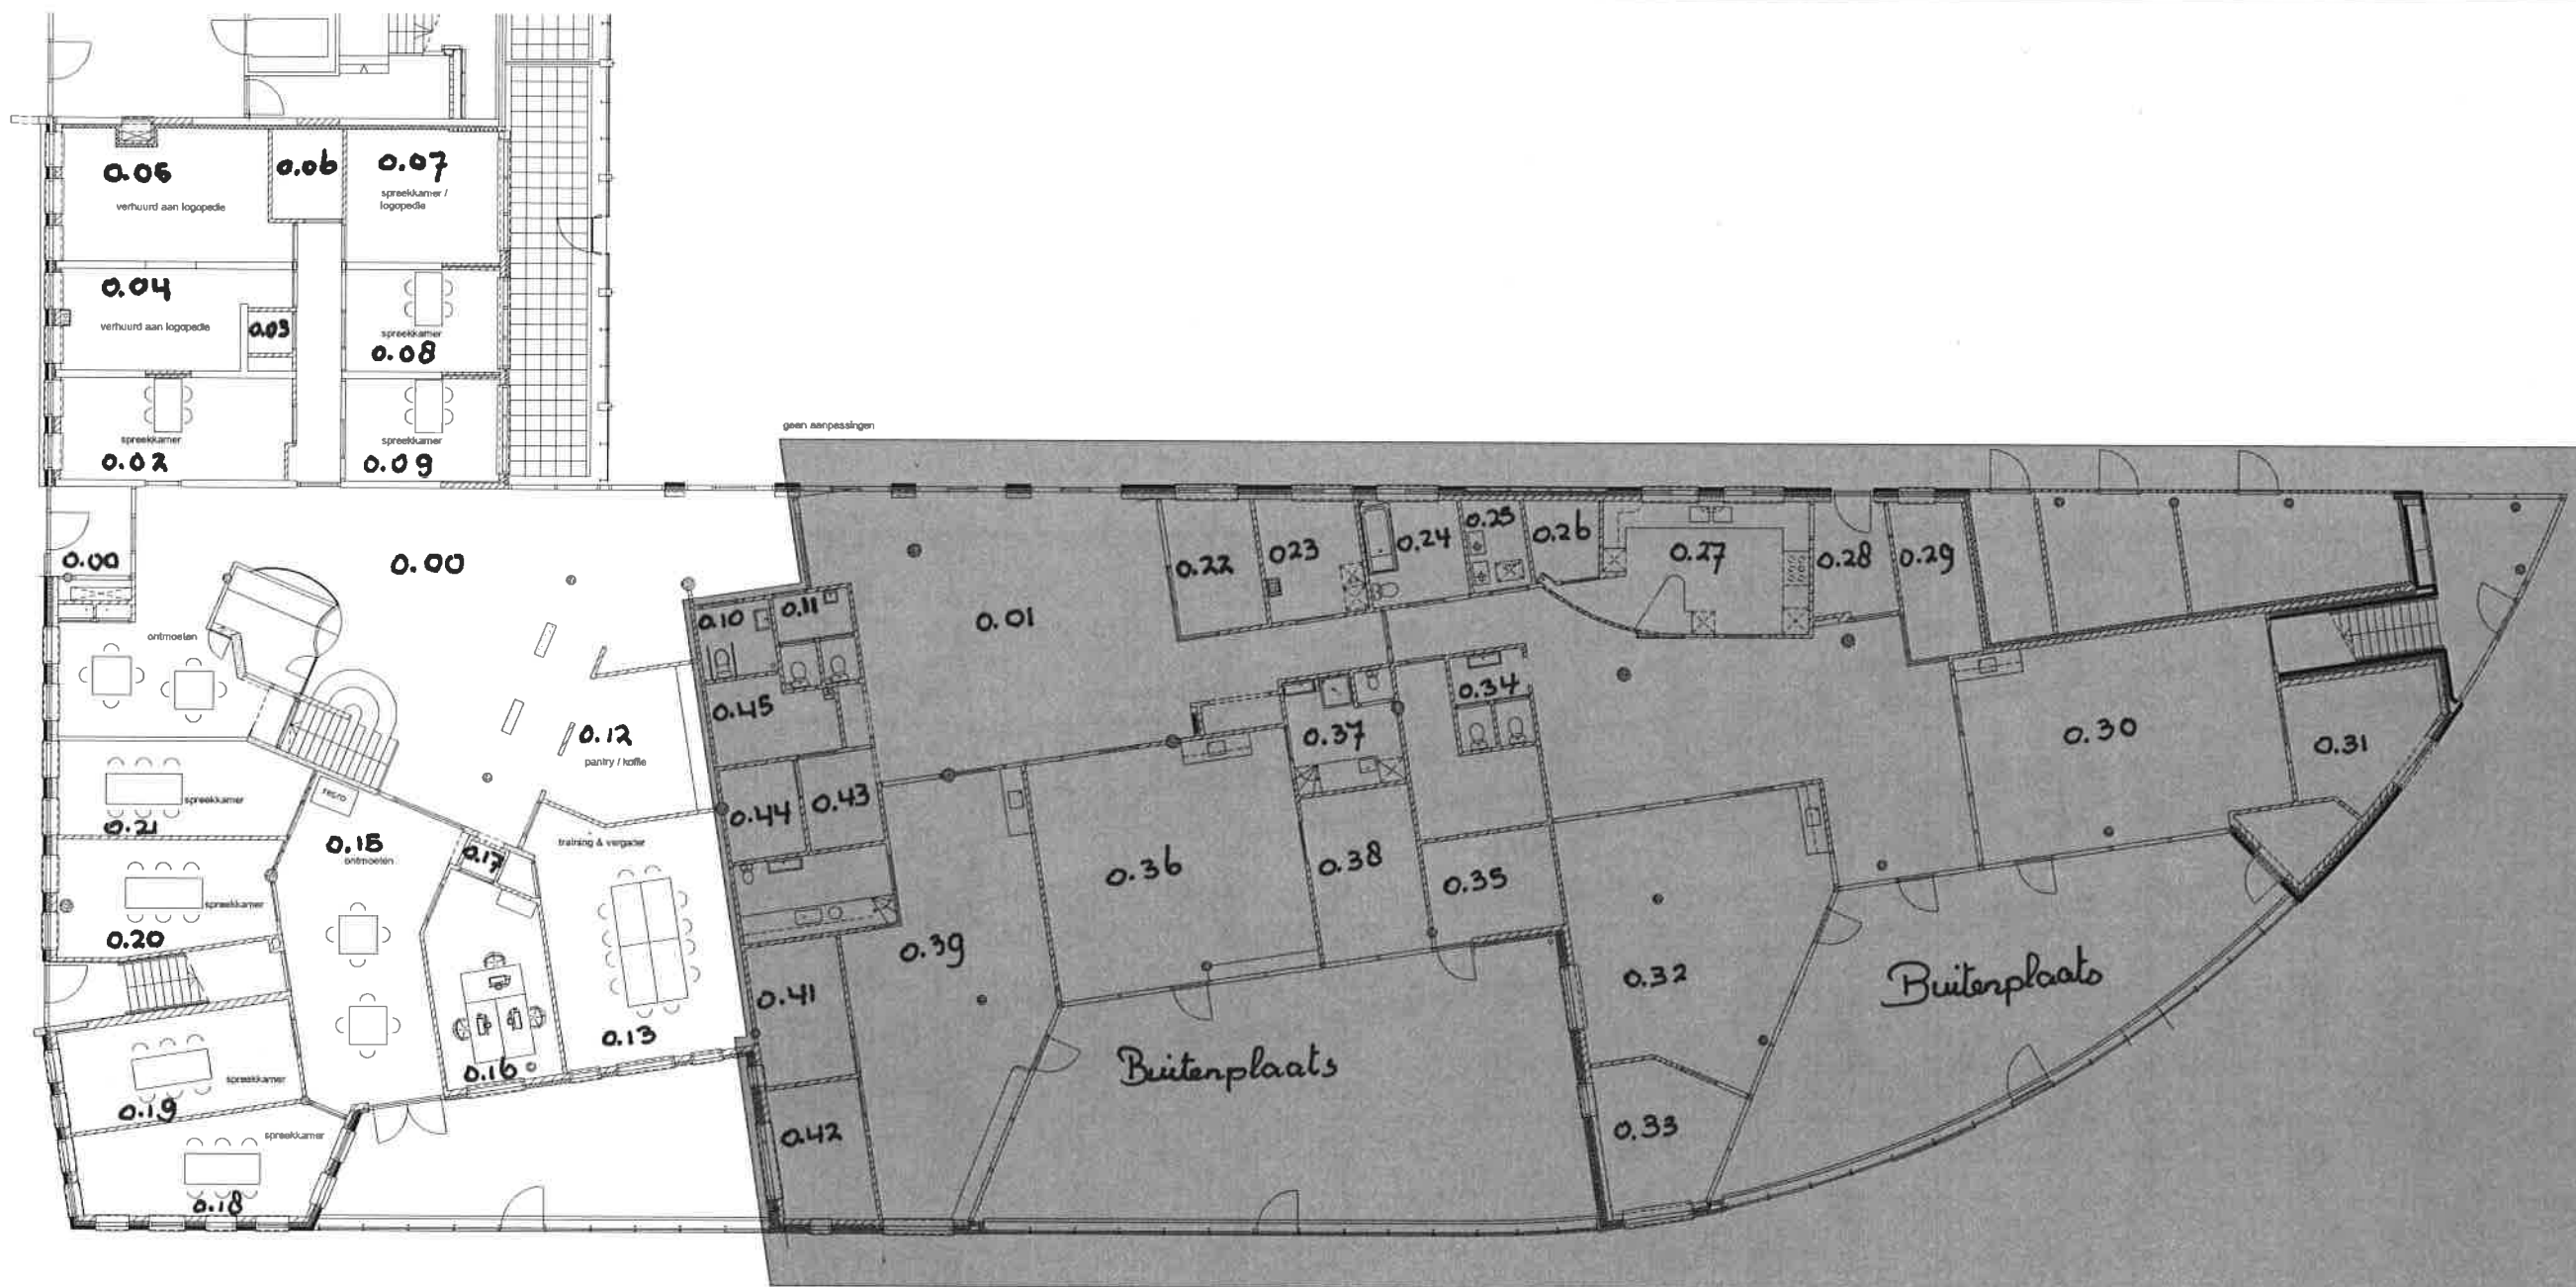

**De sprekkamer
in de woning is
ex. Altra werkplek**

begane grond nieuw

Opdrachtgever:
Altra

Project:
Transitie Altra
Kernlocatie Hofgeest

Tekeningnummer: BT-100
Plooinummer: 12002
Datum: 04.06.2012
Gemaakt: 30.08.2012
Schale: A2 - 1:100
Gedownload: JT

**Oostelbos
Van den Berg**
Bouwkunde, Interieur
2011-12-15
T 0622 420000
F 0622 420001
E www.oostelbosvandenbergh.nl