


- 0.1 Entree
- 0.2 Spreekkamer
- 0.3 Vaklokaal Kookonderwijs
- 0.4 Kantine
- 0.5 Toilet
- 0.6 Werkkamer / Kantoor
- 0.7 Receptie
- 0.8 Docentenkamer
- 0.9 Berging
- 0.10 Berging
- 0.11 Praktijklokaal Techniek
- 0.12 Werkkast
- 0.13 Gang
- 0.14 Heren toilet
- 0.15 Dames toilet
- 0.16 Toilet (MIVA)
- 0.17 Lift
- 0.18 Kantoor manager
- 0.19 Berging
- 0.20 Concierge / Repto
- 0.21 Personeelstoilet
- 0.22 Flex kantoor
- 0.23 Verkeersruimte / Gang
- 0.24 Hydrofooruimte
- 0.25 Patchruimte
- 0.26 Kleedruimte
- 0.27 Kleedruimte
- 0.28 Gang
- 0.29 Toilet
- 0.30 Toilet
- 0.31 Gang
- 0.32 Kleedruimte
- 0.33 Kleedruimte
- 0.34 Kook Sport
- 0.35 Gymdoel
- 0.36 Toestel berging Gym
- 0.37 Gymzaal
- 0.38 Meterkast
- 0.39
- 0.40
- 0.41 Kluisruimte

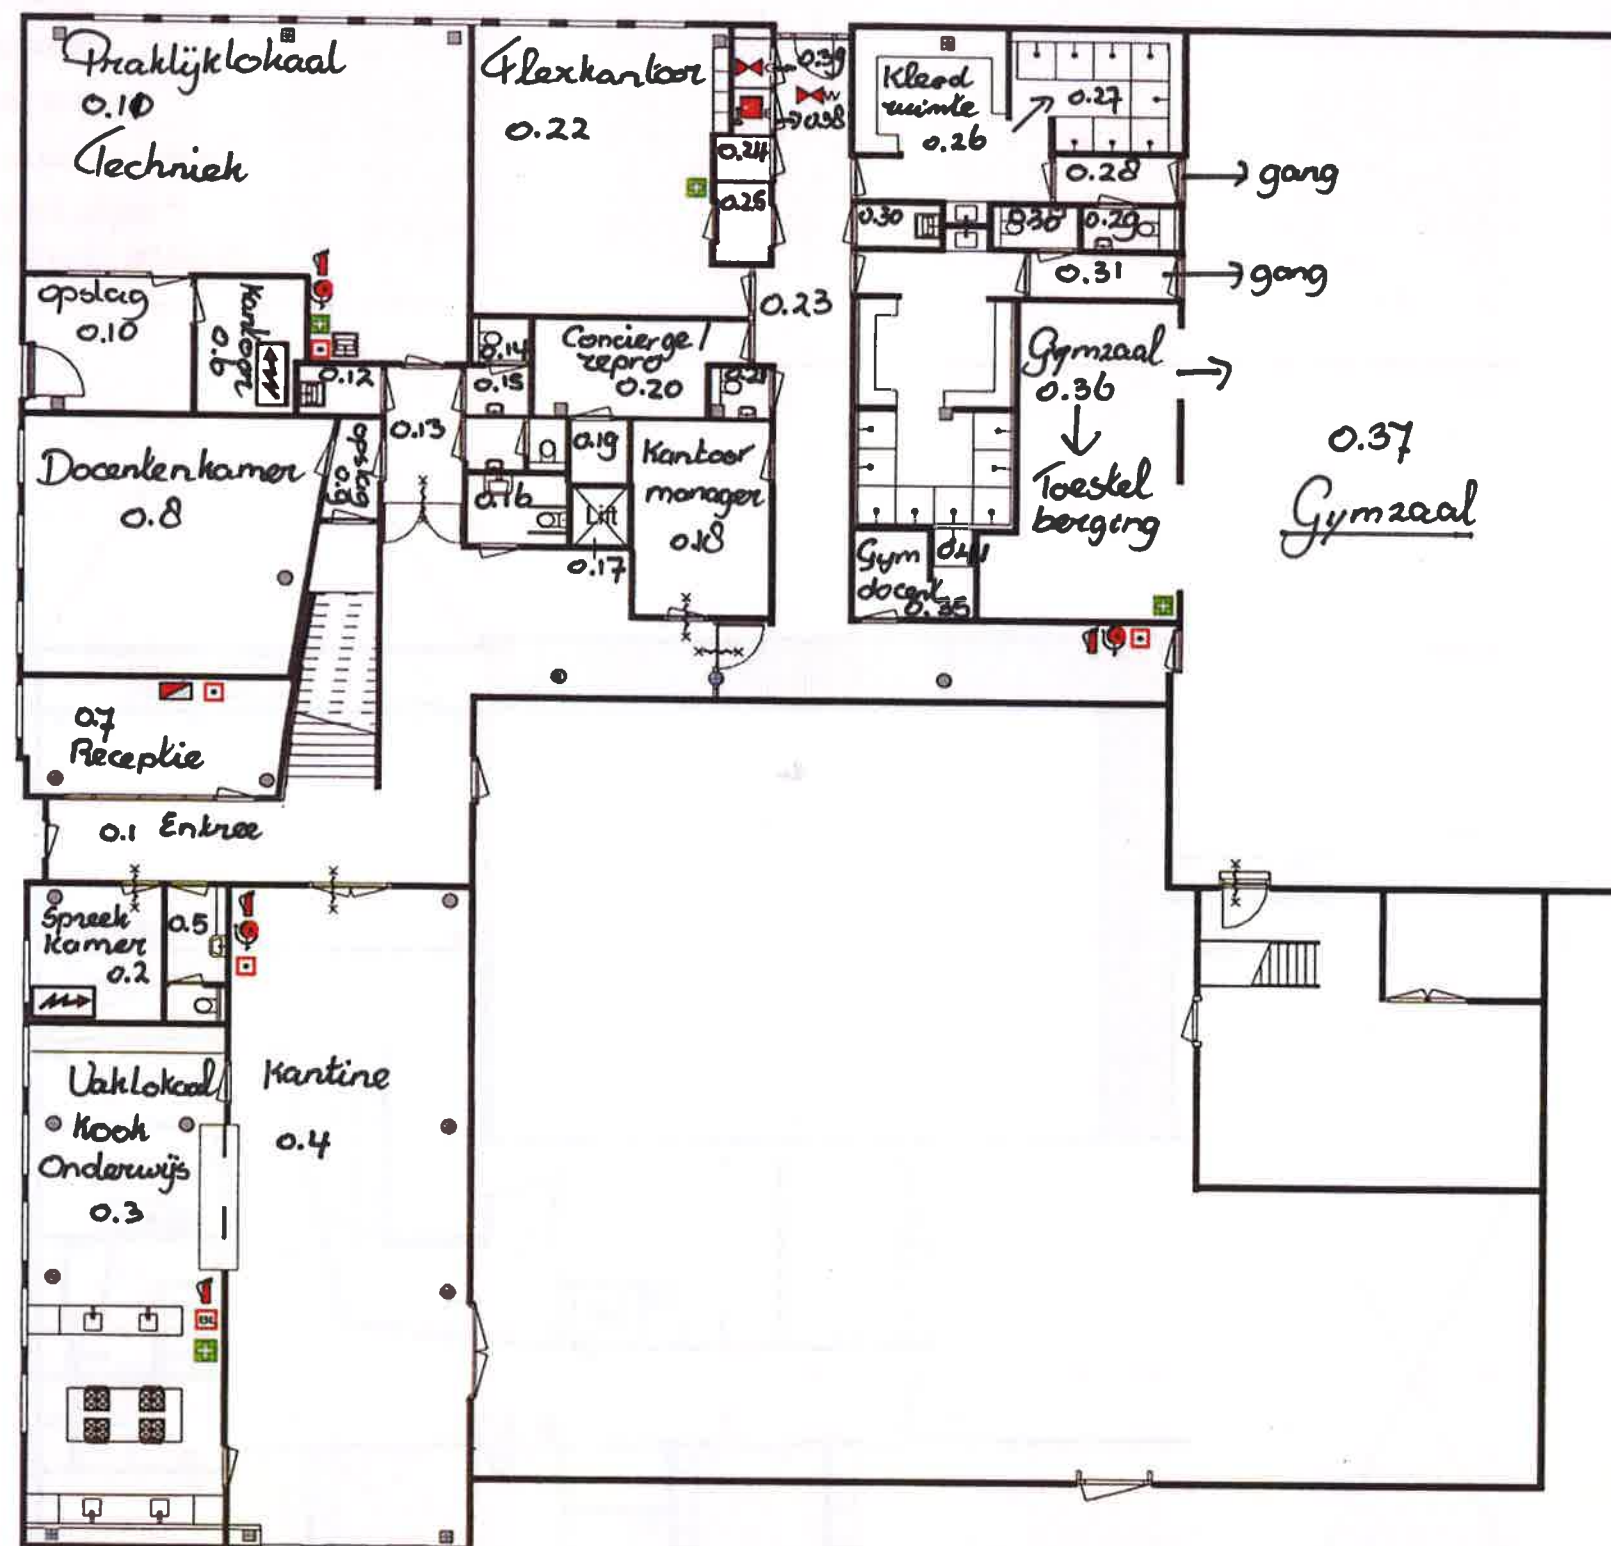

Legenda	
	Uitgang
	Nooduitgang
	Vuurbreuk
	E.H.B.O.
	Brandmeldcentrale
	Hoofdschakelaar elektr
	Brandblusapparaat
	Handbrandblusser
	Handbrandmelder
	Afsluiter gas
	Afsluiter water
	Blusdeken

HOE TE HANDELEN BIJ BRAND :

- Meld de brand : toestel ...
- Probeer de brand te blussen
- Sluit ramen en deuren
- Verlaat de ruimte
- Gebruik geen lift



Kortvoort 60
Amsterdam

VLUCHTROUTES

Begane grond

Technische Dienst Veemarkt

E. van Looijen

Augustus 2008