


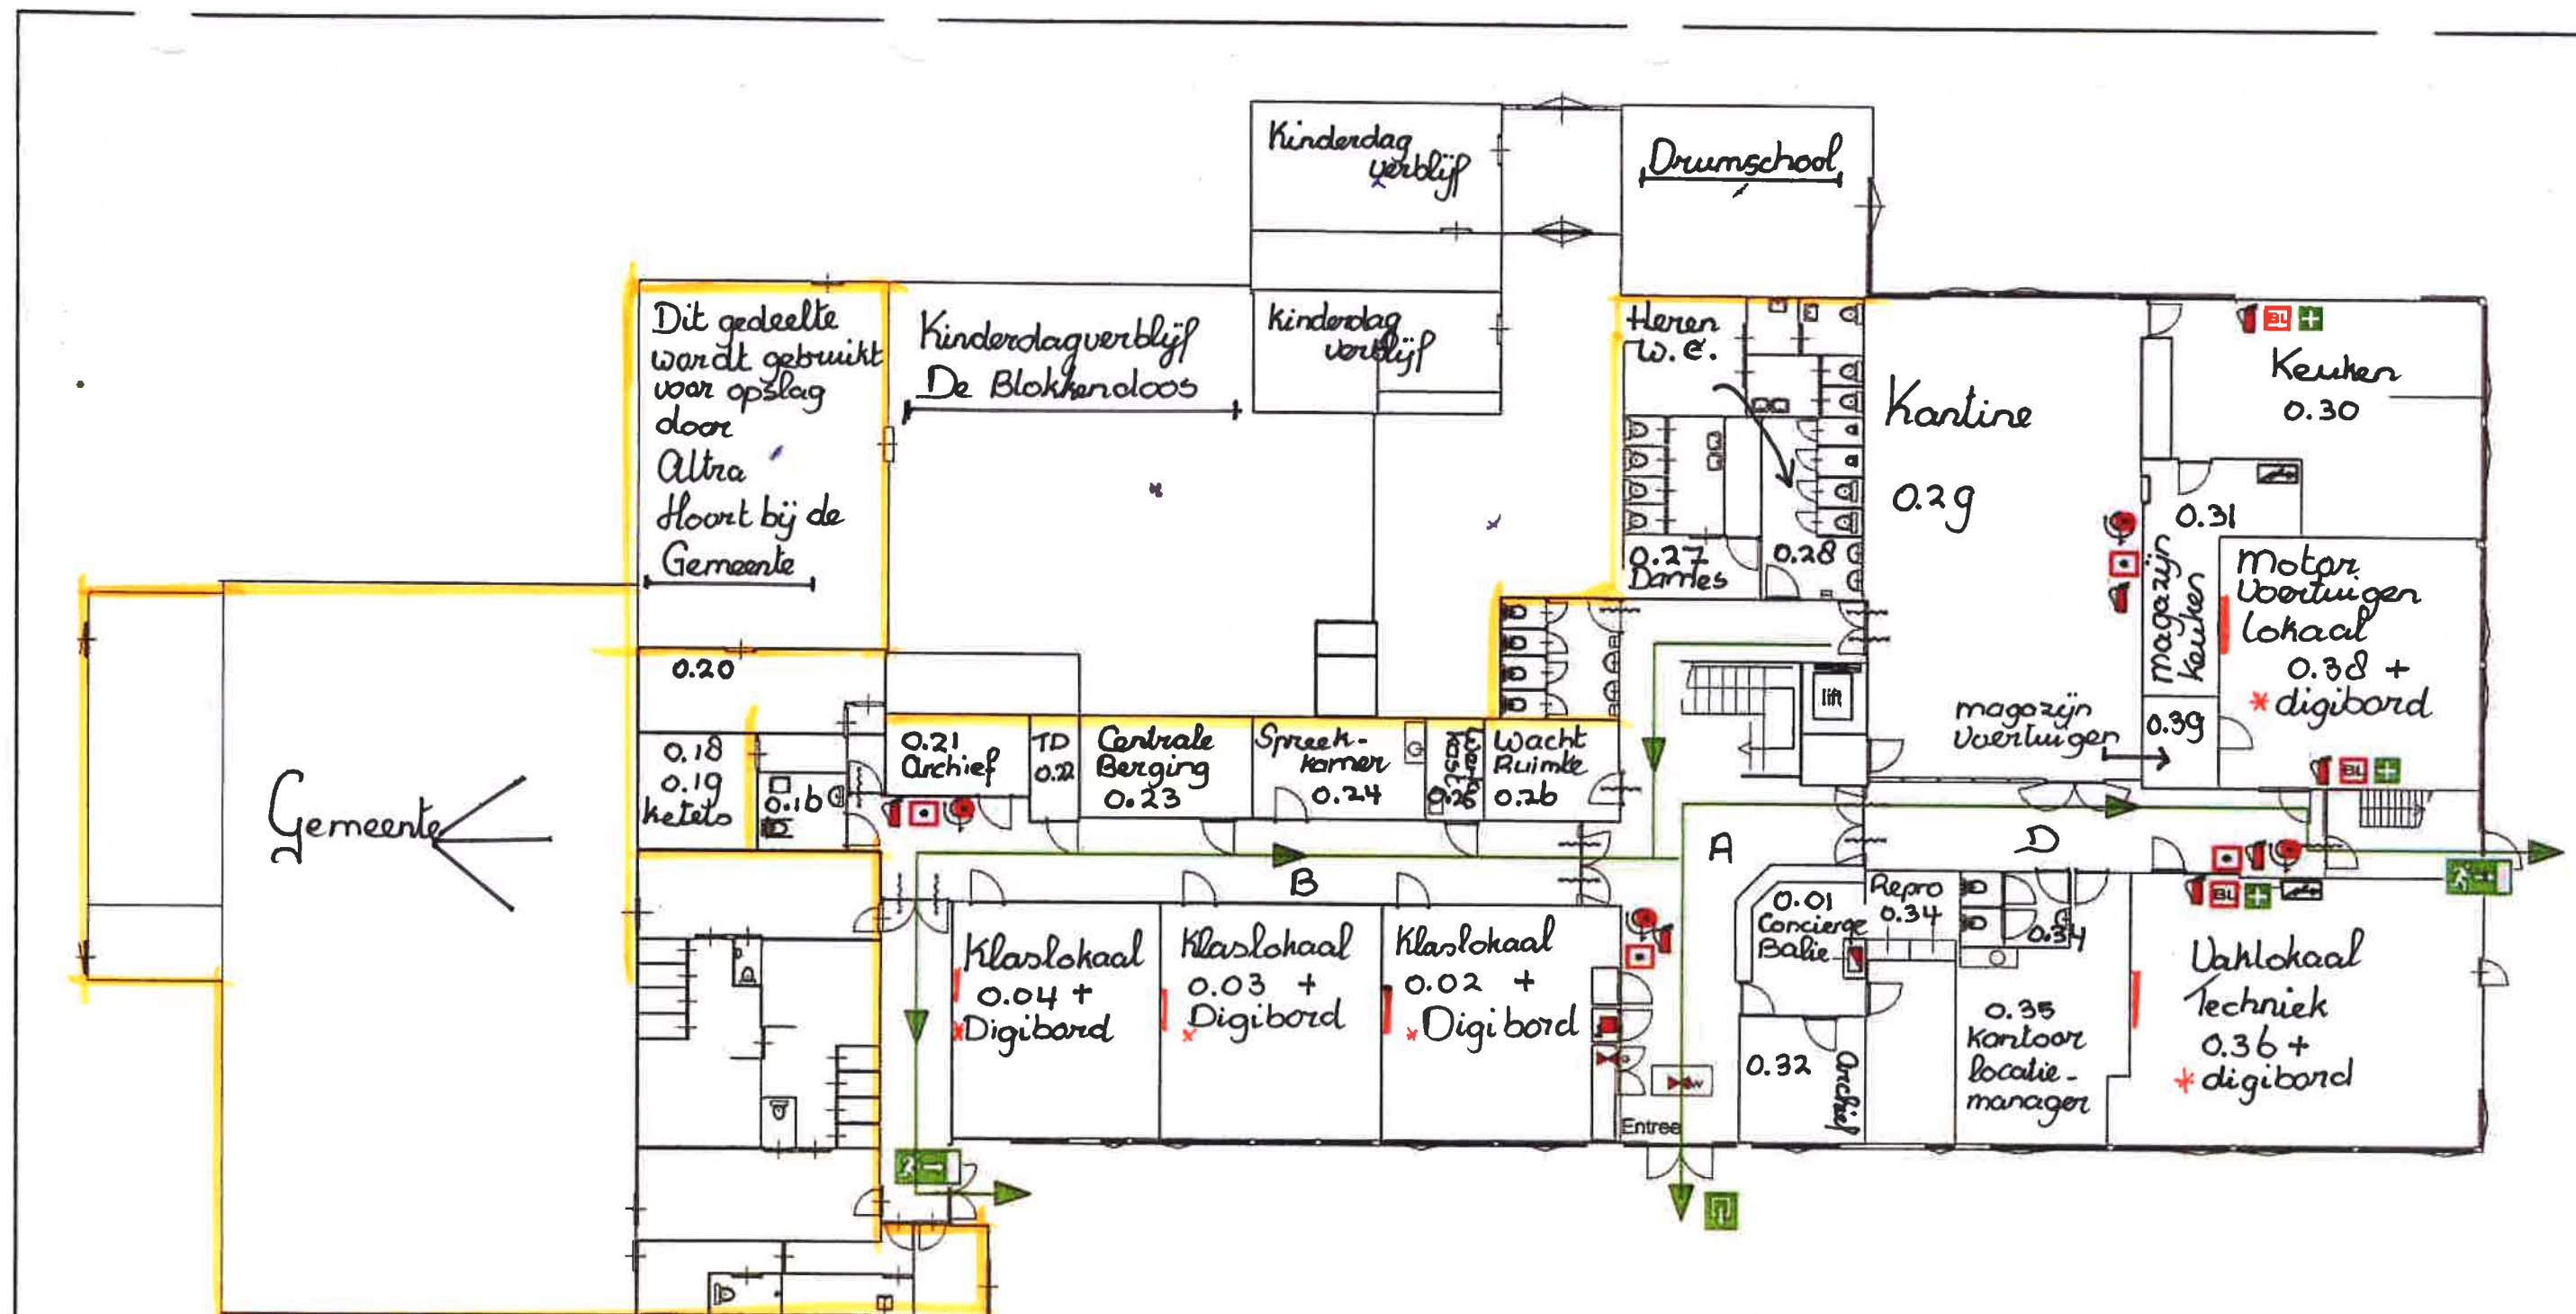

Legenda

	Uitgang		Brandslanghaspel
	Nooduitgang		Handbrandblusser
	Vluchtrichting		Handbrandmelder
	E.H.B.O.		Afsluiter gas
	Brandmeldcentrale		Afsluiter water
	Hoofdschakelaar electra		Blusdekken

HOE TE HANDELEN BIJ BRAND

- Meld de brand : toestel ...
- Probeer de brand te blussen
- Sluit ramen en deuren
- Verlaat de ruimte
- Gebruik geen lift



Jupiterstraat 143
Krommenie

VLUCHTROUTES

Begane grond

Technische Dienst Veemarkt
E. van Looijen
Juli 2008