


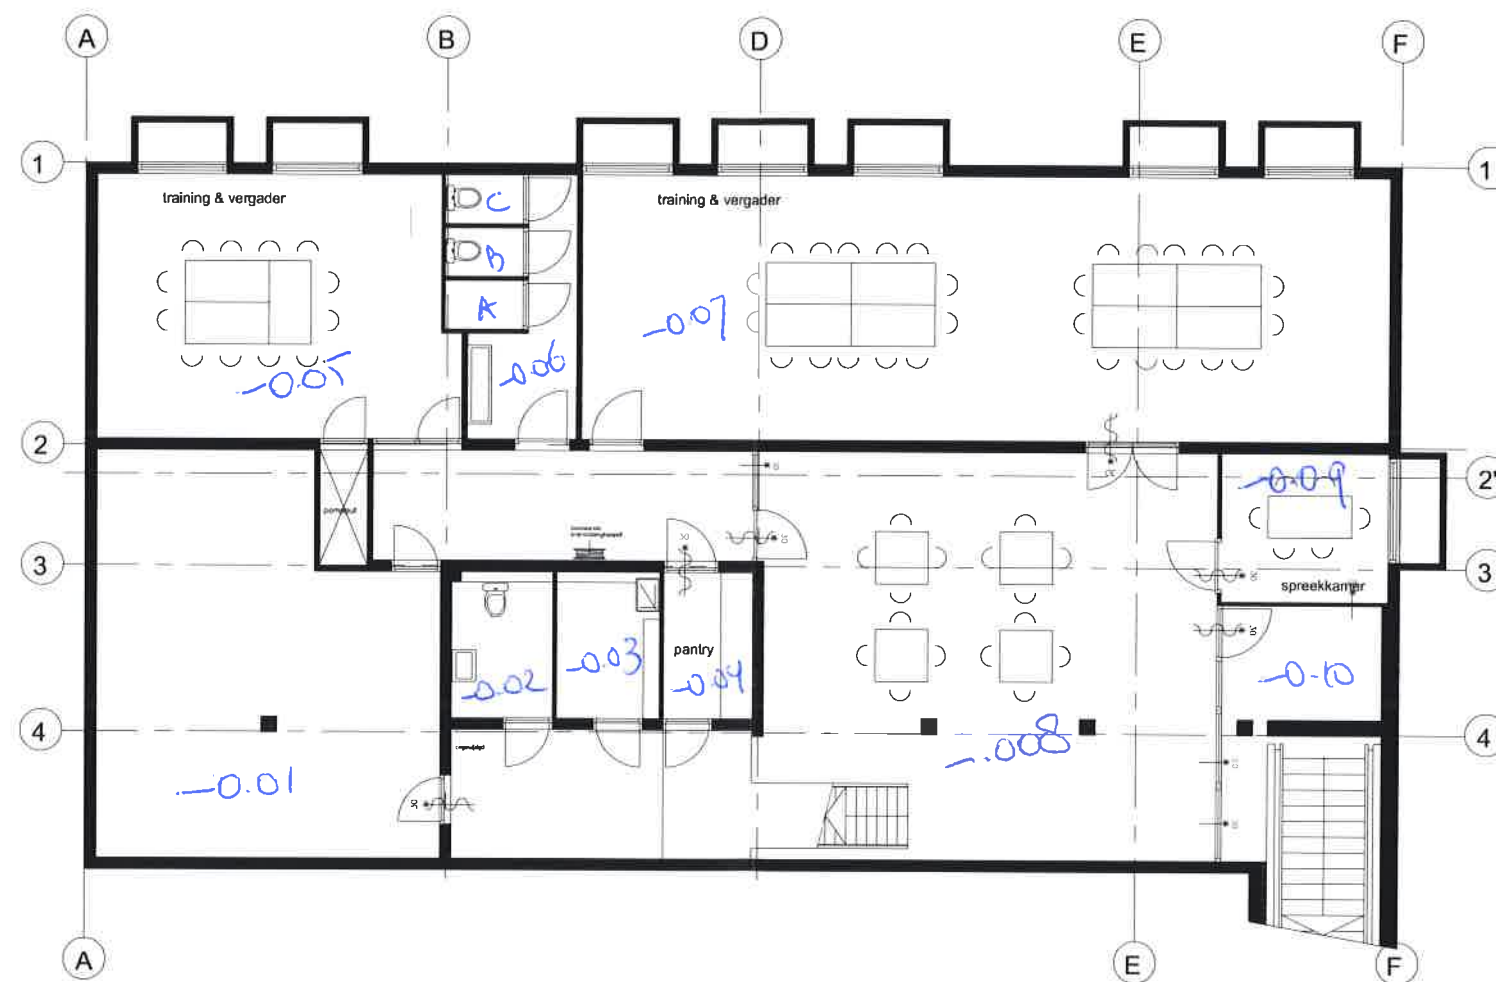

- 0.01 ARCHIEFRUIMTE/
OPSLAG
- 0.02 SANITAIR (TOILET)
- 0.03 WASRUIMTE
- 0.04 PANTRY
- 0.05 VERGADERRUIMTE
- 0.06 BERGING
- 0.06A DOUCHE
- 0.06B SANITAIR (TOILET)
- 0.06C SANITAIR (TOILET)
- 0.07 VERGADERRUIMTE
- 0.08 ONTMOETINGSRUIMTE/
FLEX
- 0.09 OPSLAG
- 0.10 TRAPPENHUIS

2x training & vergader
1x spreekkamer

kelder nieuw

Opdrachtgever:
Altra

Project:
Transitie Altra
Kernlocatie Rode Kruisstraat

Tekeningnummer: NT-000
Projectnummer: 12002
Datum: 31.05.2012
Gewijzigd: 30.08.2012
Schaal: A2 - 1:100
Getekend: JT

**Oostelbos
Van den Berg**

Reevijkse Poort 03
2811 NX REEUWijk
T 0192 621900
F 0192 621910
E info@oostelbosvandenberg.nl
W www.oostelbosvandenberg.nl