


BEGANE GROND

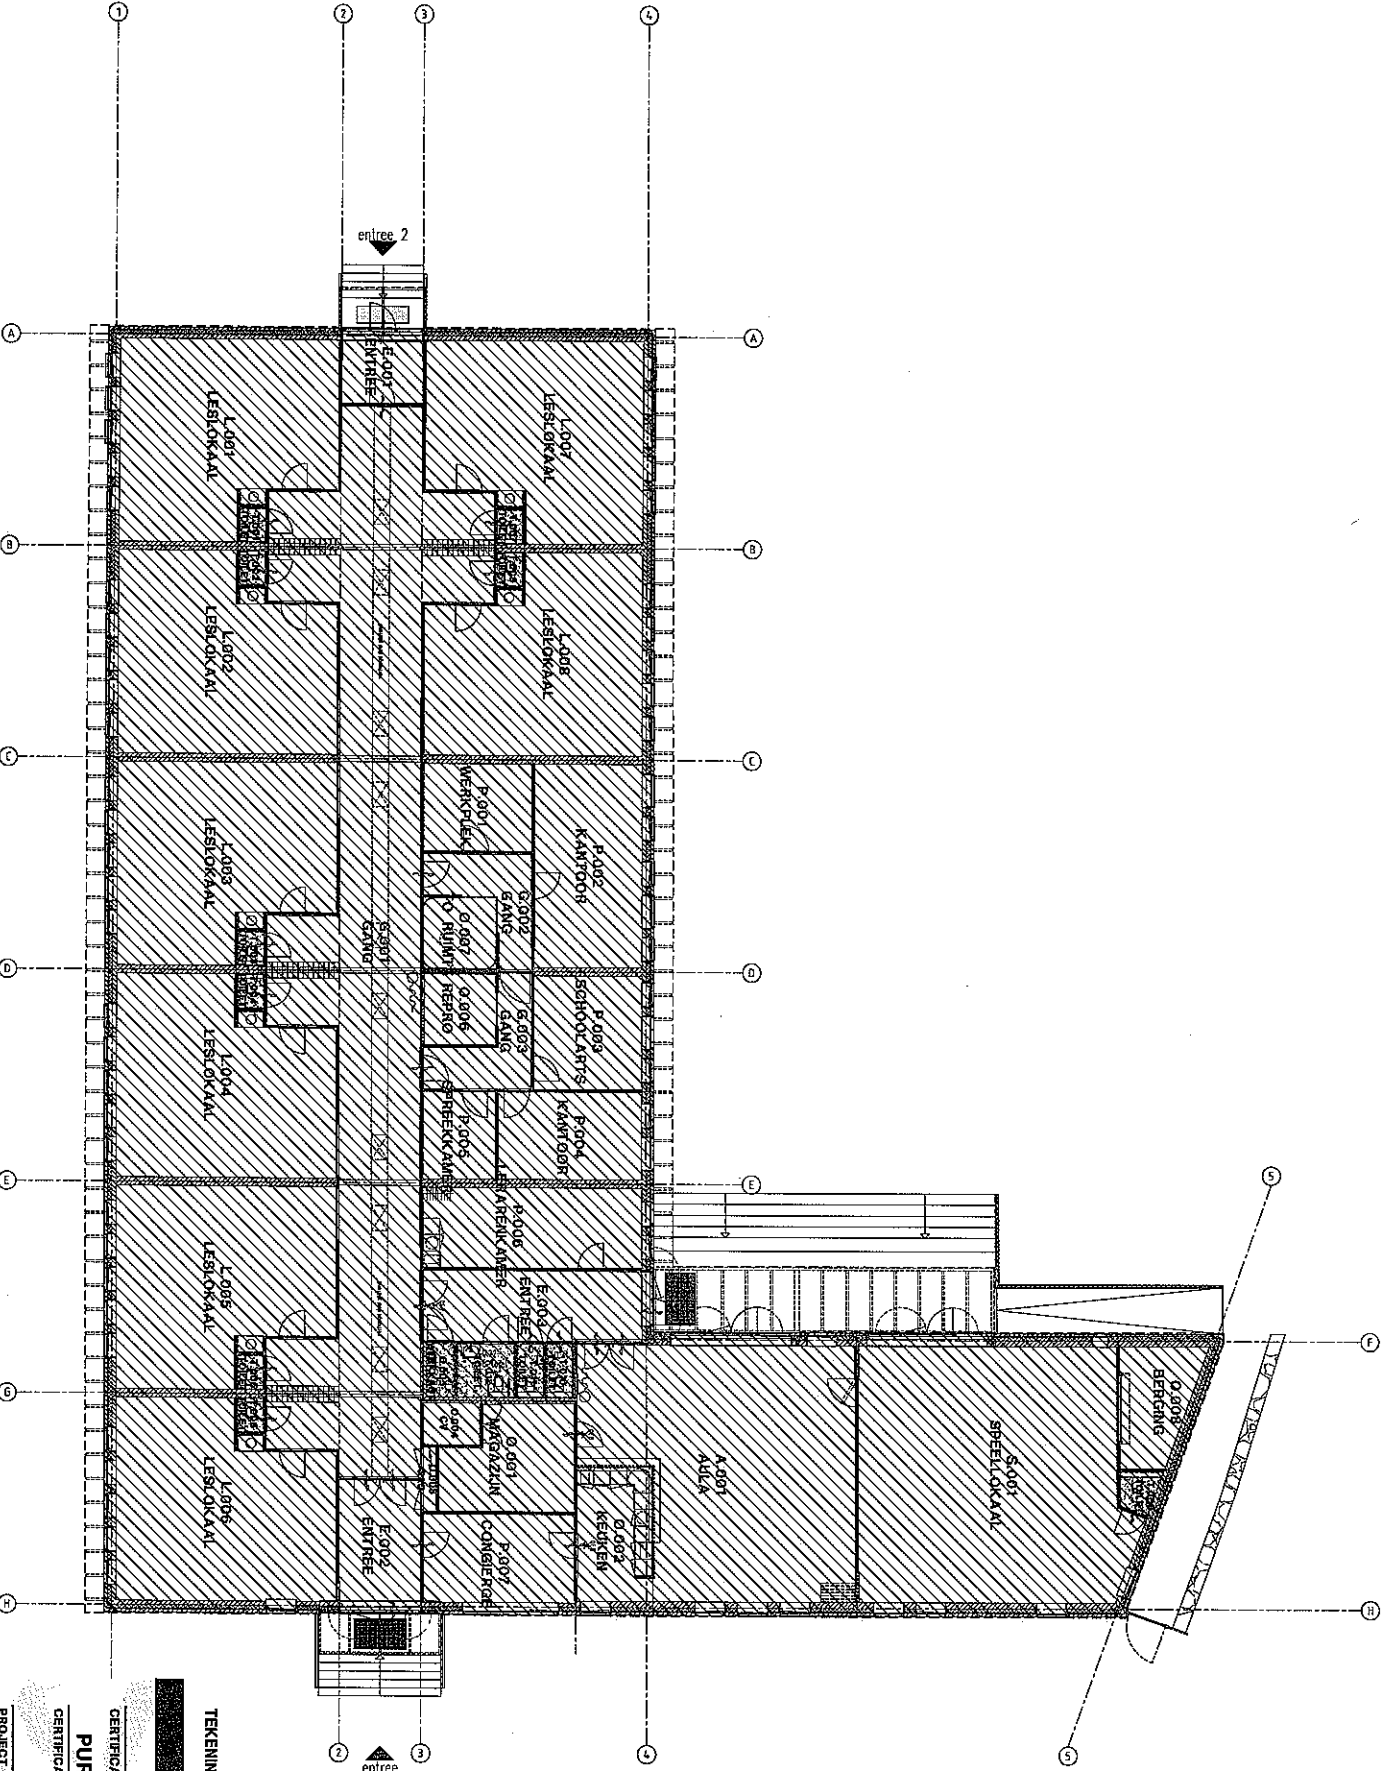

TEKENINGEN ZIJN NIET OP SCHAAL !

CERTIFICAATNUMMER

PURM.09.P#1001 38

CERTIFICATIDATUM

10-05-2012

PROJECT

SPORTLAAN 153