


ONTRUIMINGSPLATTEGROND 1e VERDIEPING

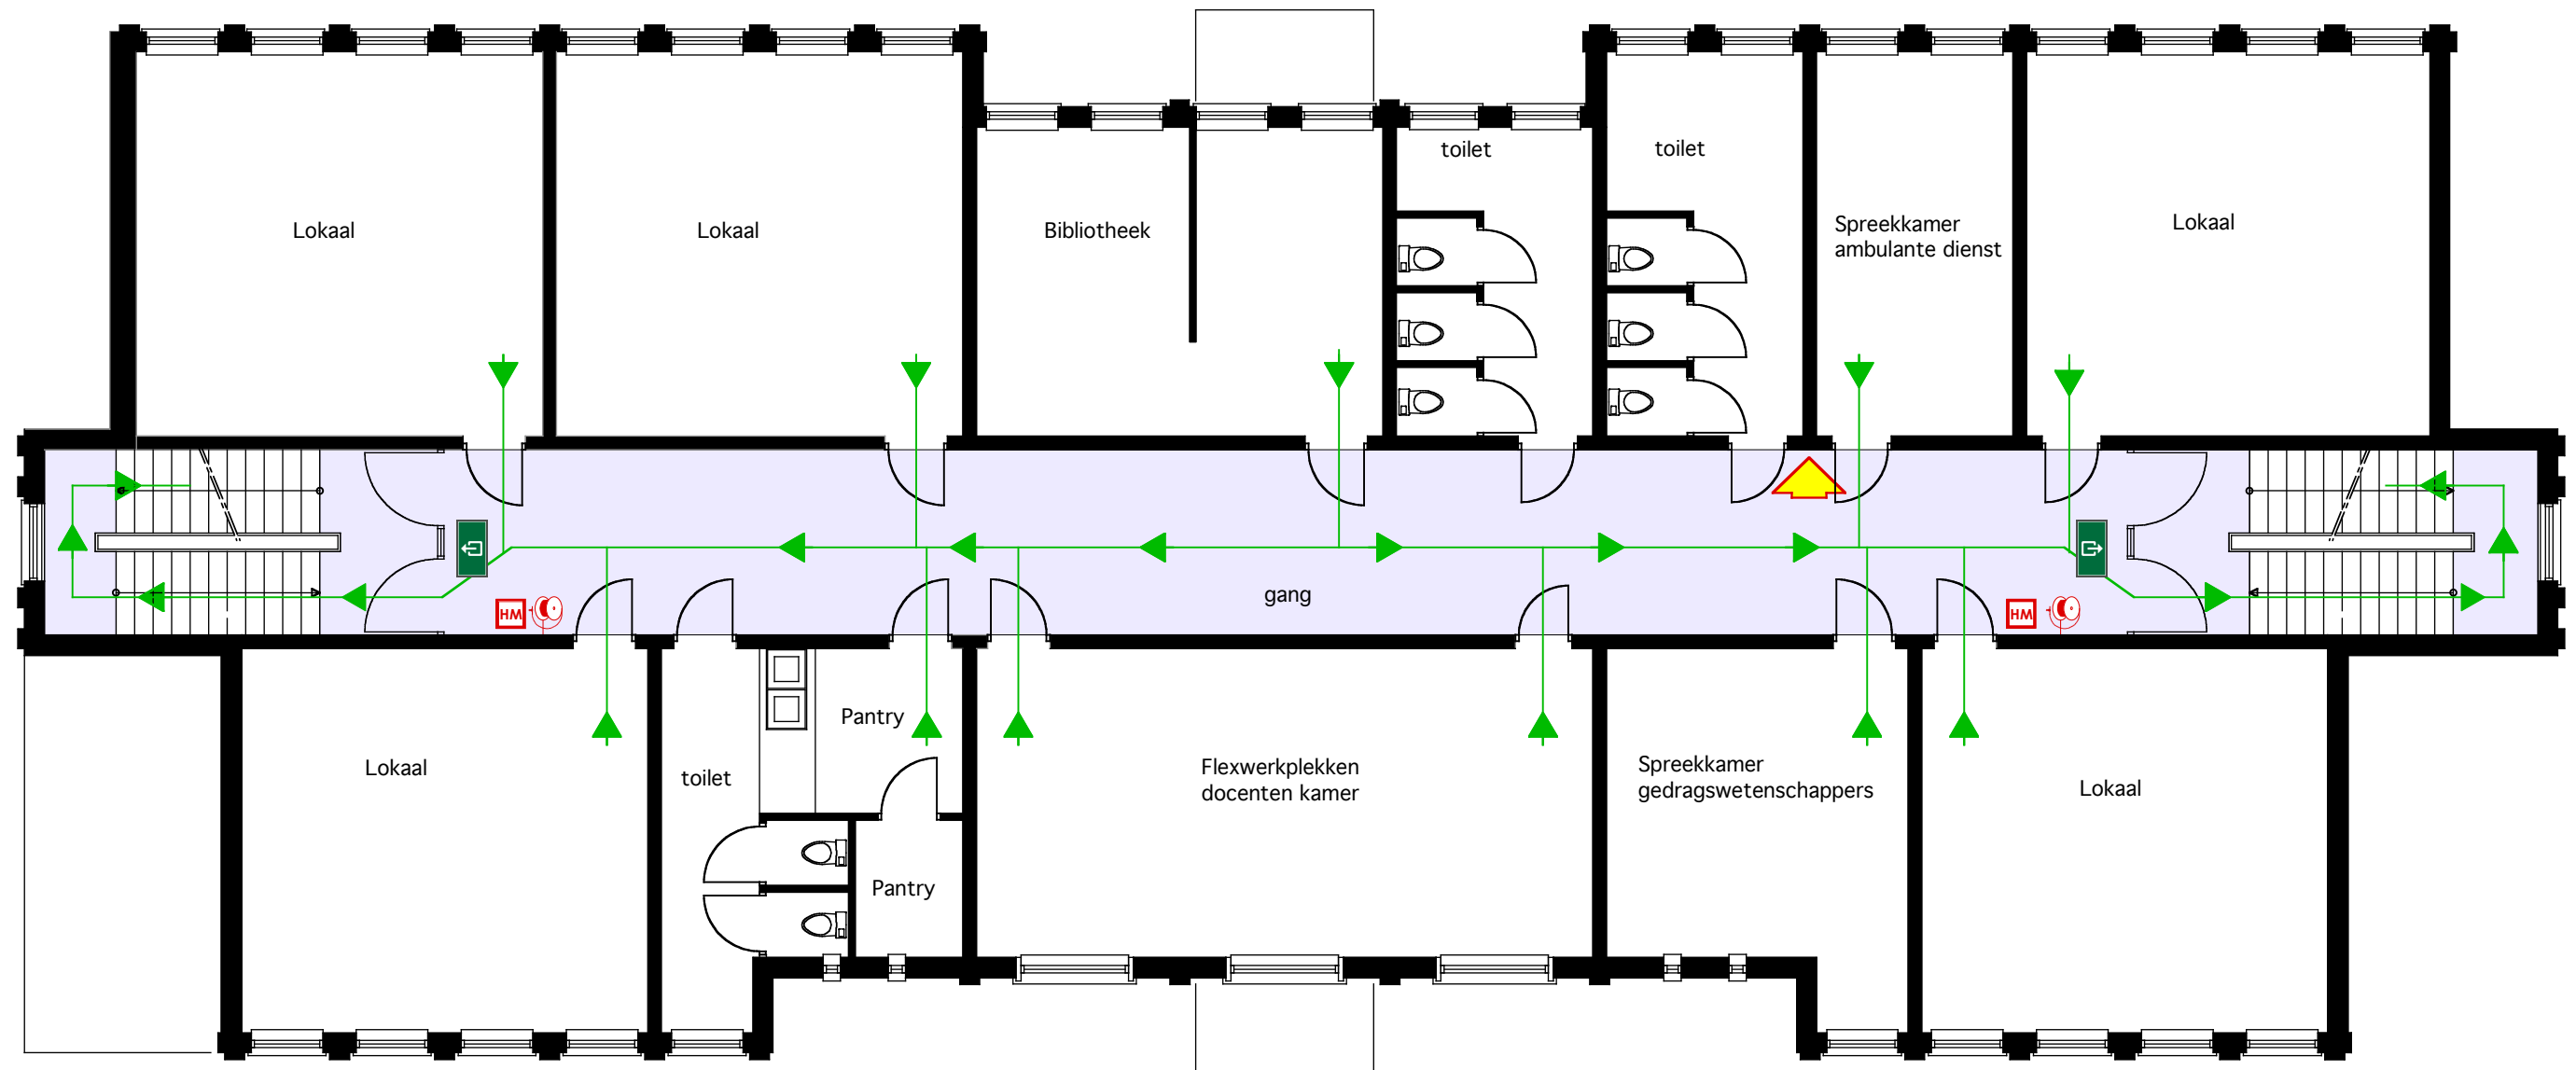


RENVOOI:


- Transparantverlichtingsarmatuur t.b.v. vluchtwegaanduiding
- Brandslanghaspel conform NEN-EN 671-1
- Handbrandmelder
- Brandmeldcentrale
- Vluchtroute binnen en buiten
- U bevindt zich hier
- Verzamelplaats

Bij Brand:

1. alarmeer
2. blussen
3. evacueren

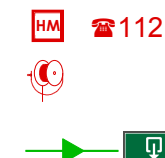

ONTRUIMINGSPLATTEGROND 1e VERDIEPING

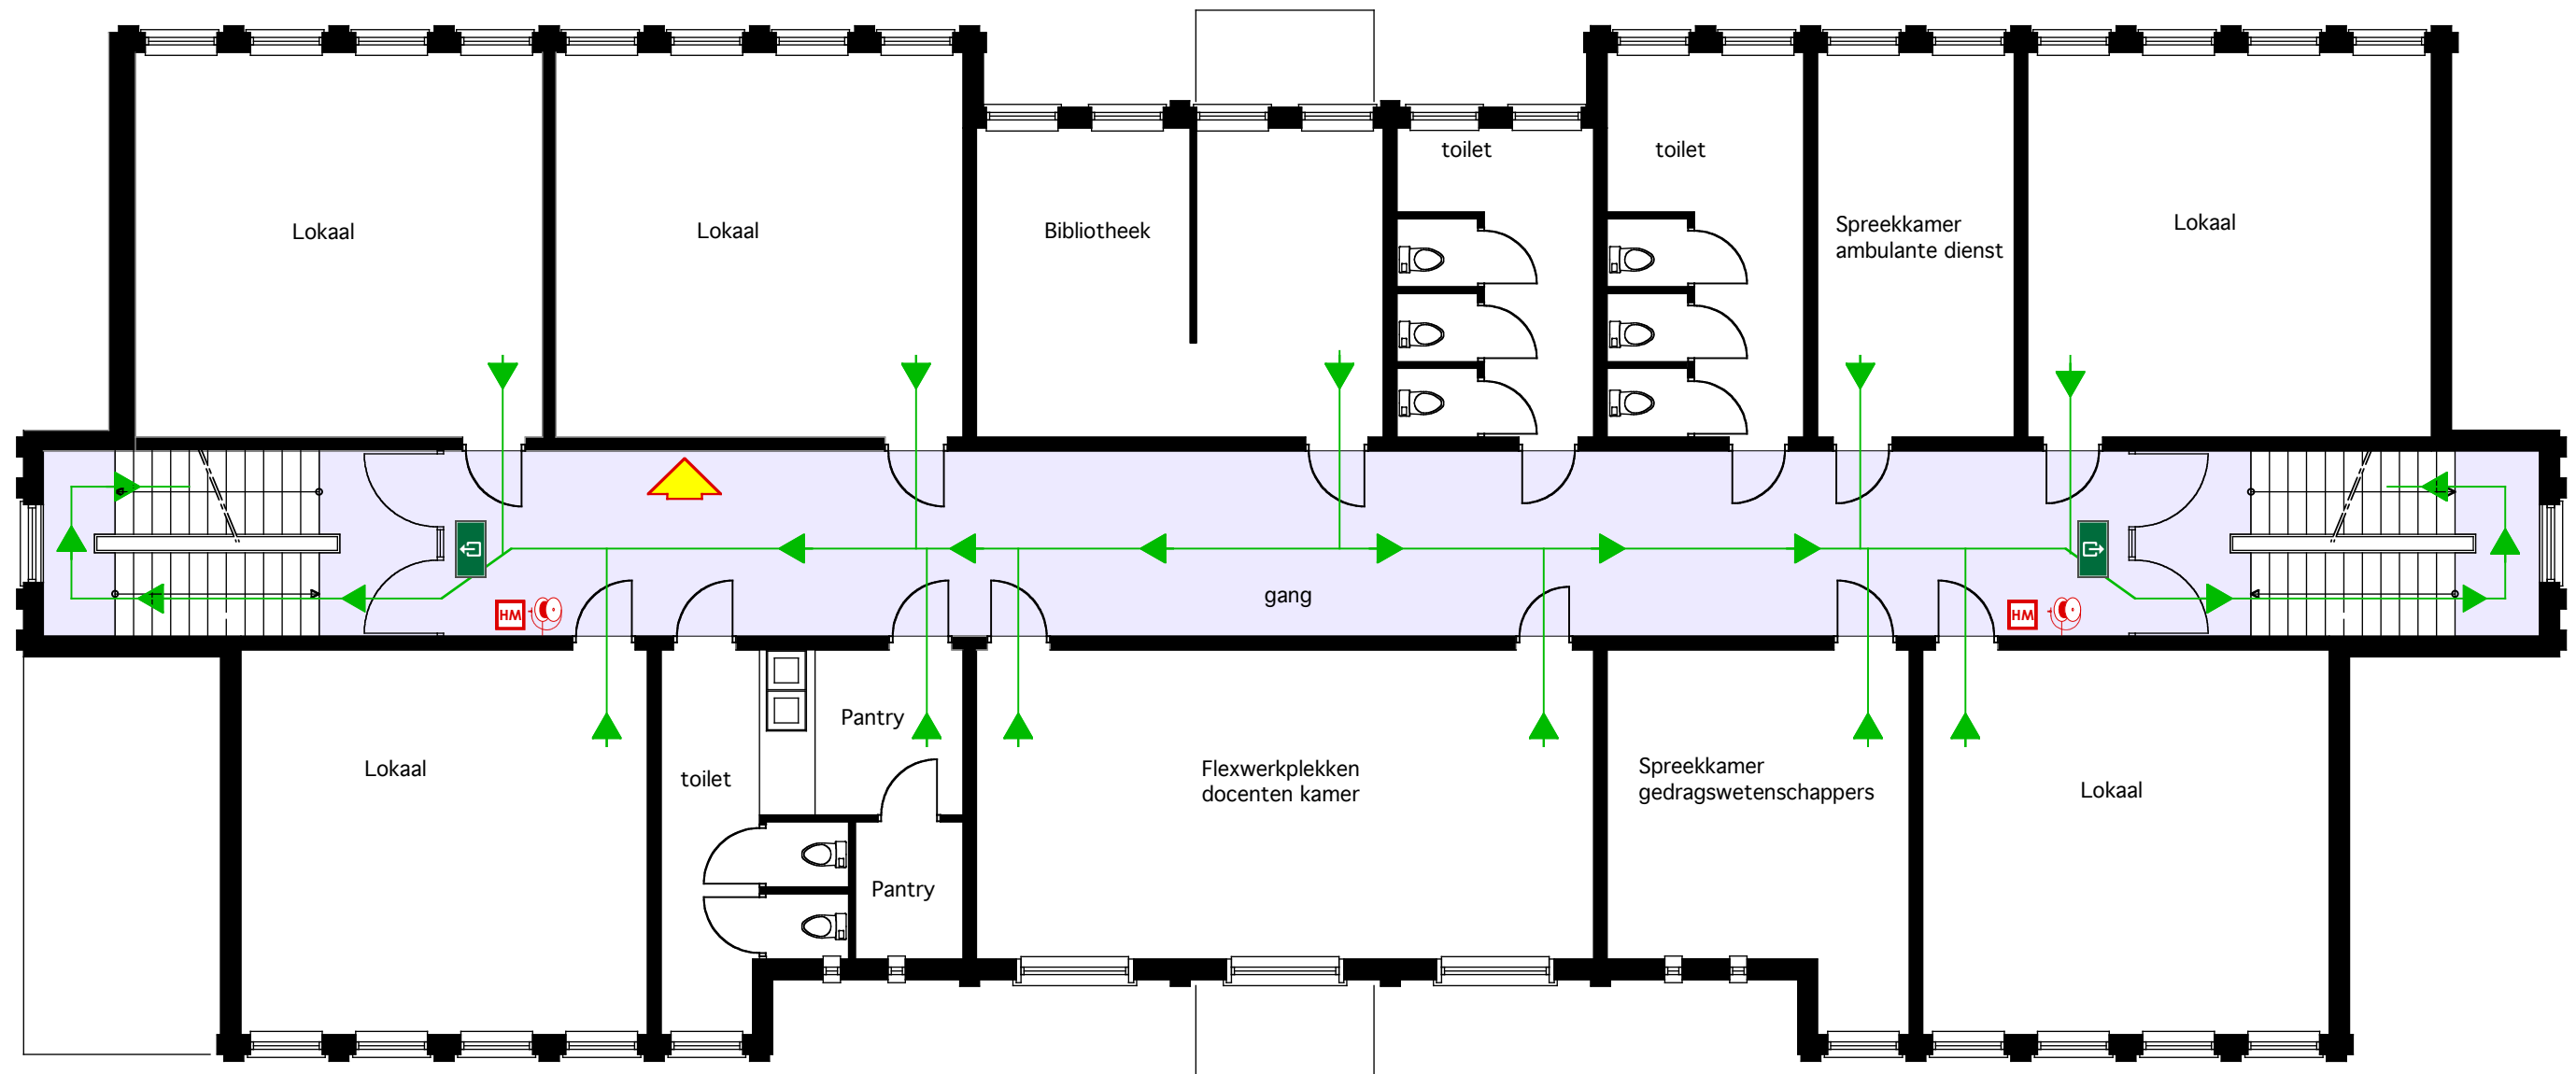

RENVOOI:

-  - Transparantverlichtingsarmatuur t.b.v. vluchtwegaanduiding
-  - Brandslanghaspel conform NEN-EN 671-1
-  - Handbrandmelder
-  - Brandmeldcentrale
-  - Vluchtroute binnen en buiten
-  - U bevindt zich hier
-  - Verzamelplaats

Bij Brand:

1. alarmeer
2. blussen
3. evacueren

