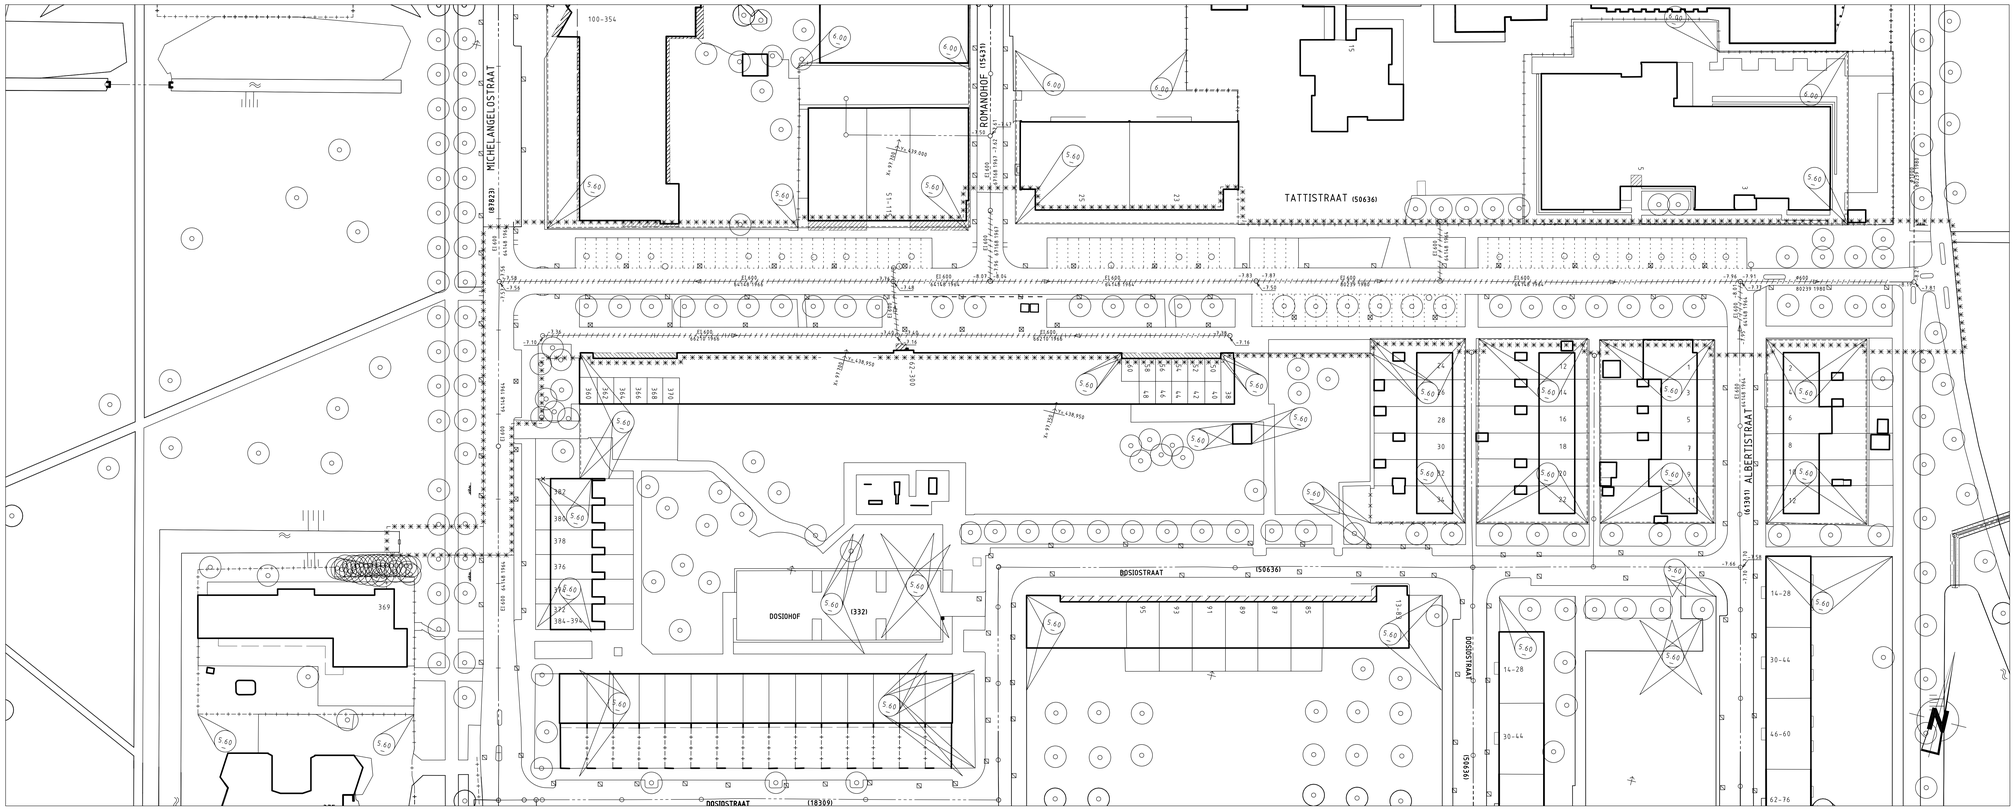

BESTAANDE EN TE VERWIJDEREN SITUATIE

SCHAAL 1:500

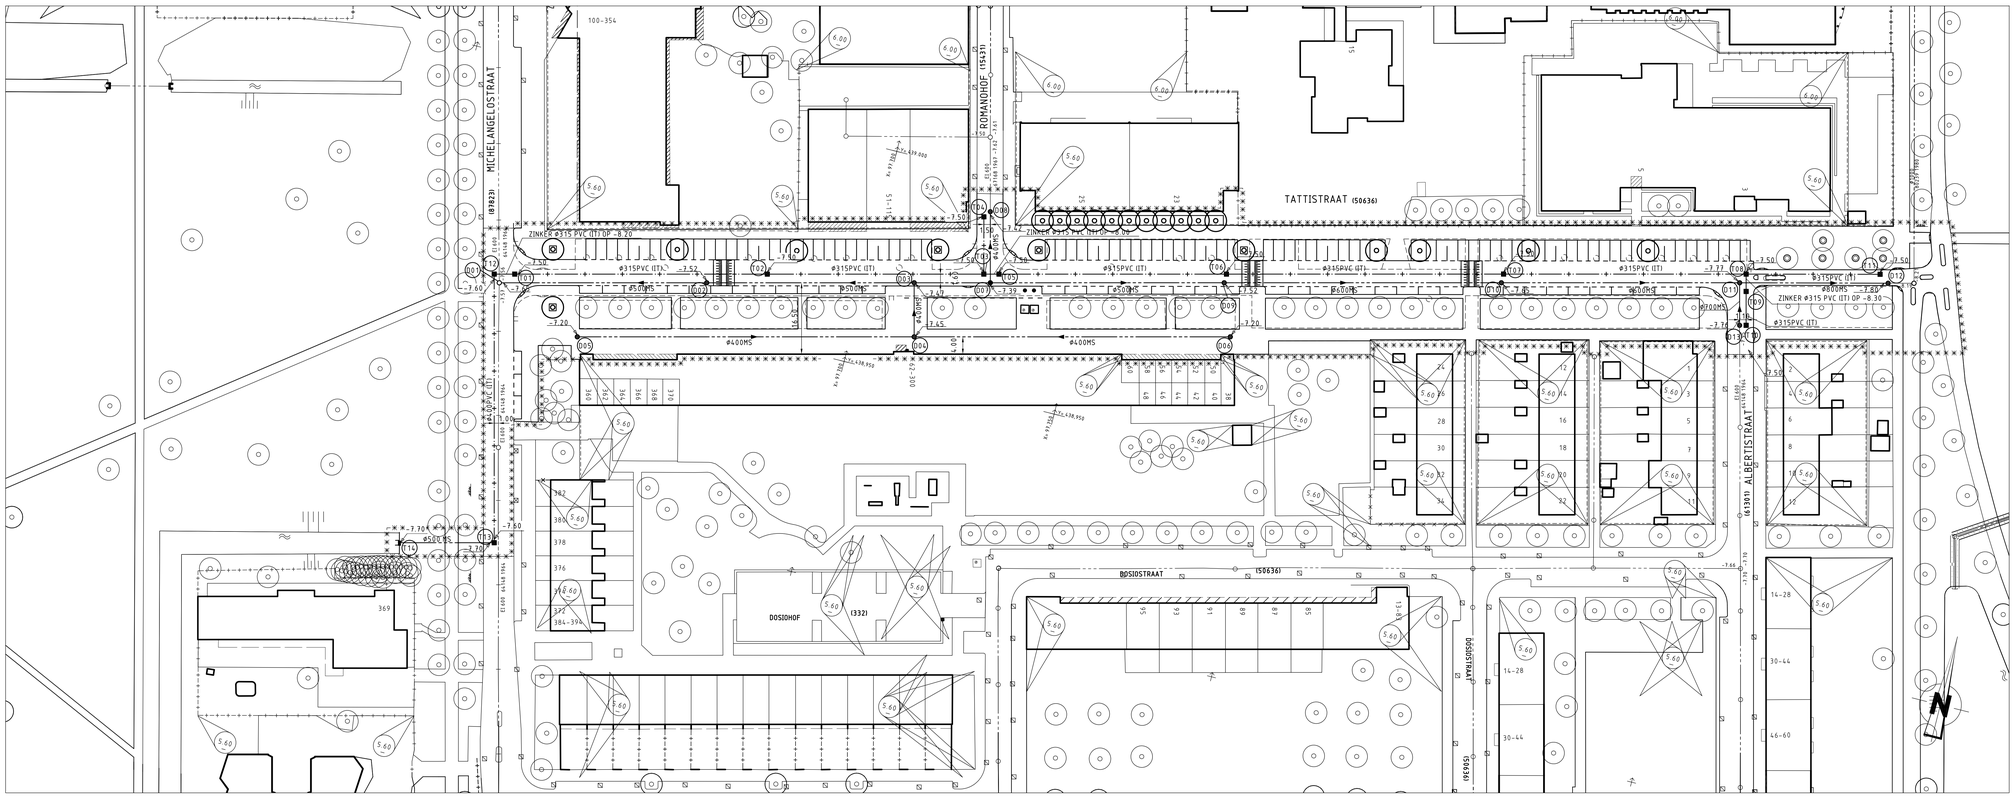

NIEUWE SITUATIE

SCHAAL 1:500

OPMERKINGEN

- KOLKEN AANSLUITEN OP IT-RIOOL
- DEKSEL DWA-RIOOL VOORZIEN VAN TEKST: VUIL WATER
- DEKSEL RWA-RIOOL VOORZIEN VAN TEKST: REGEN WATER

VERKLARING

- bestaande toestand
- best. toestand, die vervalt
- te maken toestand
- bestaand gebouw
- best. gebouw dat vervalt
- overbouwing
- nieuw gebouw (gestippeld)
- as. of meetlijn met meetpunt
- hekwerk/haag
- uitgiftegrens
- waterpeilhoogte
- rioolhoogte
- gemeentegrens
- werkgrens
- kredietgrens
- water
- gras
- bedekking
- bestaande boom
- toekomstige boom
- te verwijderen boom
- talud
- bestaande beschoeiing
- nieuwe beschoeiing
- bestaande waterkering
- best waterkering die vervalt
- nieuwe waterkering
- rioolput
- rioolputnummer
- bestaand DWA / gemengd rioolput met put en bemte
- te leggen DWA / gemengd rioolput met put
- bestaand RWA rioolput met put
- te leggen RWA rioolput met put
- te verwijderen rioolput
- te vervullen rioolput
- stromingsrichting
- putnummer
- Ø 400 MS — diameter en type buis
- 74-10-R-045 (1985) — tekeningnummer en jaar van aanleg bestaand riool
- schuine put en projectpeil o.d.s.
- aanlegpeil o.d.s.
- bestaande maaiveldhoogte
- te maken maaiveldhoogte
- hulpaanduiding met hoogte onderkant buis en wijze van aansluiting: =0=aansluiting 90° =45=aansluiting 45° =b=versandput
- overstort
- talud/bolk
- drainagebuis
- collectorriool
- persleiding
- gemaal
- afsluiter
- stopkraan
- te maken afsluiting
- overgang rioolsoort
- gelegd riool met gemeten afstand
- bouwrijp te maken terrein

REVISIE

20.25

Rioolkaart : F34
Bemalingsdistrict: 40

SITUATIE

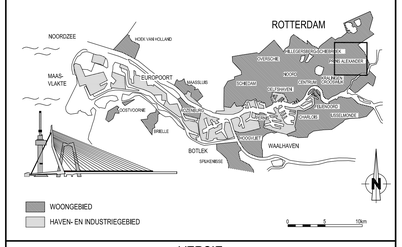

VERSIE

f			
e			
d			
c			
b			
a			
Versie	Omschrijving	Tekenaar	Datum

BESTEKTEKENING

Bestandsnaam : VOORBEELD TEKENING RIOOL TATTISTRAAT.DWG | Projectcode : J48YK11E201 | Verwijking : IP TE-1100067

Gemeente Rotterdam
Gemeentewerken
Ingenieursbureau

Galvanistraat 15
Postbus 6633
3002 AP ROTTERDAM
Telefoon : 010 489 8116
Telefax : 010 489 7931

ROTTERDAM

VOORBEELDTEKENING

RIOOLVERVANGING EN HERINRICHTING
RIOLERING
BESTAANDE EN NIEUWE SITUATIE

Behoort bij :	Nummer : BESTEK 1-026-12		
Geografische code :	9-48-01		
Formaat : A0		Blad 1	van 1 bladen
Schaal :	1:500		
Getekend : T.A. Kloos	Gecontroleerd : W.N.G. Toonsen	Geautoriseerd : P. Lokerman	
Tekeningnr. : 00 - R - 0033			b
Wijzigingsstatus	Soort	Volgnr.	Ver.

M:\WORK\TADNOORD\PRINS_ALEXANDER\JAR_PRINSENLAND\JAR TATTISTRAAT ONDERHOUD2010\2_VOORBEREIDING\3_PROJECTRESULTATEN\TEKENINGEN\BESTEKTEKENINGEN\VOORBEELDTEKENING RIOOL