



Plattegrond verdieping

- dragend kalkzandsteenwand t.b.v. balklaag verdieping
- momentvaste verbinding

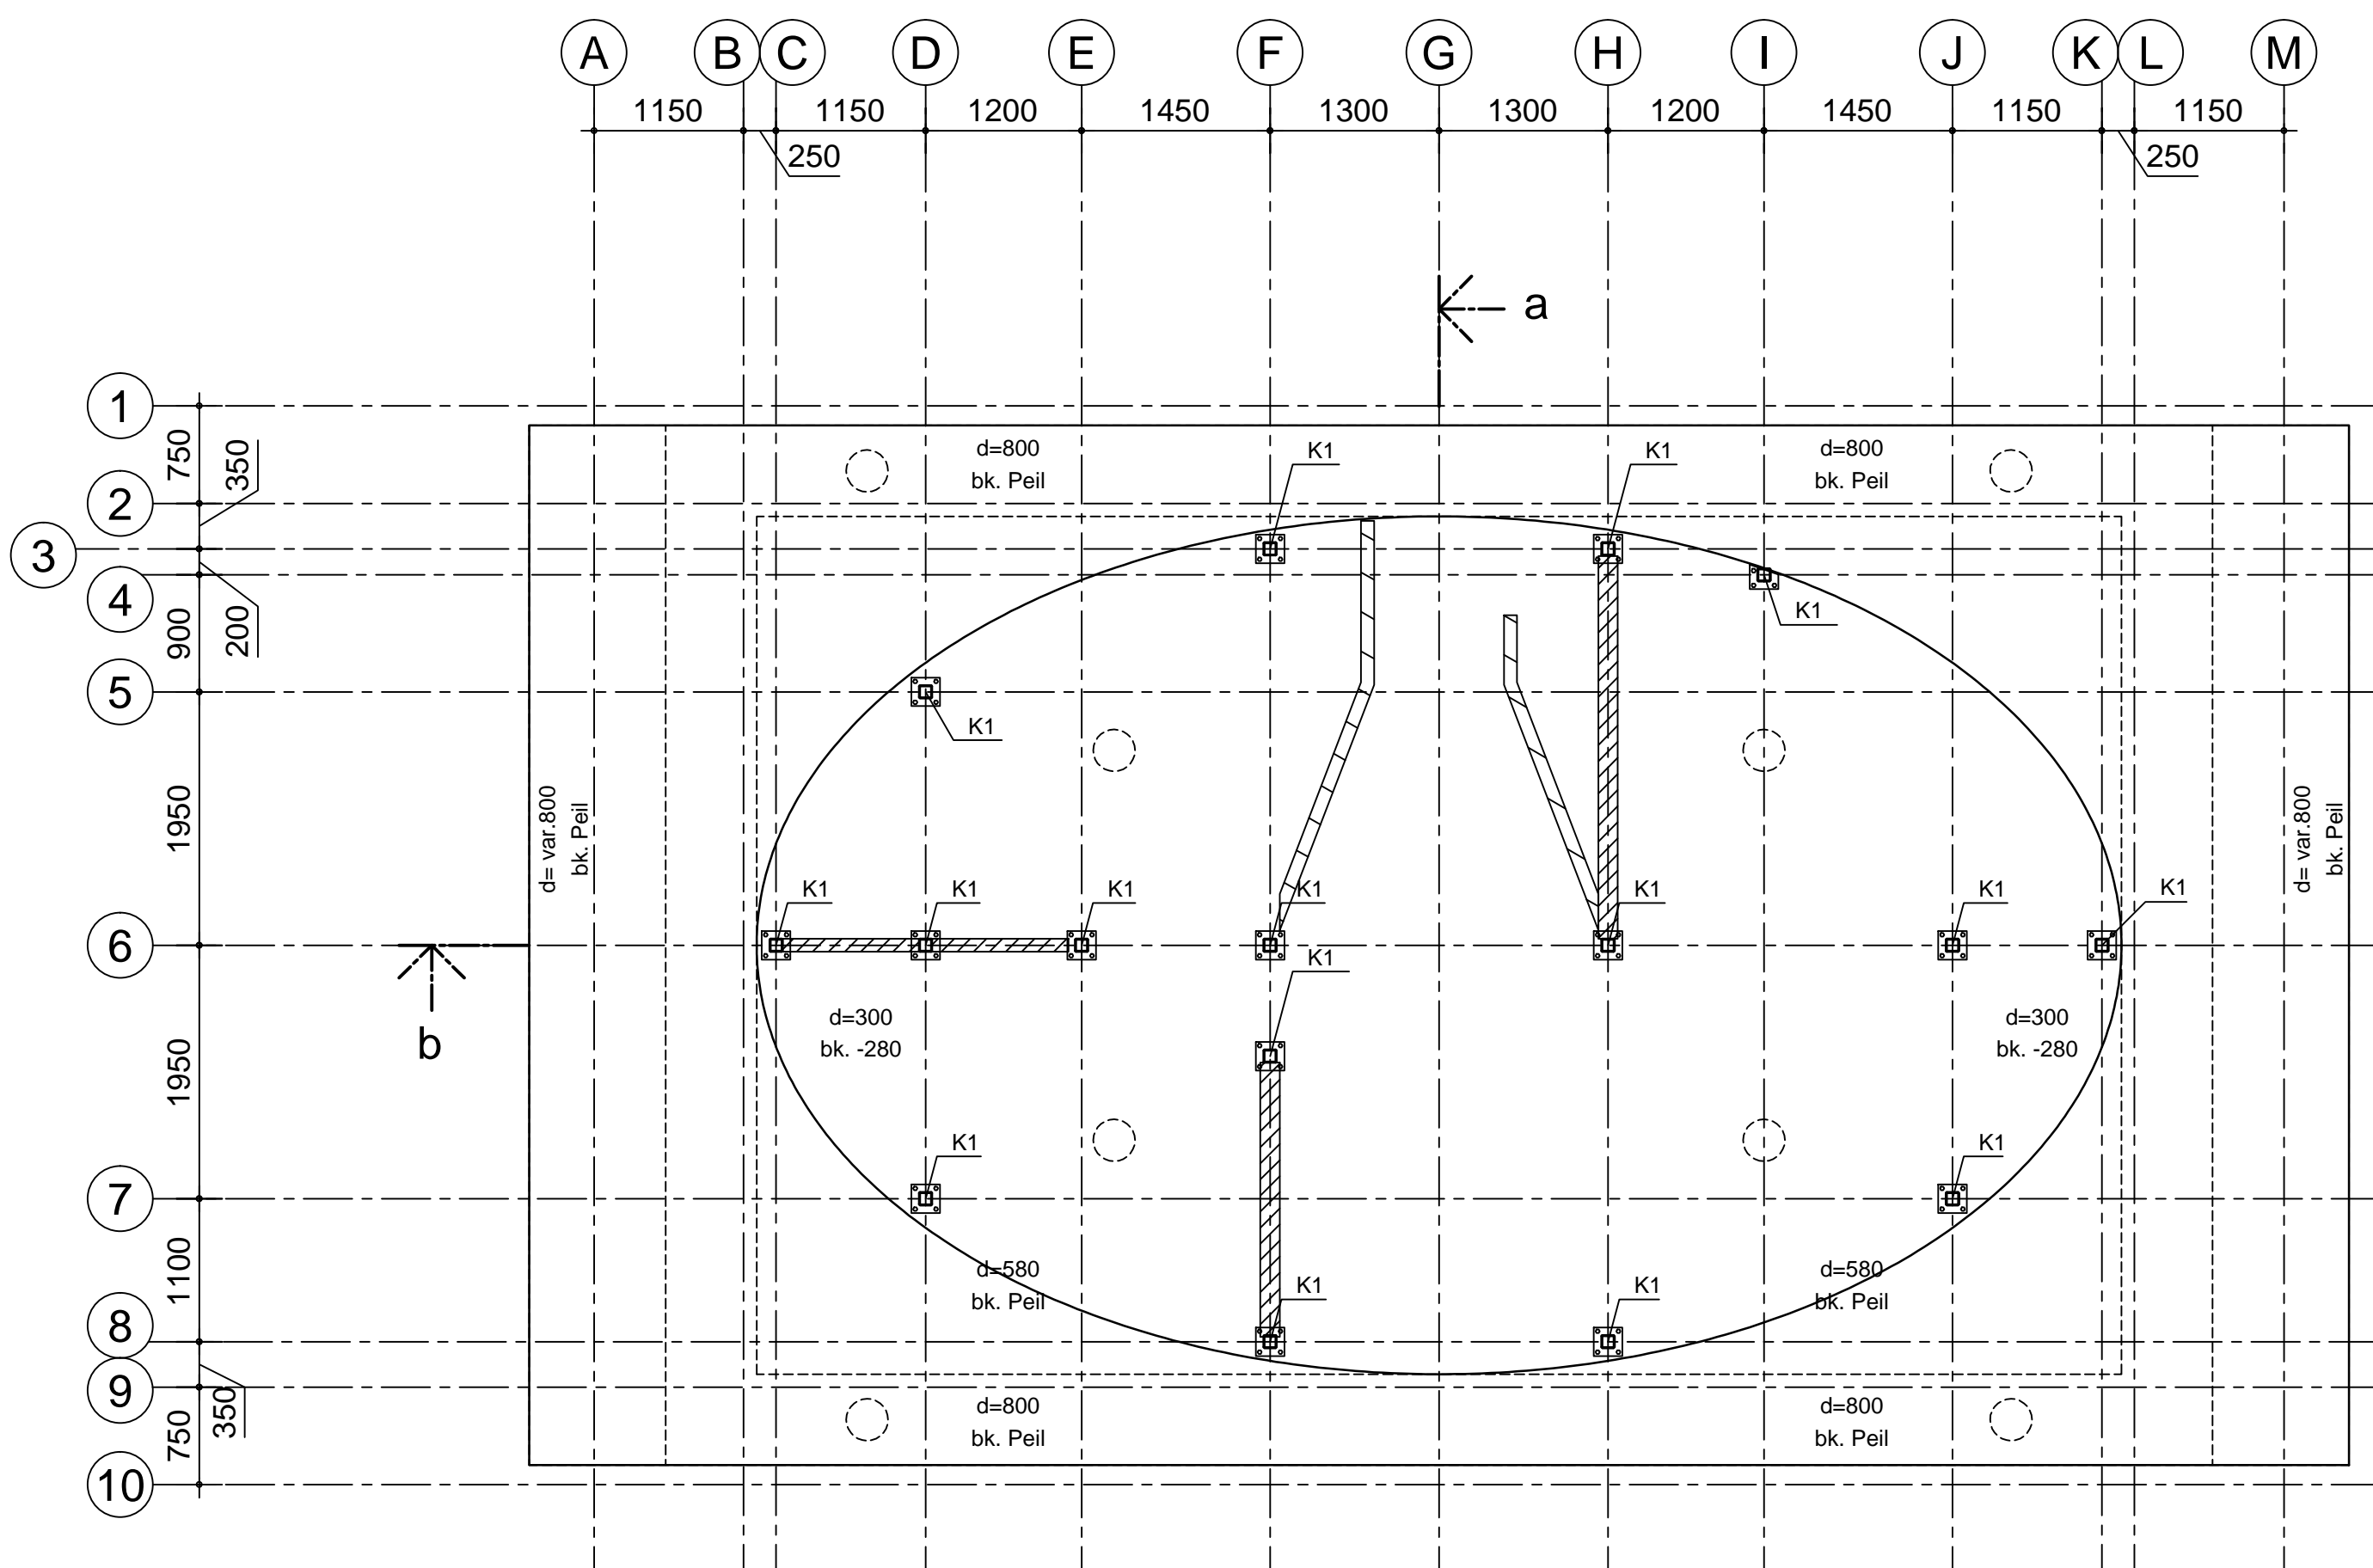


Plattegrond fundering

- 8 stuks heipalen , type, diameter en lengte te bepalen aan de hand van te maken sonderingen
- kalkzandsteen stabiliteitswand ( op zwevende dekvloer)
- dragend kalkzandsteenwand t.b.v. balklaag verdieping

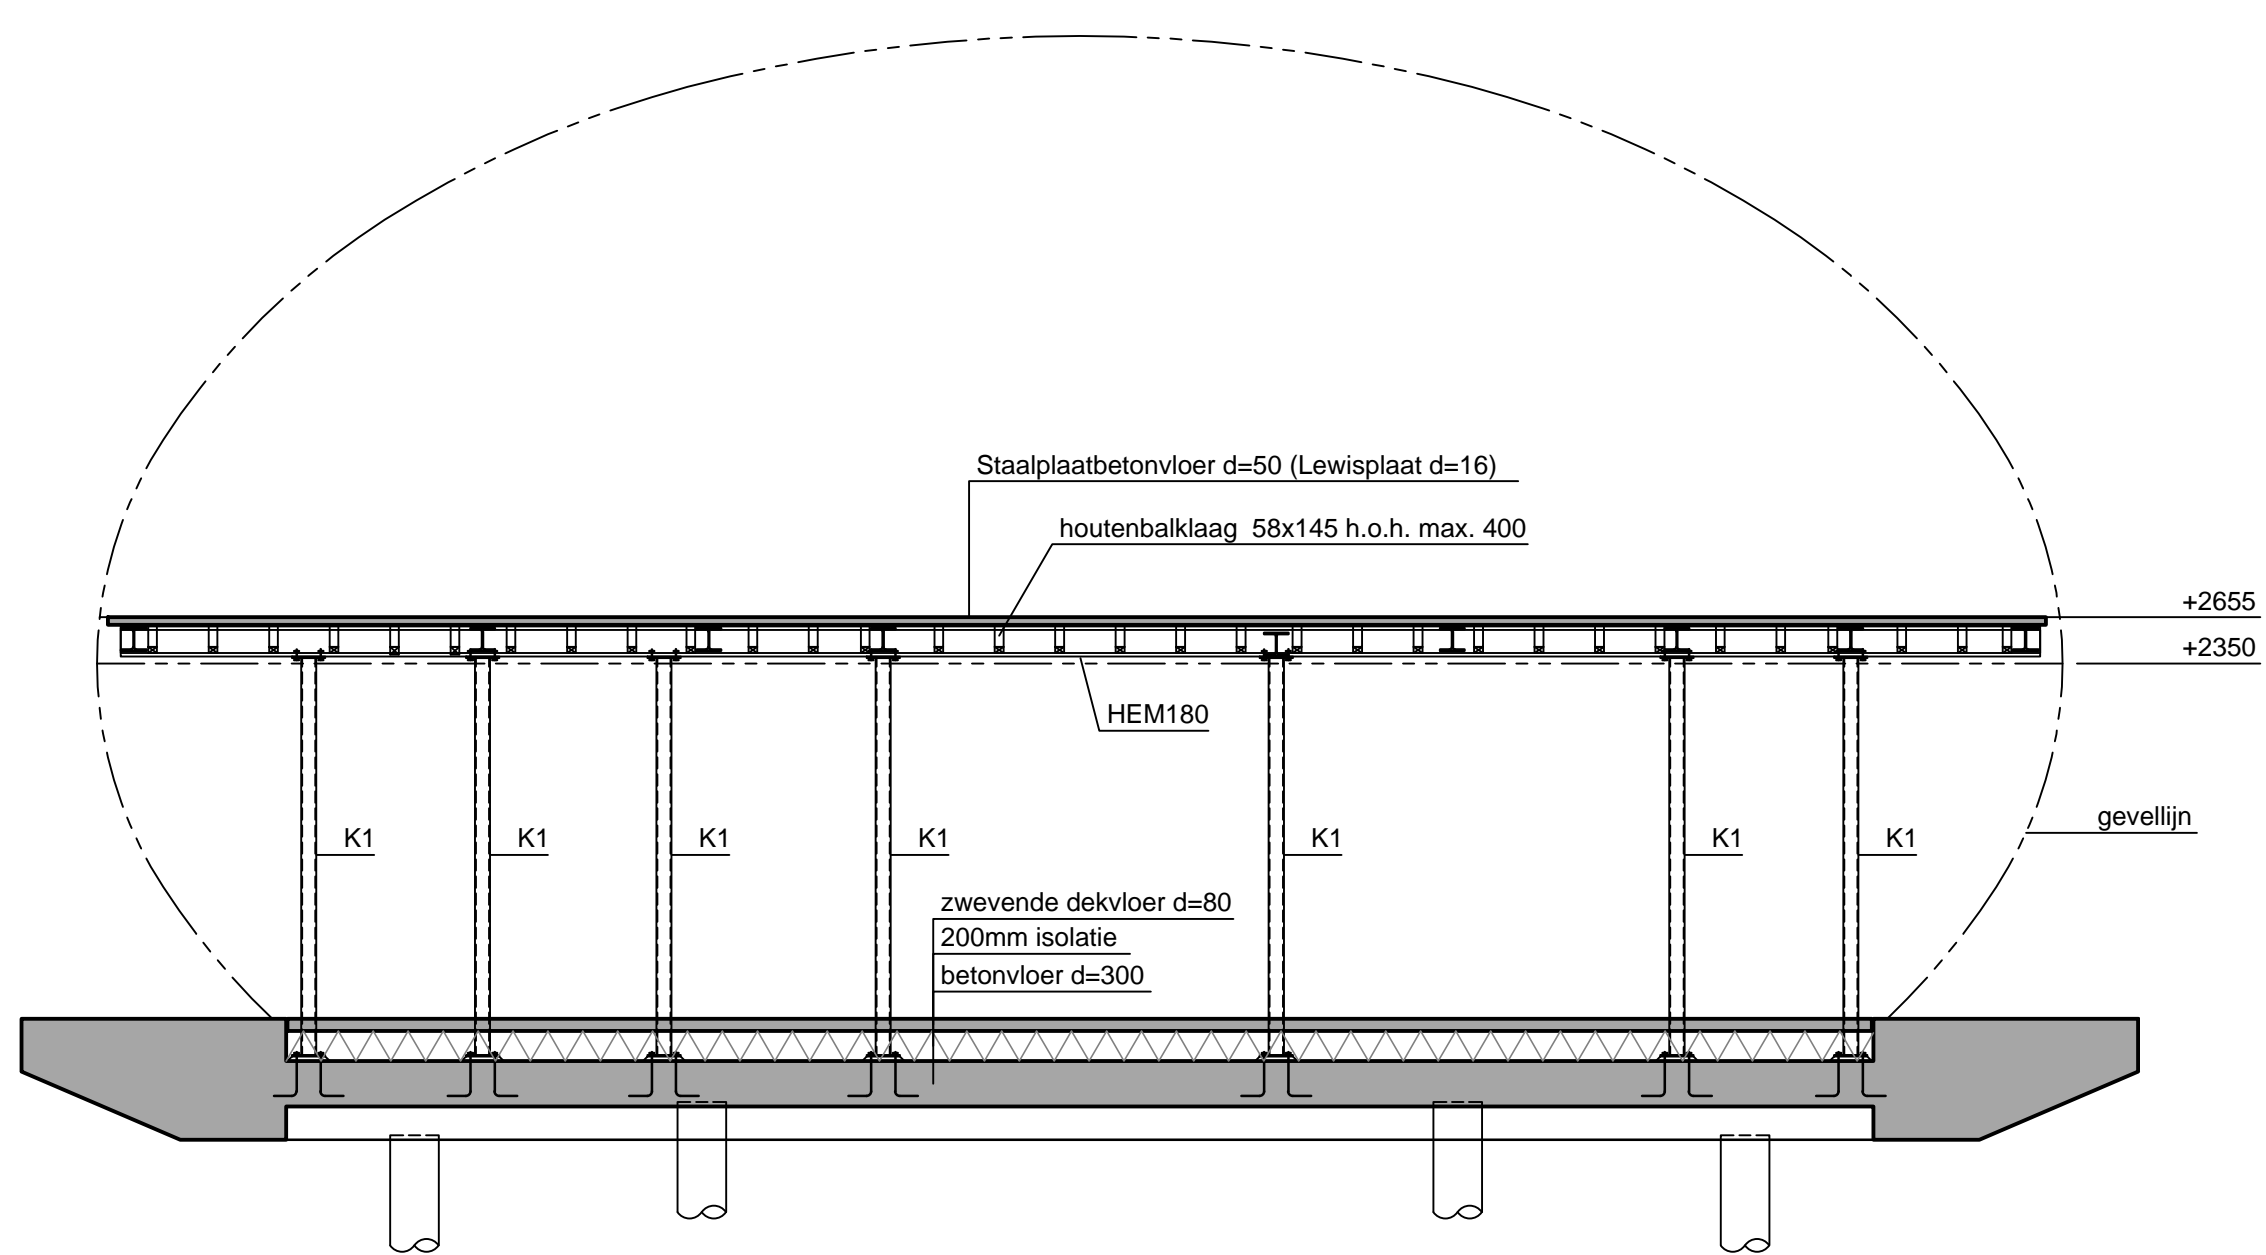


dsn b


- K1- stalen kolom  $\phi 100 \times 100 \times 6,3$

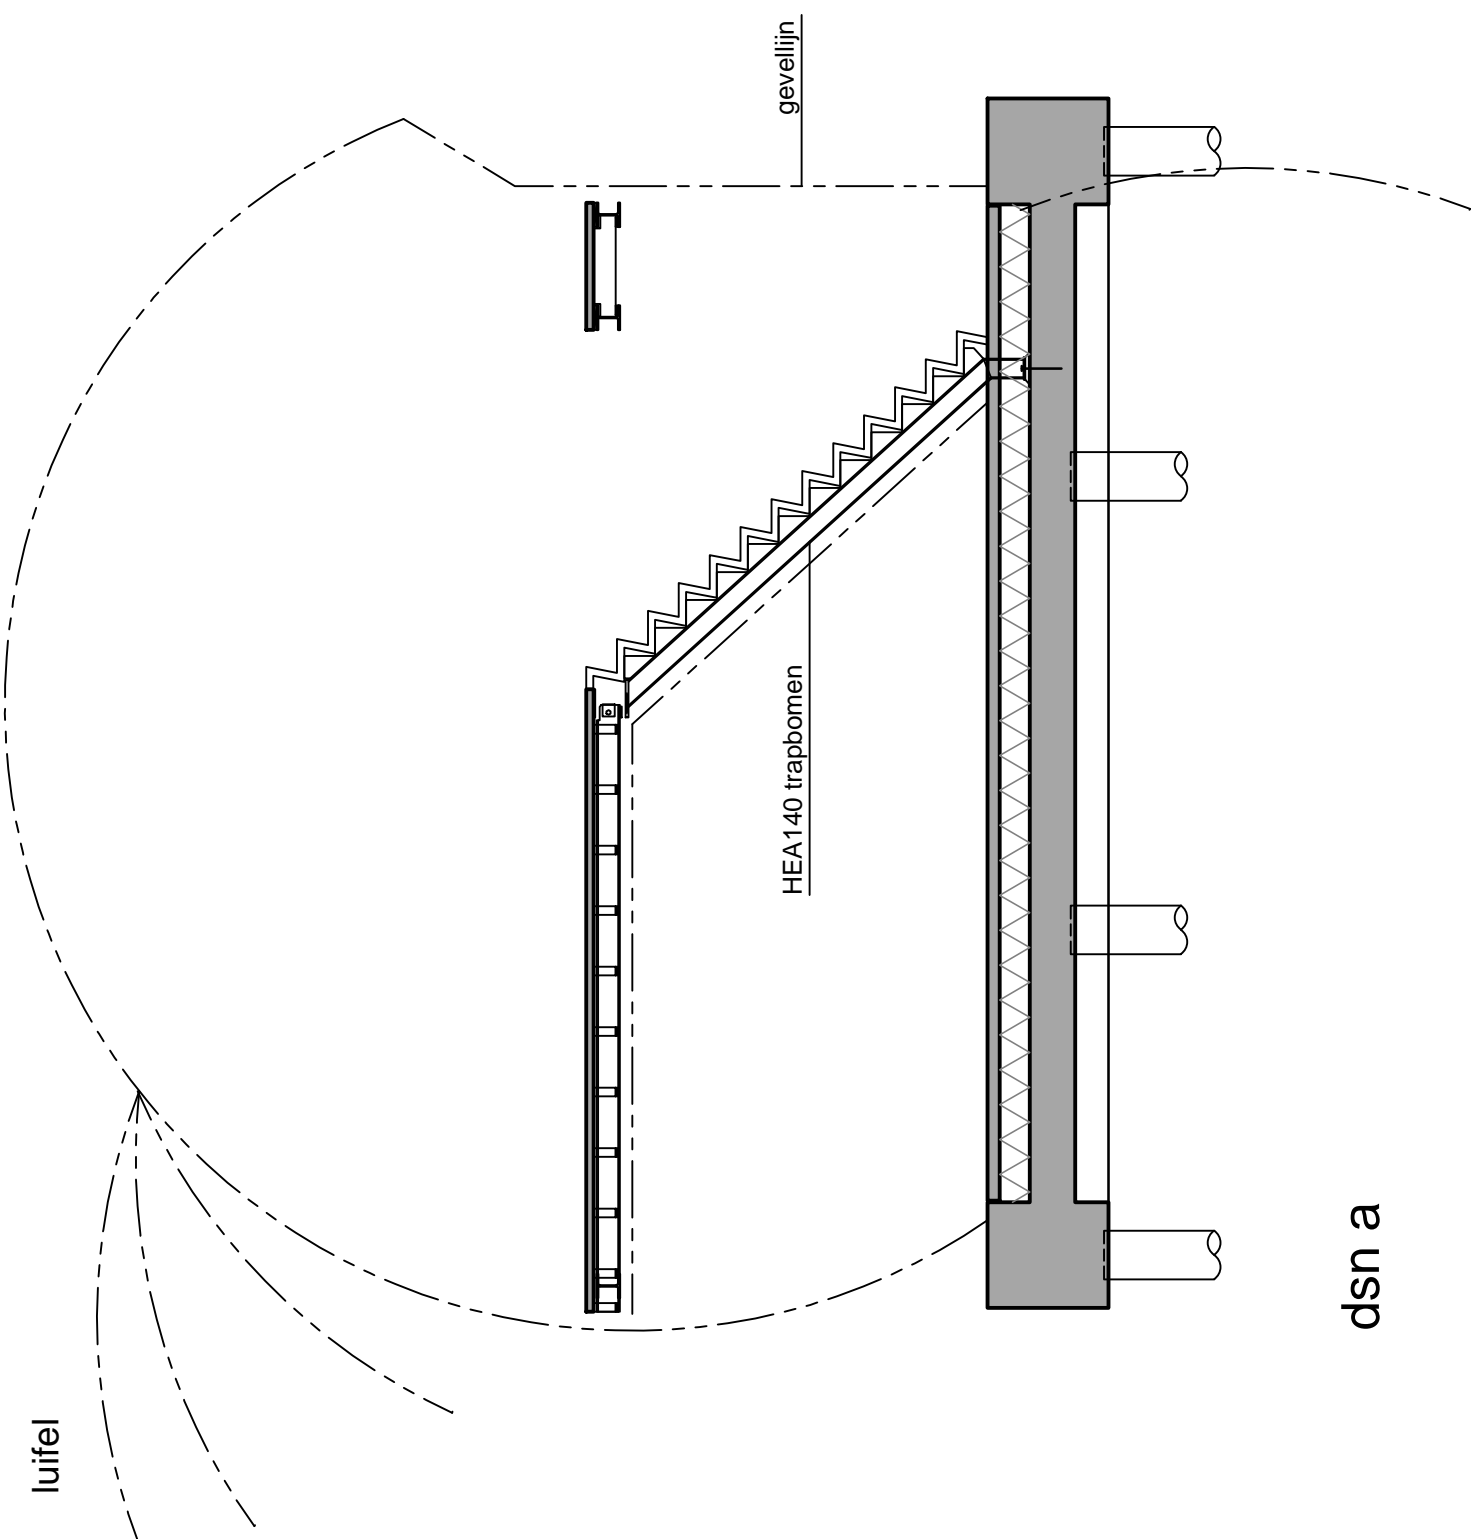

dsn a

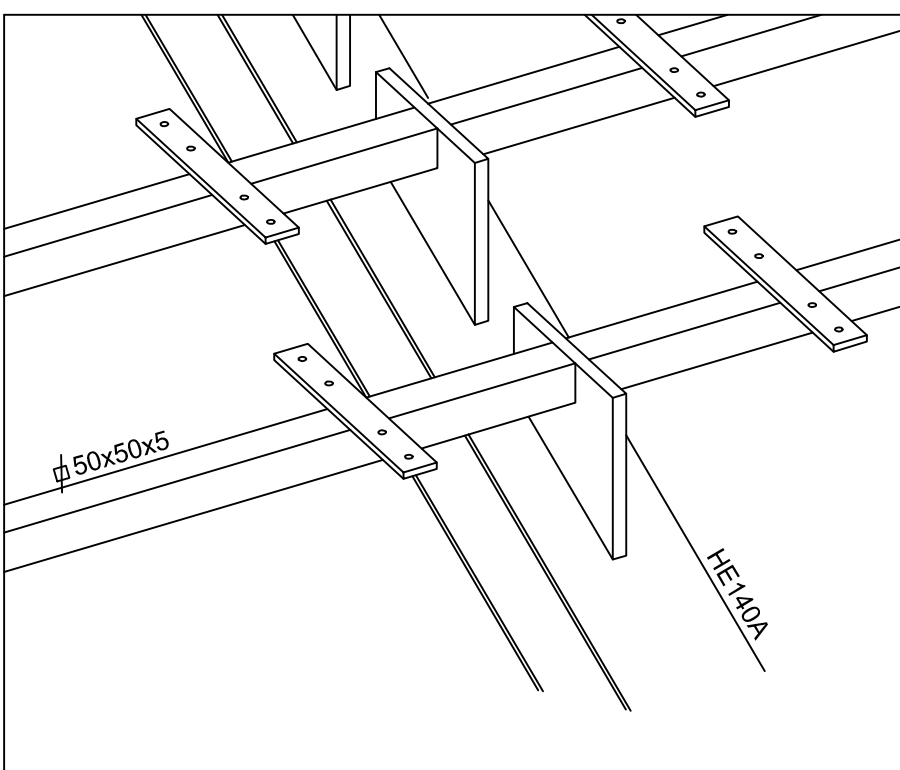


Principe oplegging houten treden

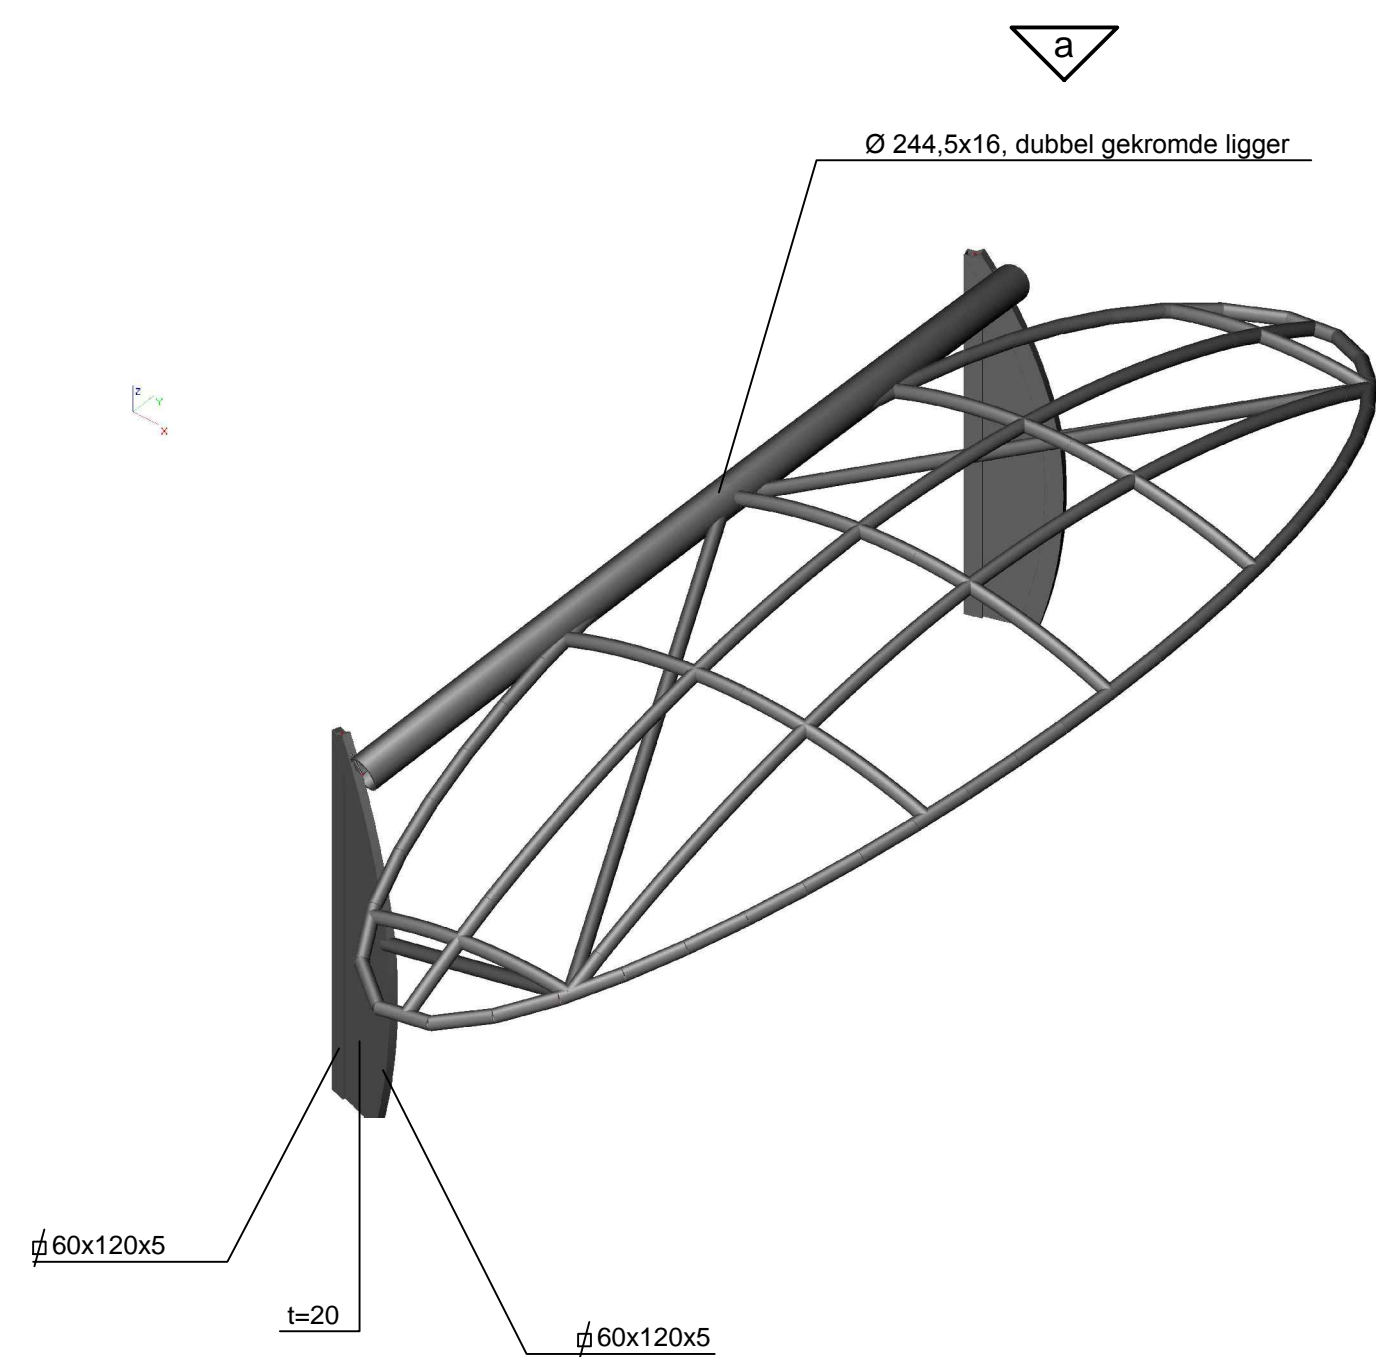

Principe constructie luifel

- overigerige profielen  $\phi 95 \times 5$

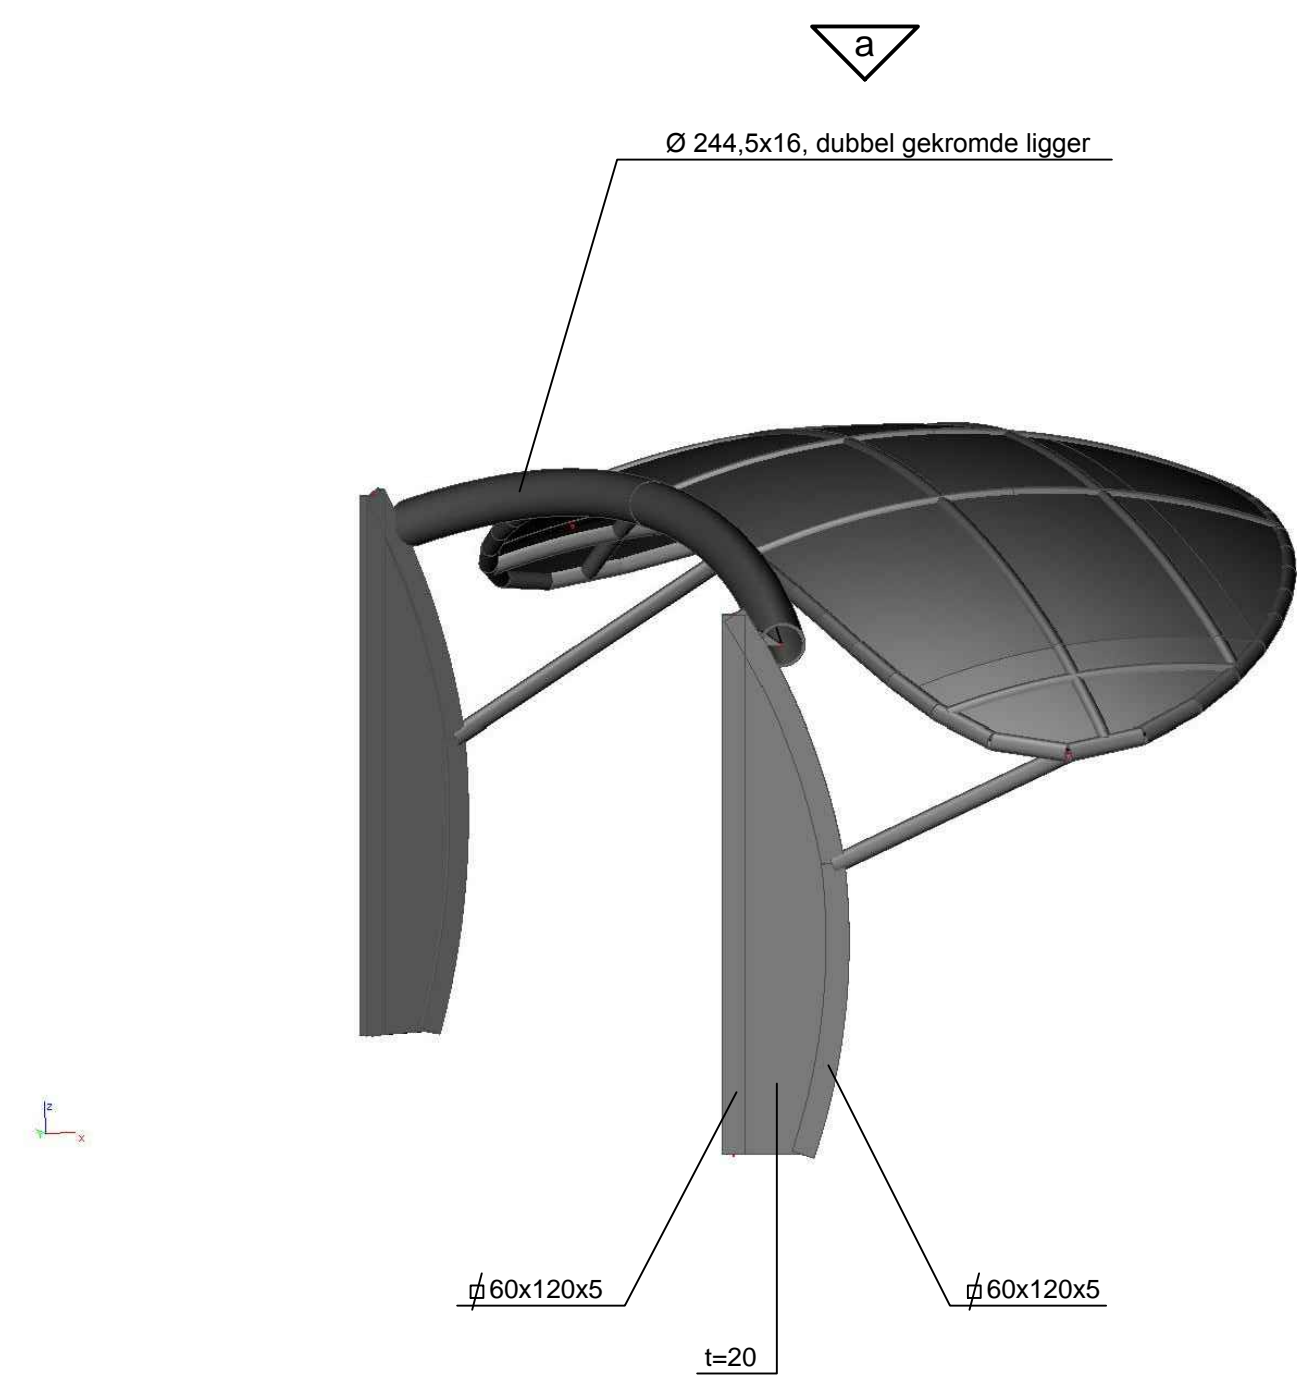

Principe constructie luifel

- overigerige profielen  $\phi 95 \times 5$

Materiaalkwaliteiten:

- Beton: C30/37
- Staal:
  - Kokerprofielen S275
  - Buisprofielen S235
  - Gewalste profielen S235
- Houten balklaag: C18

g					
f					
e					
d					
c					
b					
a	10-09-12	AAB	zie pijl a	JBr	Br
	wilpziging	gew.	omschrijving	gec.	gez.
project	Strandwachtershuisje Nesselande te Rotterdam				
opdracht	NIO architecten v.o.f. te Rotterdam				
architect	NIO architecten v.o.f. te Rotterdam				
onderdeel	Constructie				
				getek.	07-09-12 AAB
				gec.	JBr
				gez.	JPvdW