


begane grond

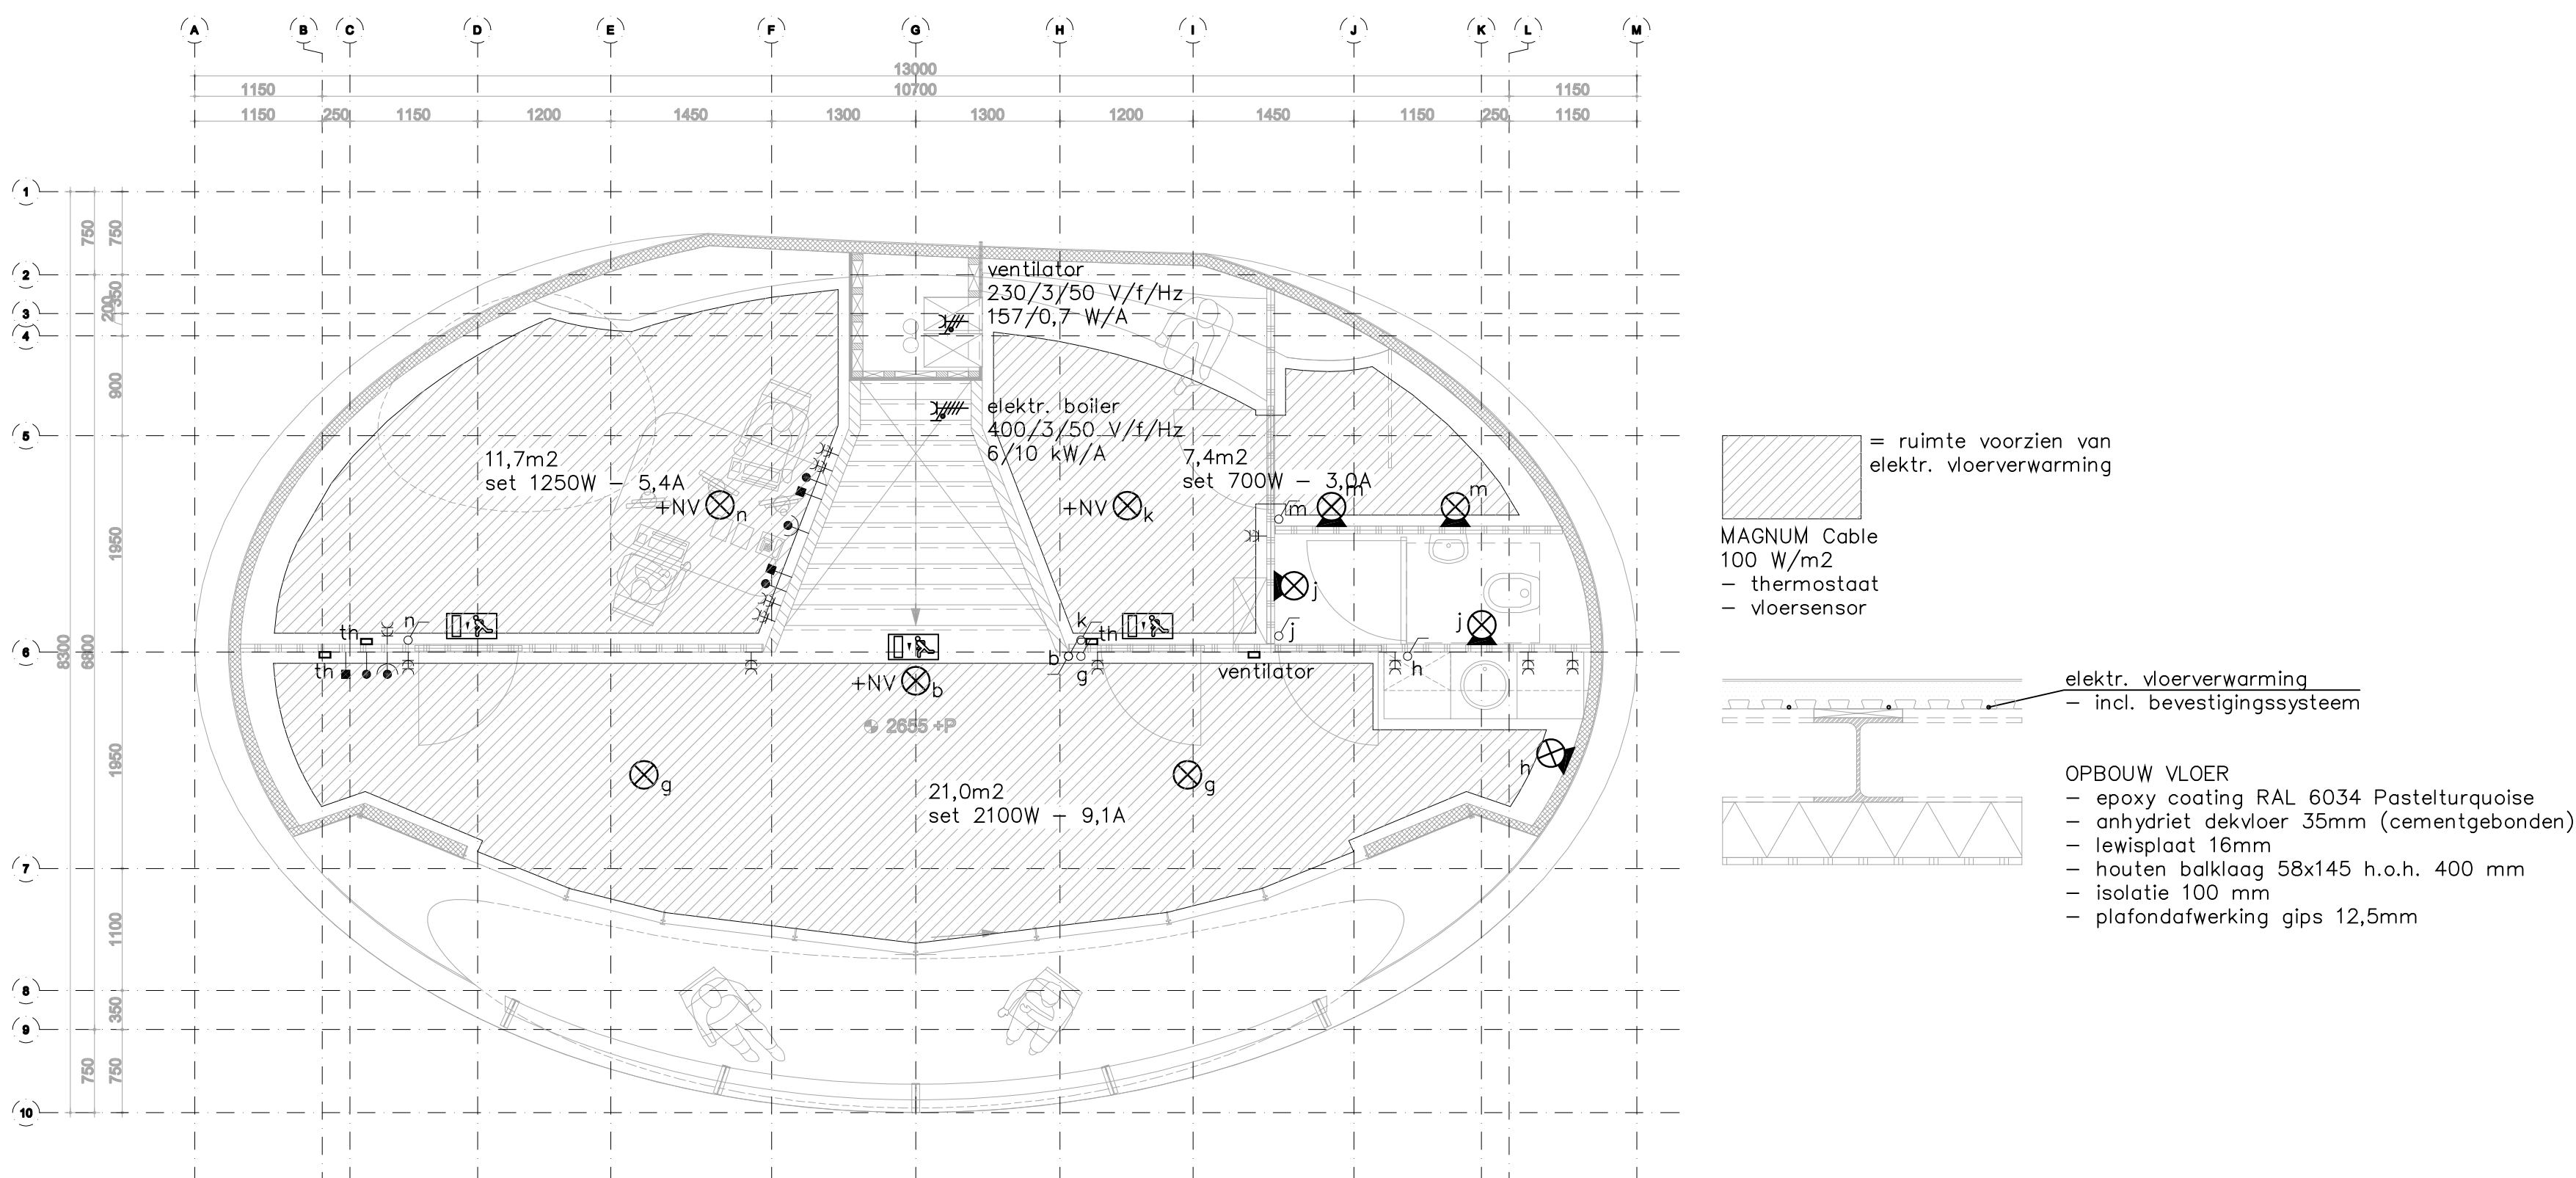

verdieping

- RENVOL
- TL-balk, 1x 58W
- plafondarmatuur
- wandarmatuur
- aanwezigheidsdetectie
- kWh-meter
- nooduitgang, NEN 6088  
ETAP, 1x TL 8W, K2
- enkele wandcontactdoos, geaard
- dubbele wandcontactdoos, geaard
- enkele wandcontactdoos, geaard, spatwaterdicht
- schakelaar
- wisselschakelaar
- aansluitpunt telefoon, bedraad
- aansluitpunt cai, bedraad
- aansluitpunt data, bedraad
- regelaar
- aansluitpunt apparatuur, 230V, geaard
- aansluitpunt apparatuur, 230V, geaard
- aansluitpunt apparatuur, 400V, geaard
- aansluitpunt apparatuur, 400V, geaard
- aansluitpunt telefoon, bedraad
- NV = noodverlichting  
th = thermostaat

#### ELEKTRA/VERLICHTING

- Bouwbesluit art. 6.2, lid 1.  
Een verblijfsruimte heeft een verlichtingsinstallatie die een op de vloer gemeten verlichtingssterkte kan geven van ten minste 1 lux.
- Bouwbesluit art. 6.2, lid 4.  
Een besloten ruimte waardoor een beschermde vluchtroute voert heeft een verlichtingsinstallatie die een op de vloer en het tredevlak gemeten verlichtingssterkte kan geven van ten minste 1 lux.
- Bouwbesluit art. 6.3, lid 3.  
Een besloten ruimte als bedoeld in artikel 6.2, vierde lid, heeft noodverlichting.
- Bouwbesluit art. 6.3, lid 7.  
Noodverlichting als bedoeld in het eerste tot en met het zesde lid geeft binnen 15 seconden na het uitvallen van de voorziening voor elektriciteit gedurende ten minste 60 minuten een op de vloer en het tredevlak gemeten verlichtingssterkte van ten minste 1 lux.
- Bouwbesluit art. 6.4.  
Een verlichtingsinstallatie als bedoeld in de artikelen 6.2 en 6.3 is aangesloten op een voorziening voor elektriciteit als bedoeld in artikel 6.8.
- Bouwbesluit art. 6.8, lid 1.  
Een voorziening voor elektriciteit voldoet aan:  
a) NEN 1010 bij lage spanning, en  
b) NEN 1041 bij hoge spanning.
- Elke gebruiksfunctie heeft een voorziening voor elektriciteit; in de meterruimte is een kWh-meter voorzien voor aansluiting op het distributienet van elektriciteit.

Tekeningfile: W2168E1.dwg  
Gegevens bouwkundige onderlegger: NIO architecten, ROT-07, D0101/102

begane grond + verdieping		31-08-2012	2
GEWIJZIGD	PROJEKT	: Strandwachtershuisje Nesselande	SCHAAL 1:50
	OMSCHRIJVING	: Elektrotechnische installaties	DATUM 31-08-2012
	OPDRACHTGEVER	: NIO architecten	PROJEKTNUMMER W2168
AFMETING A1	<b>TECHNISCH ADVIESBUREAU MAAT B.V.</b> Michielingelstraat 38 3066 NM Rotterdam Postbus 8032 3009 AA Rotterdam telefoon : 010 - 43.33.166 fax : 010 - 40.47.989 e-mail : info@maatbv.com		TEKENING E-1
GETEKEND EdK			