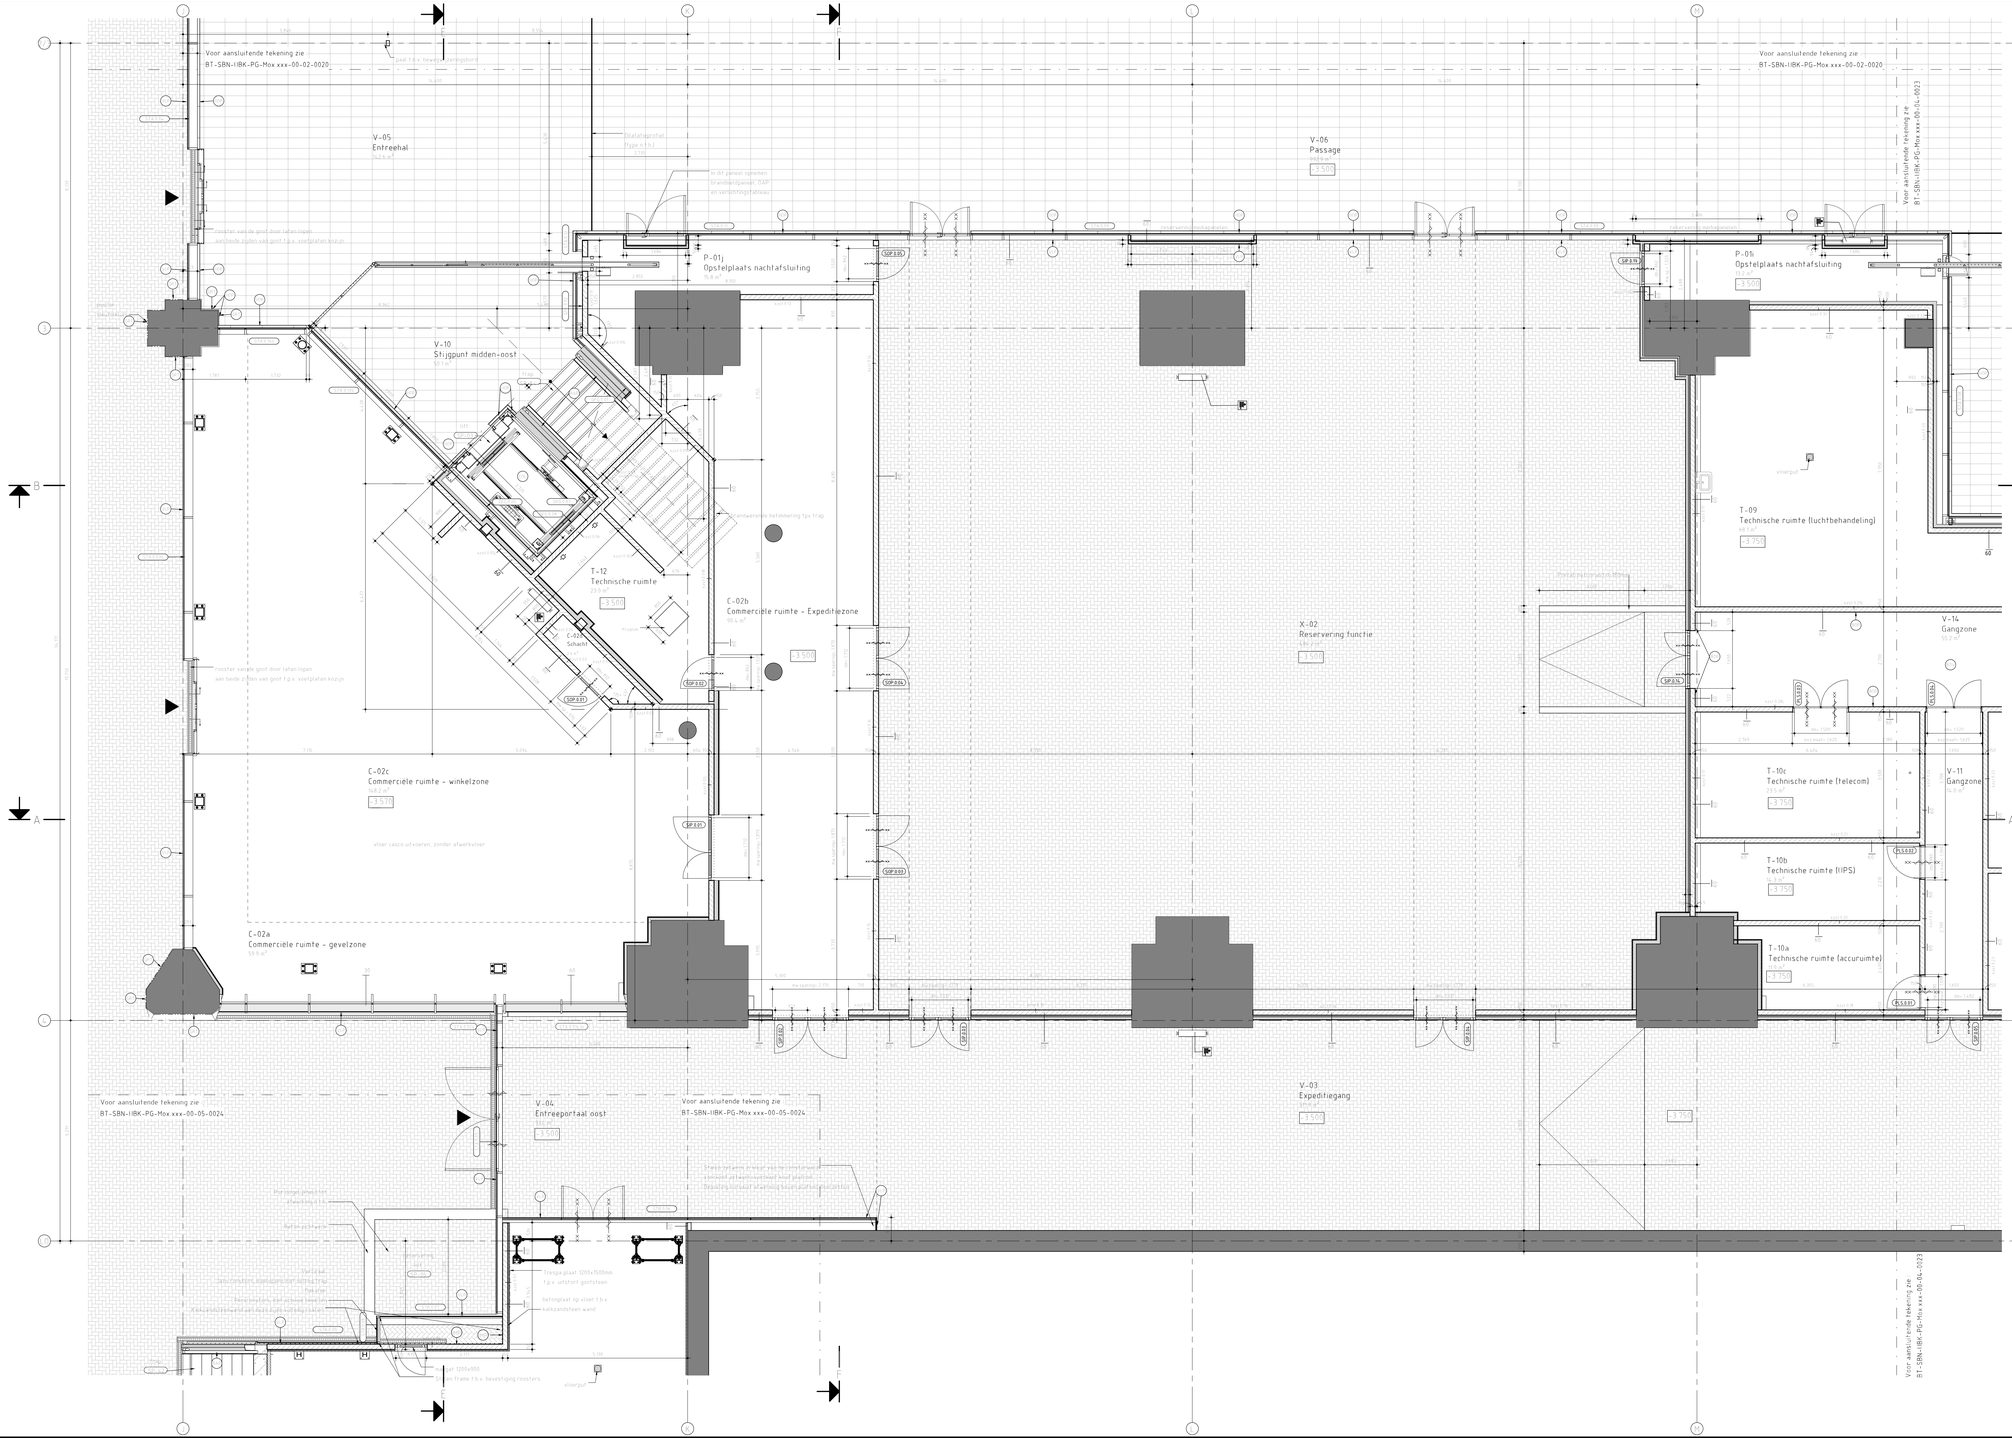
Voor aansluitende tekening zie BT-SBN-IBK-PG-Mox xxx-00-02-0020
V-05 Entreehal 144.8 m²
V-06 Passage
-3.500
P-01j Opstelplaats nachtafsluiting 15.8 m²
V-10 Stijgpunt midden-oost 10.1 m²
T-12 Technische ruimte 23.6 m²
-3.500
C-02b Commerciële ruimte - Expeditiezone 56.5 m²
C-02c Commerciële ruimte - winkelzone 49.0 m²
-3.570
C-02a Commerciële ruimte - gevelzone 59.9 m²
X-02 Reservering functie 48.7 m²
P-01k Opstelplaats nachtafsluiting 12.2 m²
T-09 Technische ruimte (luchtbehandeling) 66.1 m²
-3.750
V-14 Gangzone 55.2 m²
T-10c Technische ruimte (telecom) 49.5 m²
T-10b Technische ruimte (IIPS) 16.5 m²
T-10a Technische ruimte (accuruimte) 16.5 m²
V-11 Gangzone 57.8 m²
V-04 Entreeportaal oost 116 m²
-3.500
V-03 Expeditiegang 109.6 m²
Voor aansluitende tekening zie BT-SBN-IBK-PG-Mox xxx-00-05-0024
Voor aansluitende tekening zie BT-SBN-IBK-PG-Mox xxx-00-01-0023
roosters vanaf de goot door lichaam liggen aan beide zijden van goot t.p.v. voetplaten kozijn
paal t.b.v. bevestiging verlichtingsbord
Stelsel ventilatie, sanitair en verwarming, opgebouwd uit verticale en horizontale kanalen, leidingen en appendages