



PROFIEL 1-1

schaal 1:50

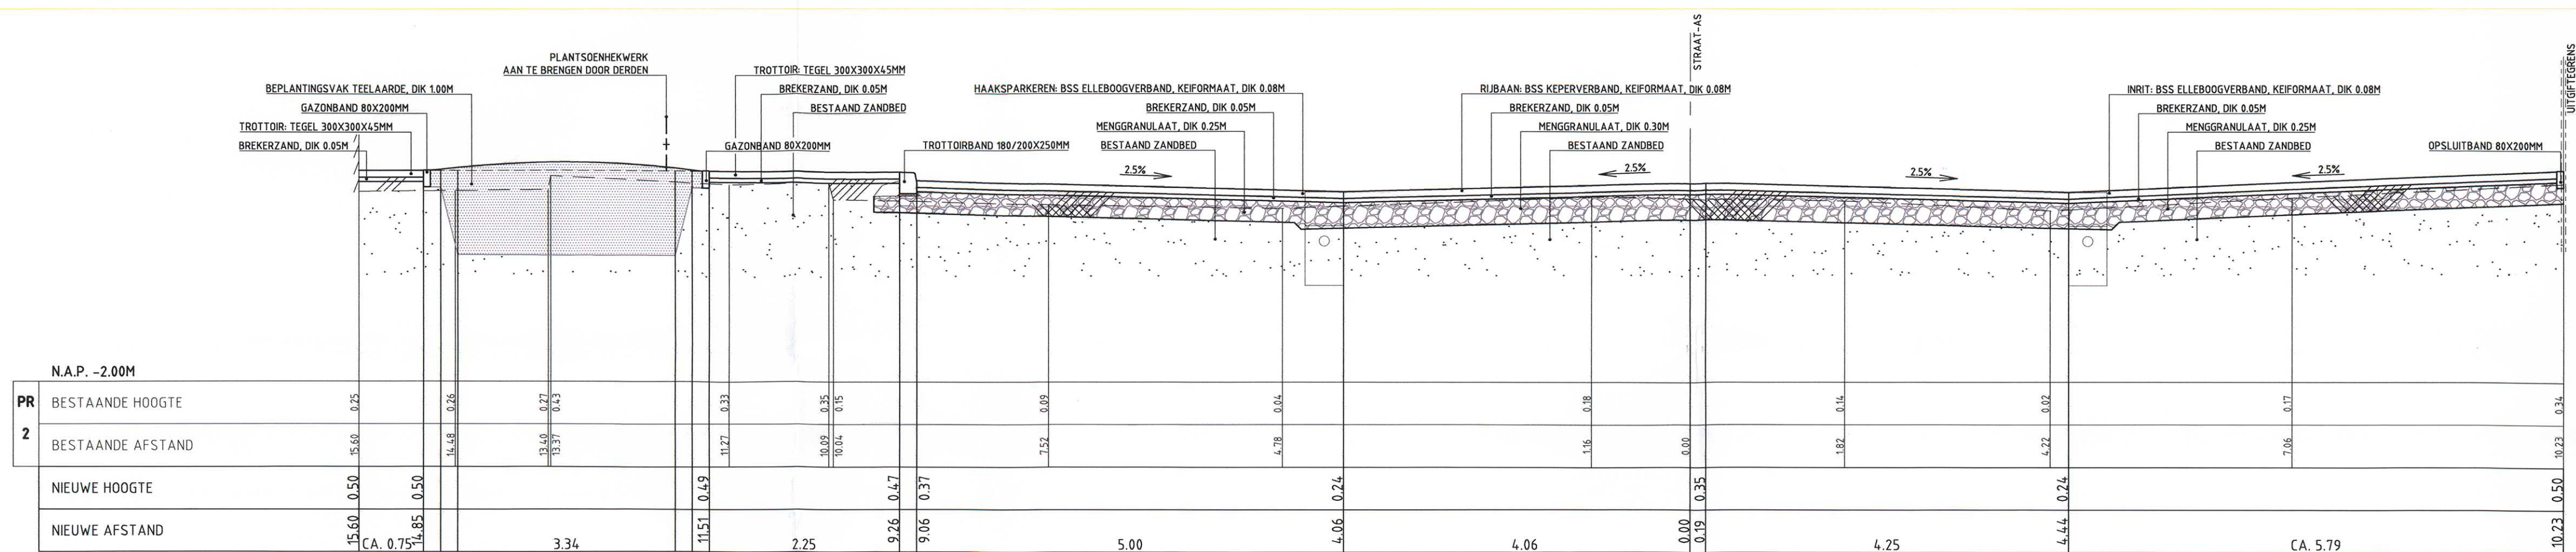

PROFIEL 2-2

schaal 1:50

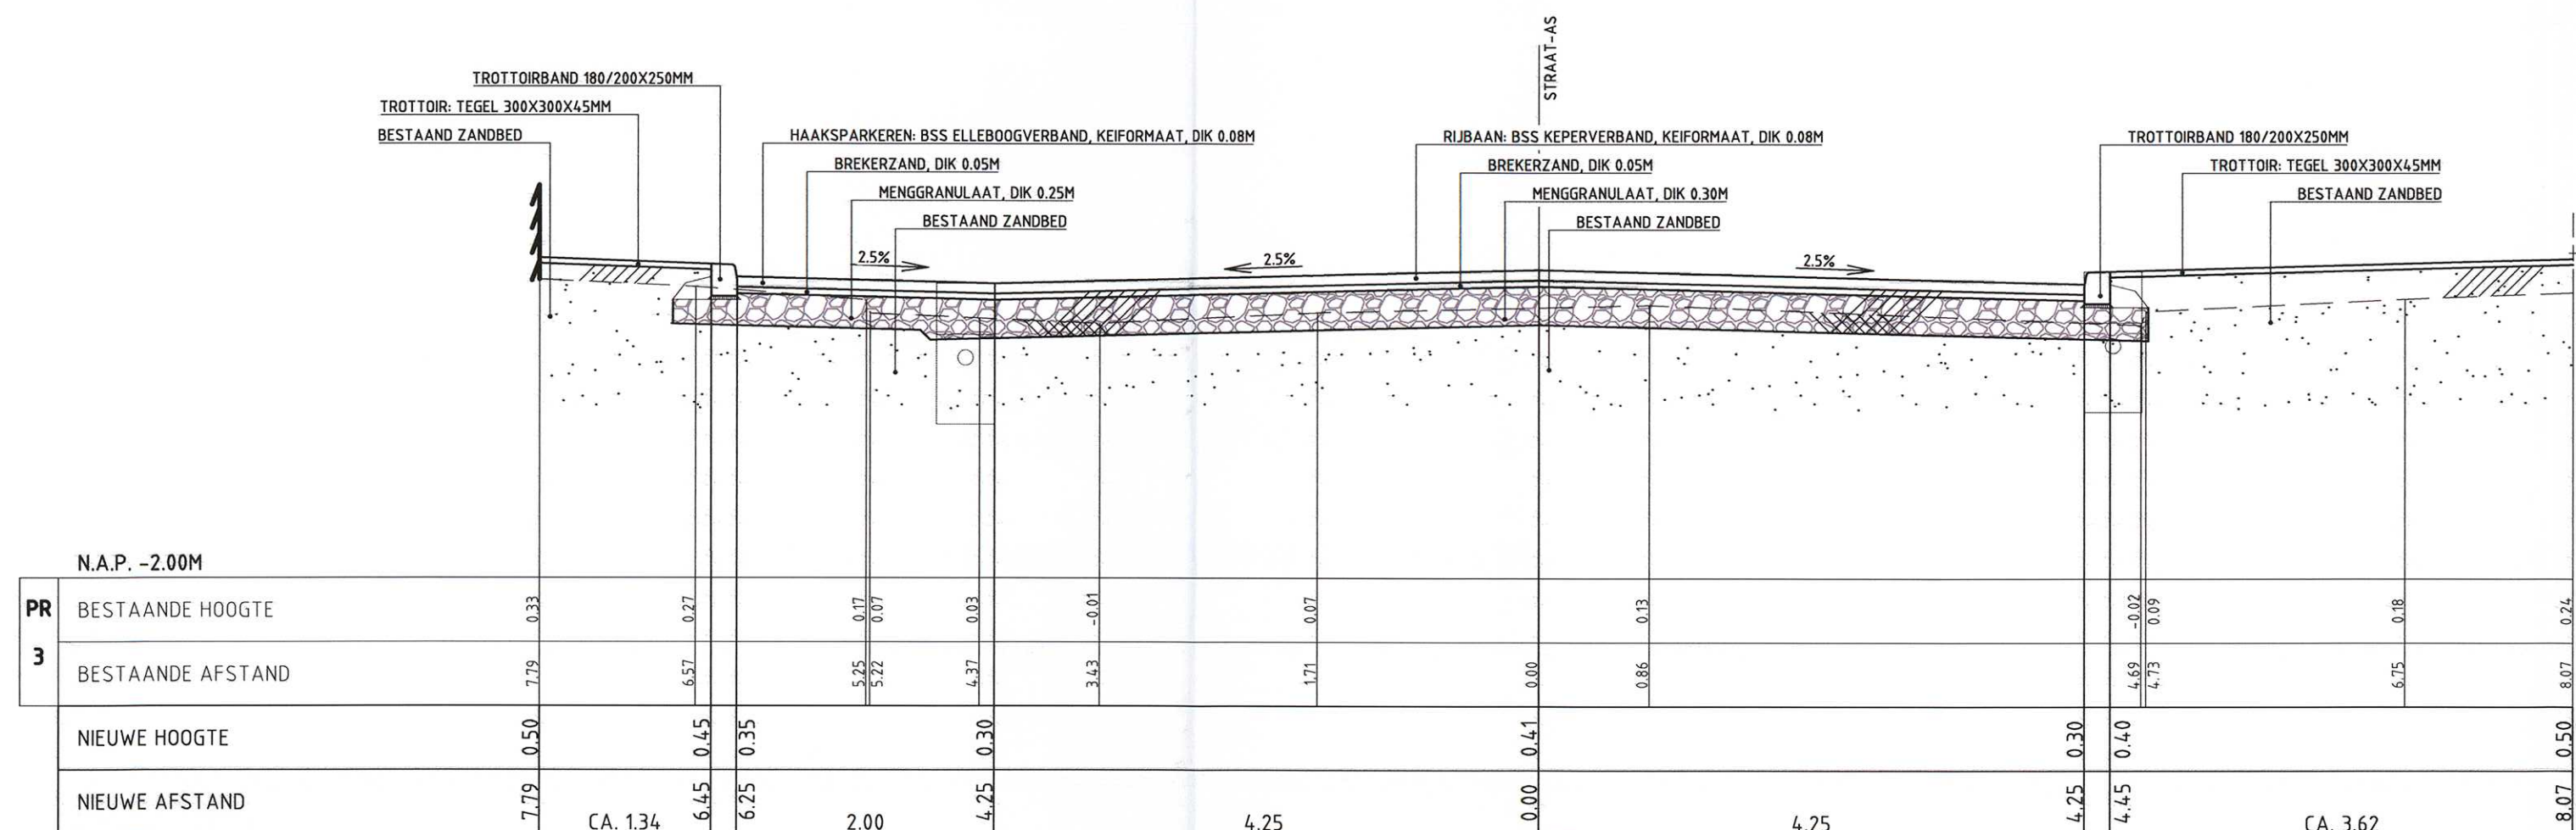

PROFIEL 3-3

schaal 1:50

OPMERKINGEN


- Maten in meters, tenzij anders vermeld
- Peilmaten in meters t.o.v. N.A.P., tenzij anders vermeld
- Diameters in millimeters, tenzij anders vermeld

Tekeningen:  
- 53-W-0466 Breevaartstraat, Te verwijderen en nieuwe situatie  
- 53-W-0467 Keenstraat, Te verwijderen en nieuwe situatie  
- 53-W-0468 Breevaartstraat & Keenstraat, Dwarsprofielen  
- 53-W-0469 Breevaartstraat & Keenstraat, Details

VERKLARING

- bestaande toestand
- te maken toestand
- ////// ophoging/aanvulling
- \\\\\\\\\\\\ ongraving/afgraving

SITUATIE

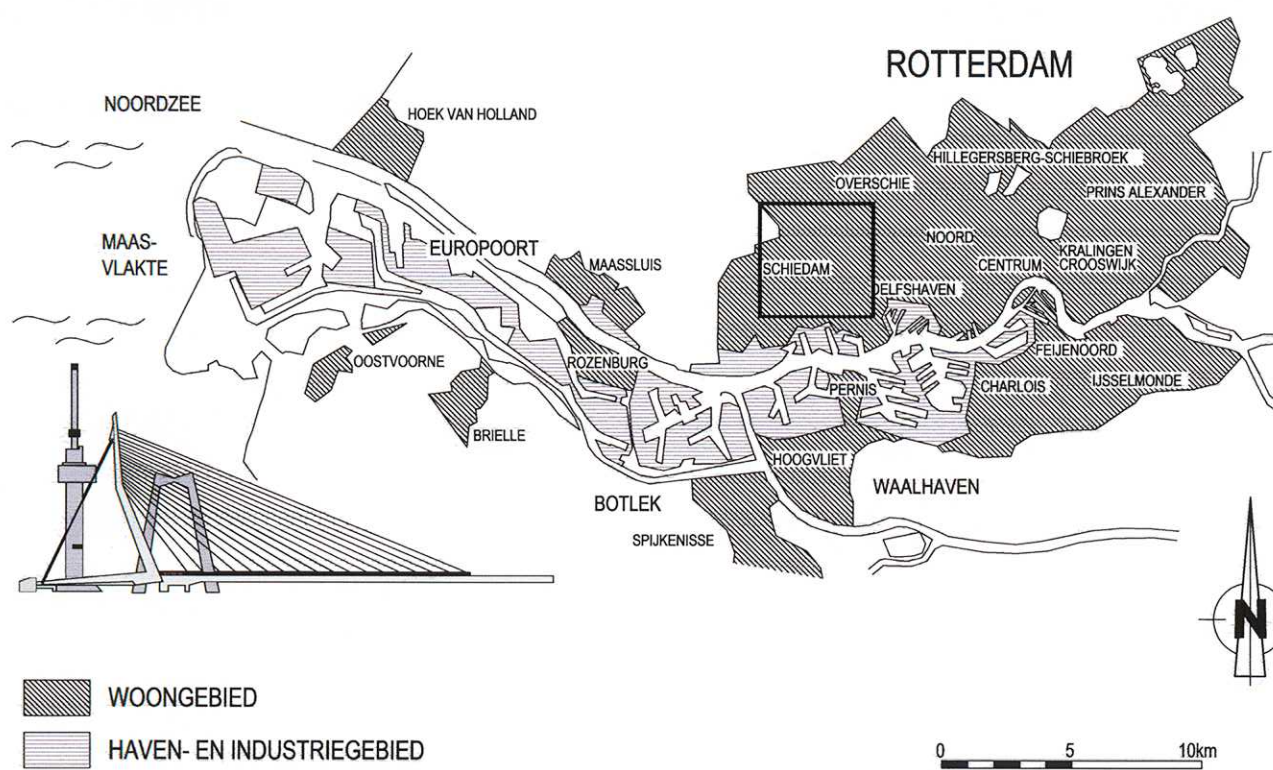

VERSIE

f		
e		
d		
c		
b		
a	Eerste uitgave	VORMTECH B.V.
Versie	Omschrijving	Tekenaar
Bestandsnaam	53-W-0468-0467-0468-0469-D0.DWG	Projectcode
		Verwijzing



Gemeente Rotterdam  
Gemeentewerken  
Ingenieursbureau

Galvanistraat 15  
Postbus 6633  
3002 AP ROTTERDAM  
Telefoon : 010 489 4580  
Telefax : 010 489 7931

SPAANSE POLDER

HERINRICHTING HAVENBEKKENSTRATEN  
BREEVAARTSTRAAT & KEENSTRAAT  
DWARSPROFILEN  
WEGENBOUW

Behoort bij:	Nummer:
BESTEK 1-068-12	18-53-4060
Geografische code	Blad 1 van
Formaat: A1	1 bladen
Schaal: 1:50	
Tekeningnr.: 53-W-0468	

Gedraagd: VORMTECH B.V.	Gedraagd: M. KROOS	Gedraagd: W.F. NOORDHUIS
28-09-2012	28-09-2012	28-09-2012