


PRINCIPEDETAIL LANGSPARKEREN
PERSONENAUTO, (BREED 2.00m)

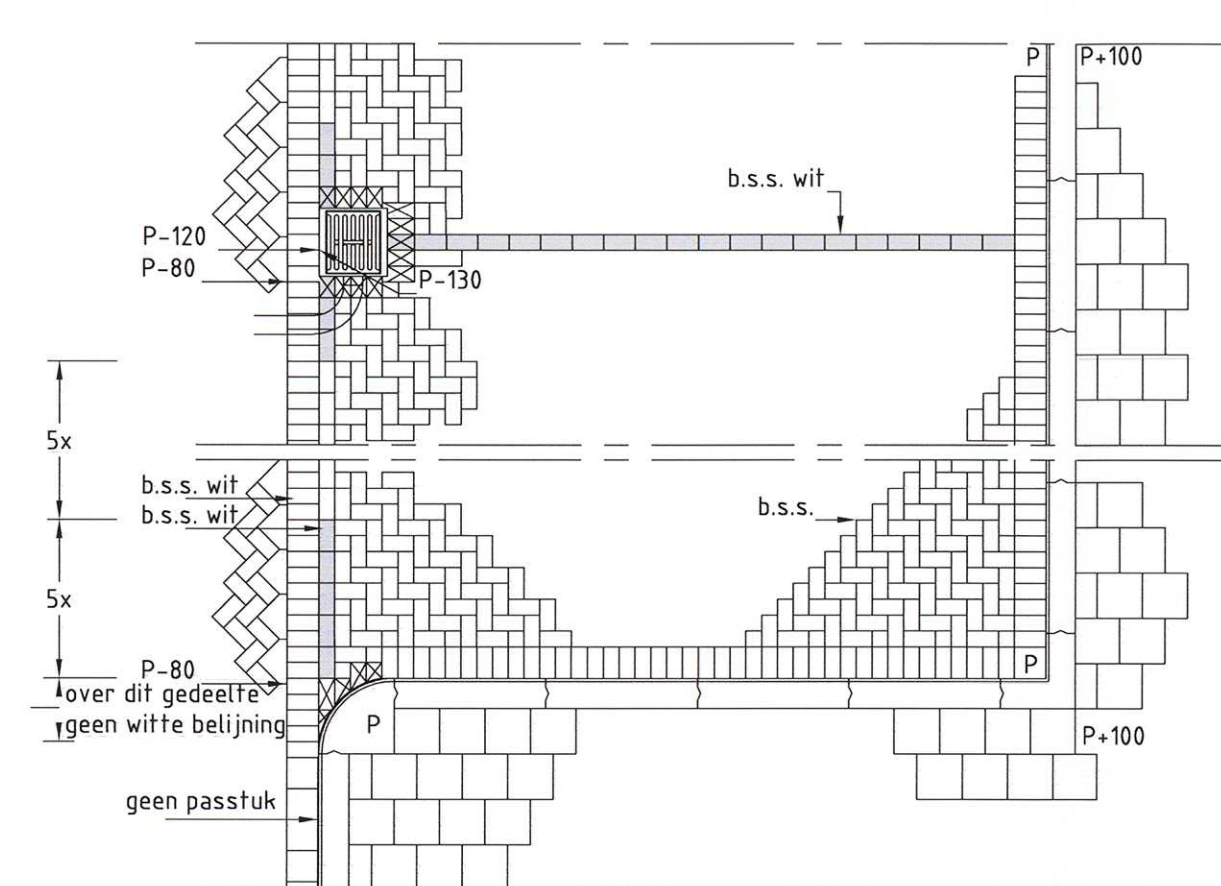

straatlaag 0.05

steenmengsel

zand

trofvoorbereiding 180/200x250

0.30

0.60

0.50

SCHAAL 1:50

anti-worfeldeek (plaatsen waar conflict met k&l kan ontstaan)

b.s.s.

min. 2.50

2

2

b.s.s.

pastegel met gat $\varnothing 110$

straatwerk boven bomen-
zand los en bol straten

tegels 300x300x45

boomrandband 130/150x250x1050

trottoirband 180/200x250

0.60

bomenzand

0.20

zand

var

min. 0.15

hoogst aanwezige
grondwaterstand

max. 0.90m bomenzand
onder verharding

boomrandband 130/150x250x1050

zicht 120mm

trottoirband 180/200x250

zand

hoogst aanwezige grondwatersand

Ø80

PE drain PP700 Ø100

drainage klik T-stuk

0.50

0.20

0.15

0.80

pastegel mat gat Ø110


bomenzand

max. 0.90m bomenzand onder verharding

DOORSNED 2-2

anti-wortel doek
to 0.20m onder g.w.s.

SCHAAL 1:50

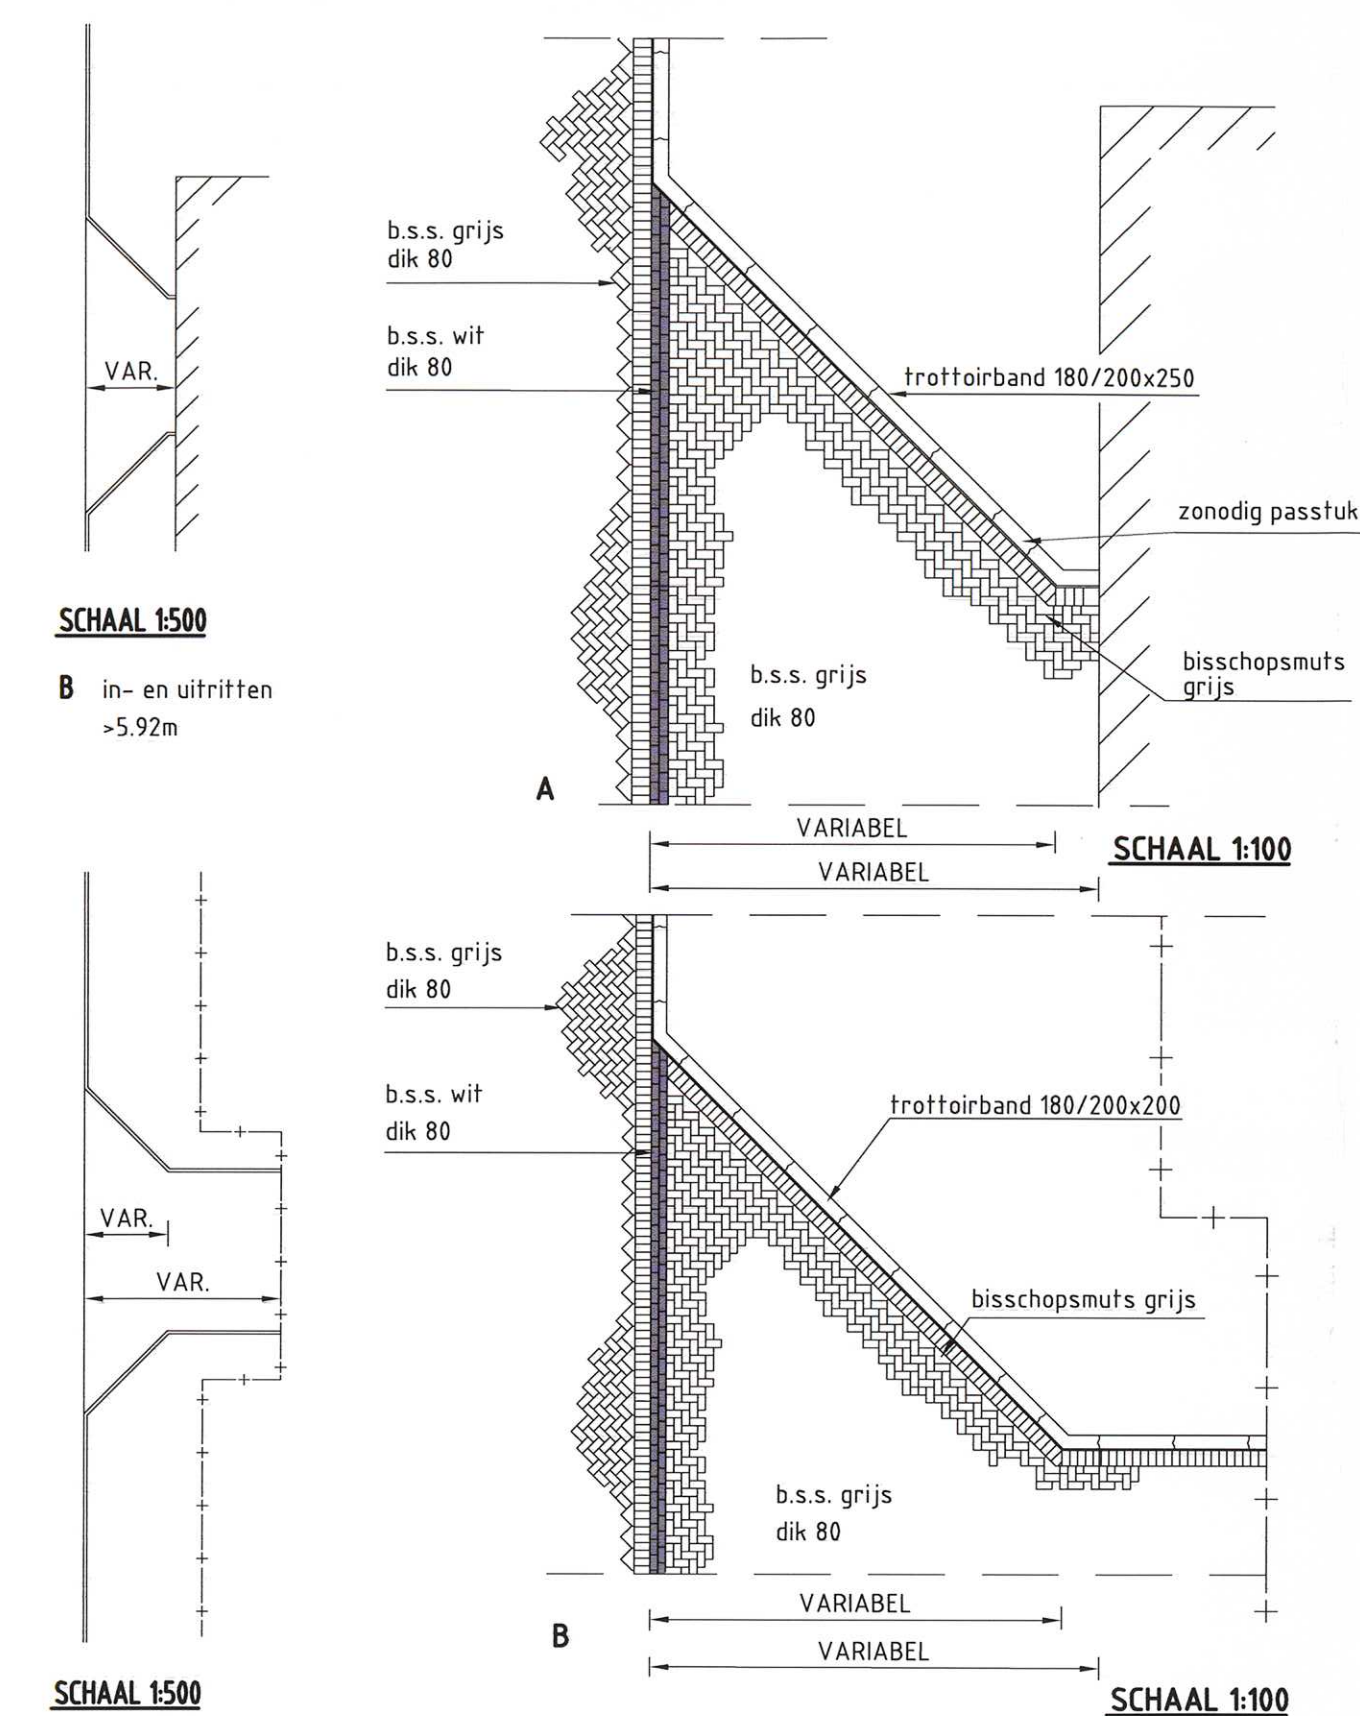

A in- en uitritten
≤ 5.92m

BOHENZAND

Grondwaterprofiel: 7m3
Hangwaterprofiel: 15m3

BOHENZAND

Afhankelijk van volume

Grondwater min. 0,15

Vrije profiel, dus geen kabels en leidingen (enzij na goedkeuring van directeur GW (toepassing conform handboek leidingen)

OPMERKINGEN

- Maten in meters, tenzij anders vermeld
 - Peilmaten in meters t.o.v. N.A.P., tenzij anders vermeld
 - Afmetingen in millimeters, tenzij anders vermeld
- Tekeningen:
- 53-W-0466 Breevaartstraat, Te verwijderen en nieuwe situatie
 - 53-W-0467 Keenstraat, Te verwijderen en nieuwe situatie
 - 53-W-0468 Breevaartstraat & Keenstraat, Dwarsprofielen
 - 53-W-0469 Breevaartstraat & Keenstraat, Details

f	BESTEKTEKENING			
e				
d				
c				
b				
a	Eerste uitgave		VORMTECH	28-09-2012
Versie	Omschrijving		Tekenaar	Datum
Bestandsnaam : 53-W-0466-0467-0468-0469-D0.DWG		Projectcode : KBP025	Verwijzing : IP TE-10/00219 dd. 21112011	



HERINRICHTING HAVENBEKKENSTRATEN
BREEVAARTSTRAAT & KEENSTRAAT
DETAILS
WEGENBOUW

Getekend:	Gecontroleerd:	Gesautoriseerd:	Schaal:	zie tekening	2	bladen
VORMTECH B.V. 28-08-2012	M. KROOS 20/8/12	W.F. NOORDIJK 23/9/12	Tekeningnr.:	53-W-0469		