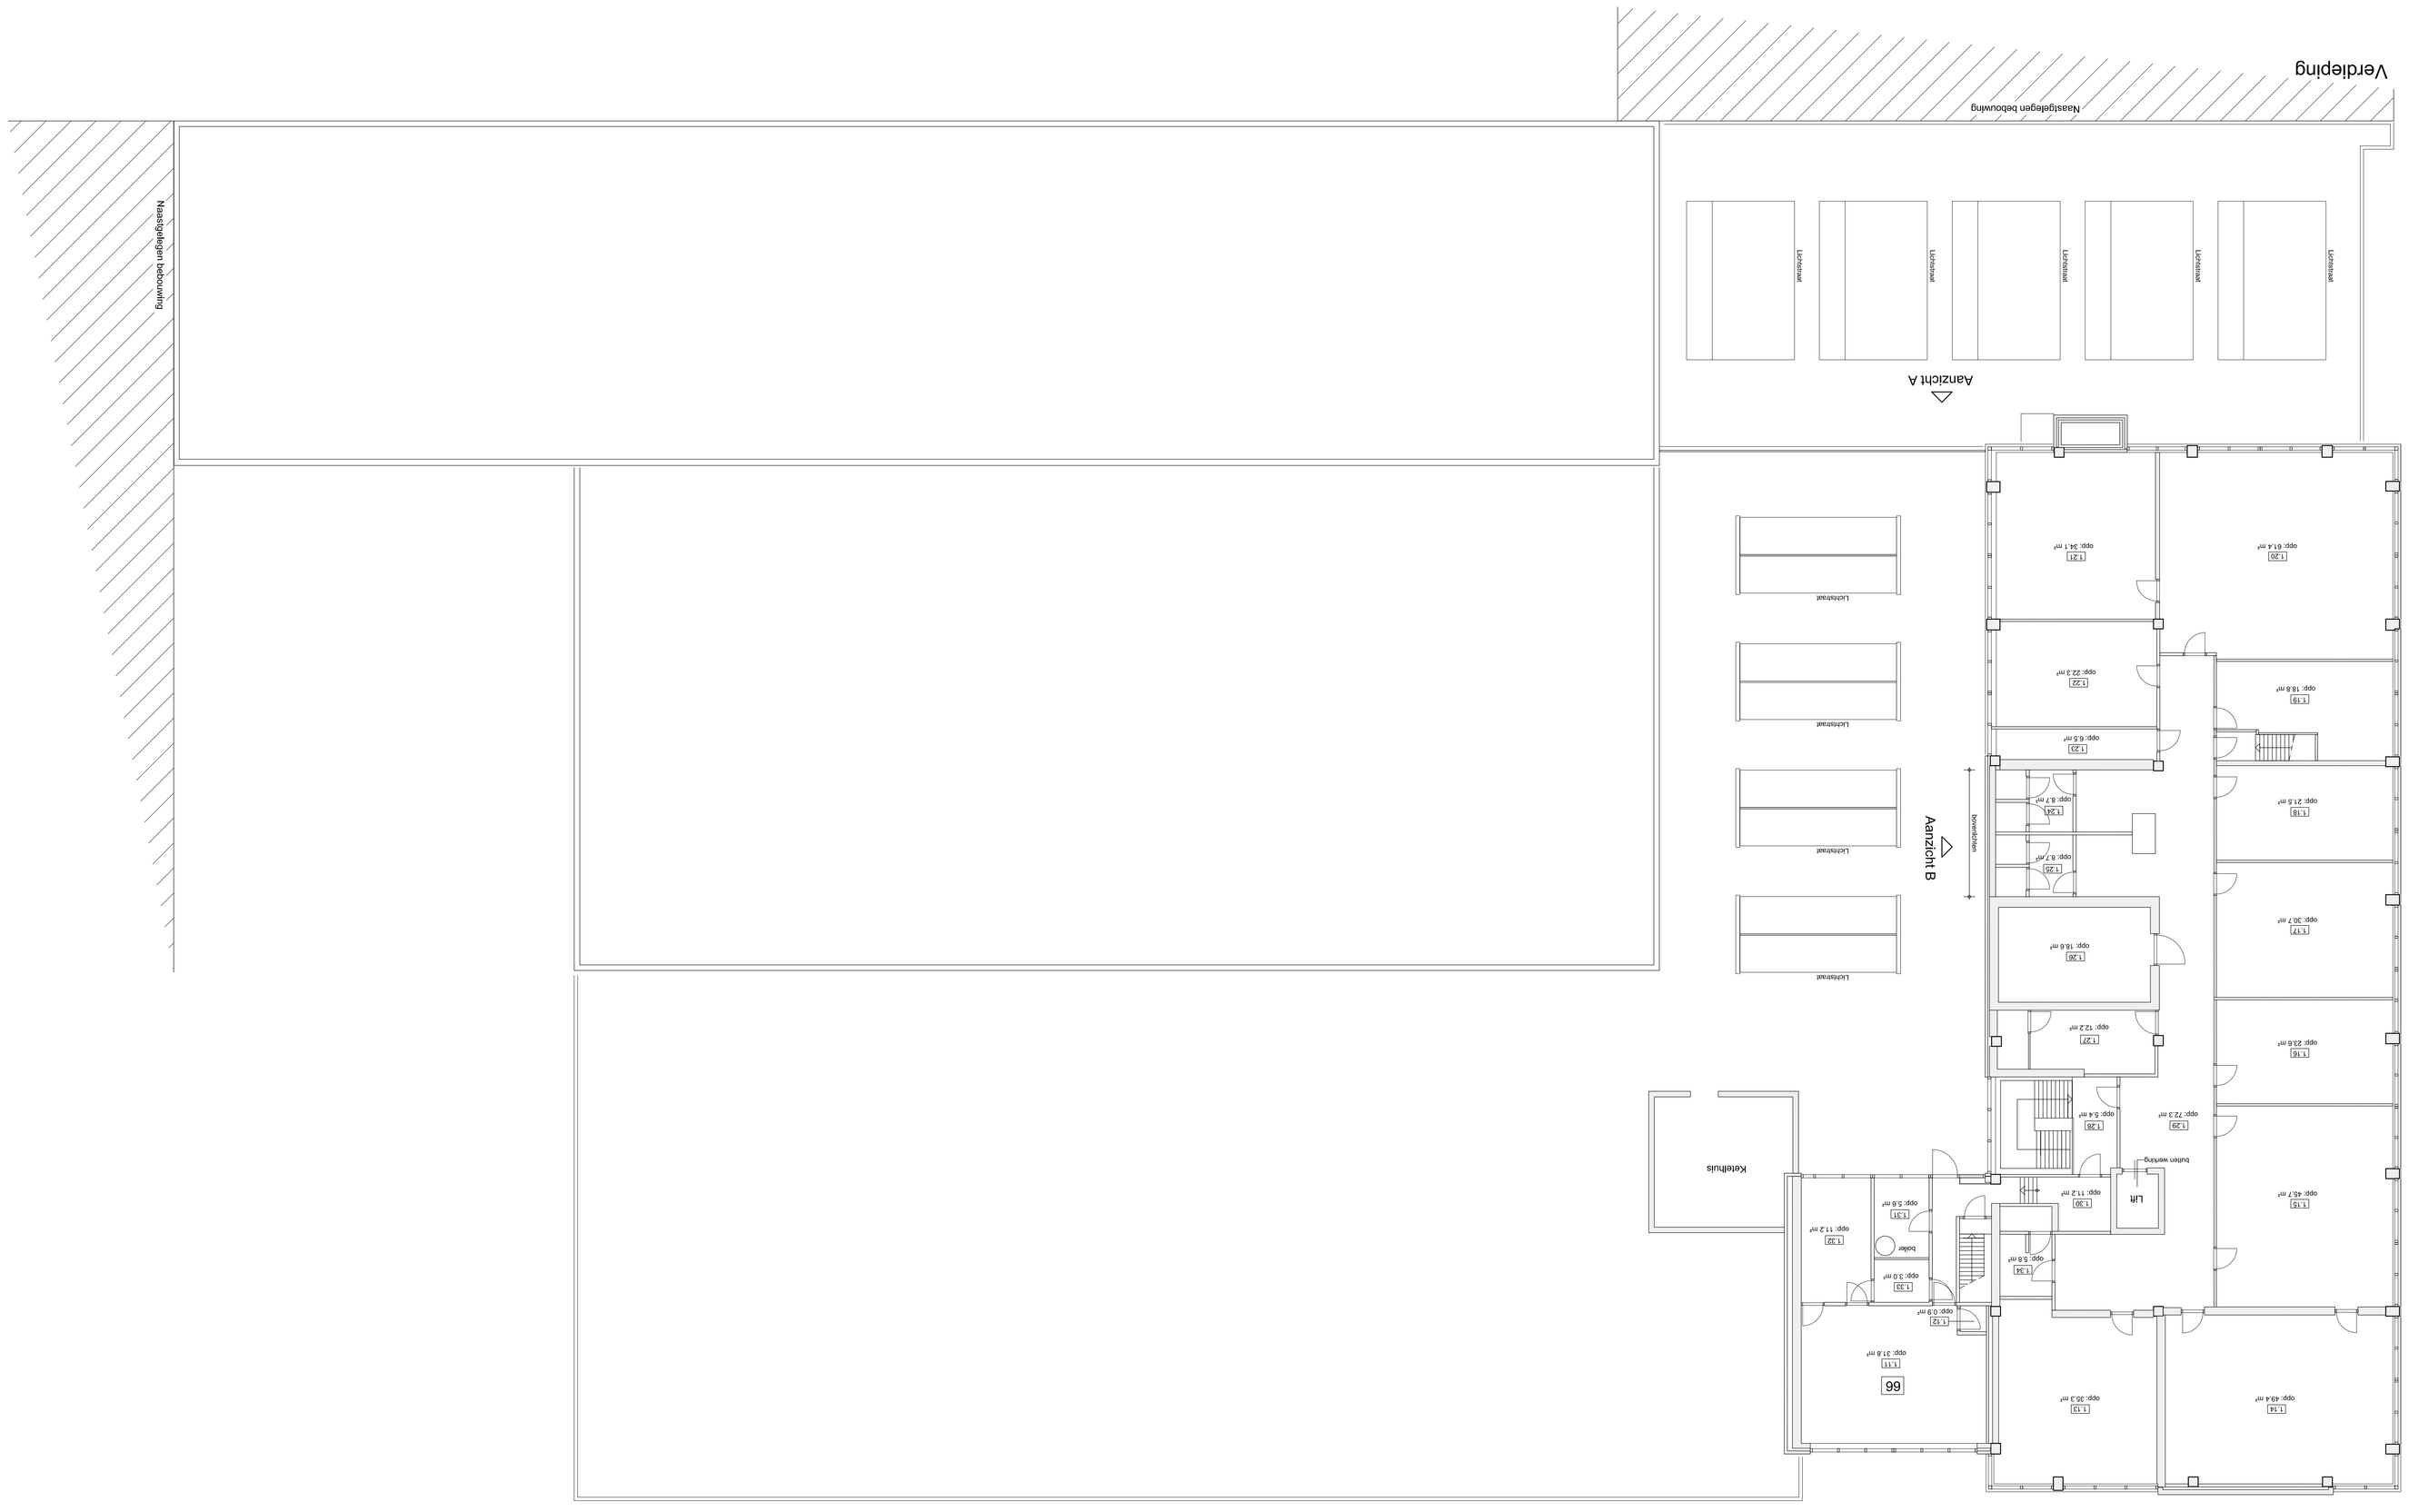

Bestaande wanden

Te slopen / verwijderen onderdelen

OPDRACHTGEVER	Gemeent Rotterdam Stadsontwikkeling	TEK. NR.	BA-02
PROJECT	Breevaartstraat - Schuttevaerweg te Rotterdam	PROJECTNR.	GR 1107
ONDERDEEL	Verdieping Bestaand + sloop	SCHAAL	1:100
		DATUM	28-06-2012
		MILE DATUM	-

Adres en Aansluitnummer, Vrijstaand Nr. [Overmaatdeur 2/2a] 3063 AN Rotterdam | telefoon 010 - 272 40 51 | fax 010 - 433 01 51 | info@rotterdam.nl | postbus 44702 | 3006 HC Rotterdam