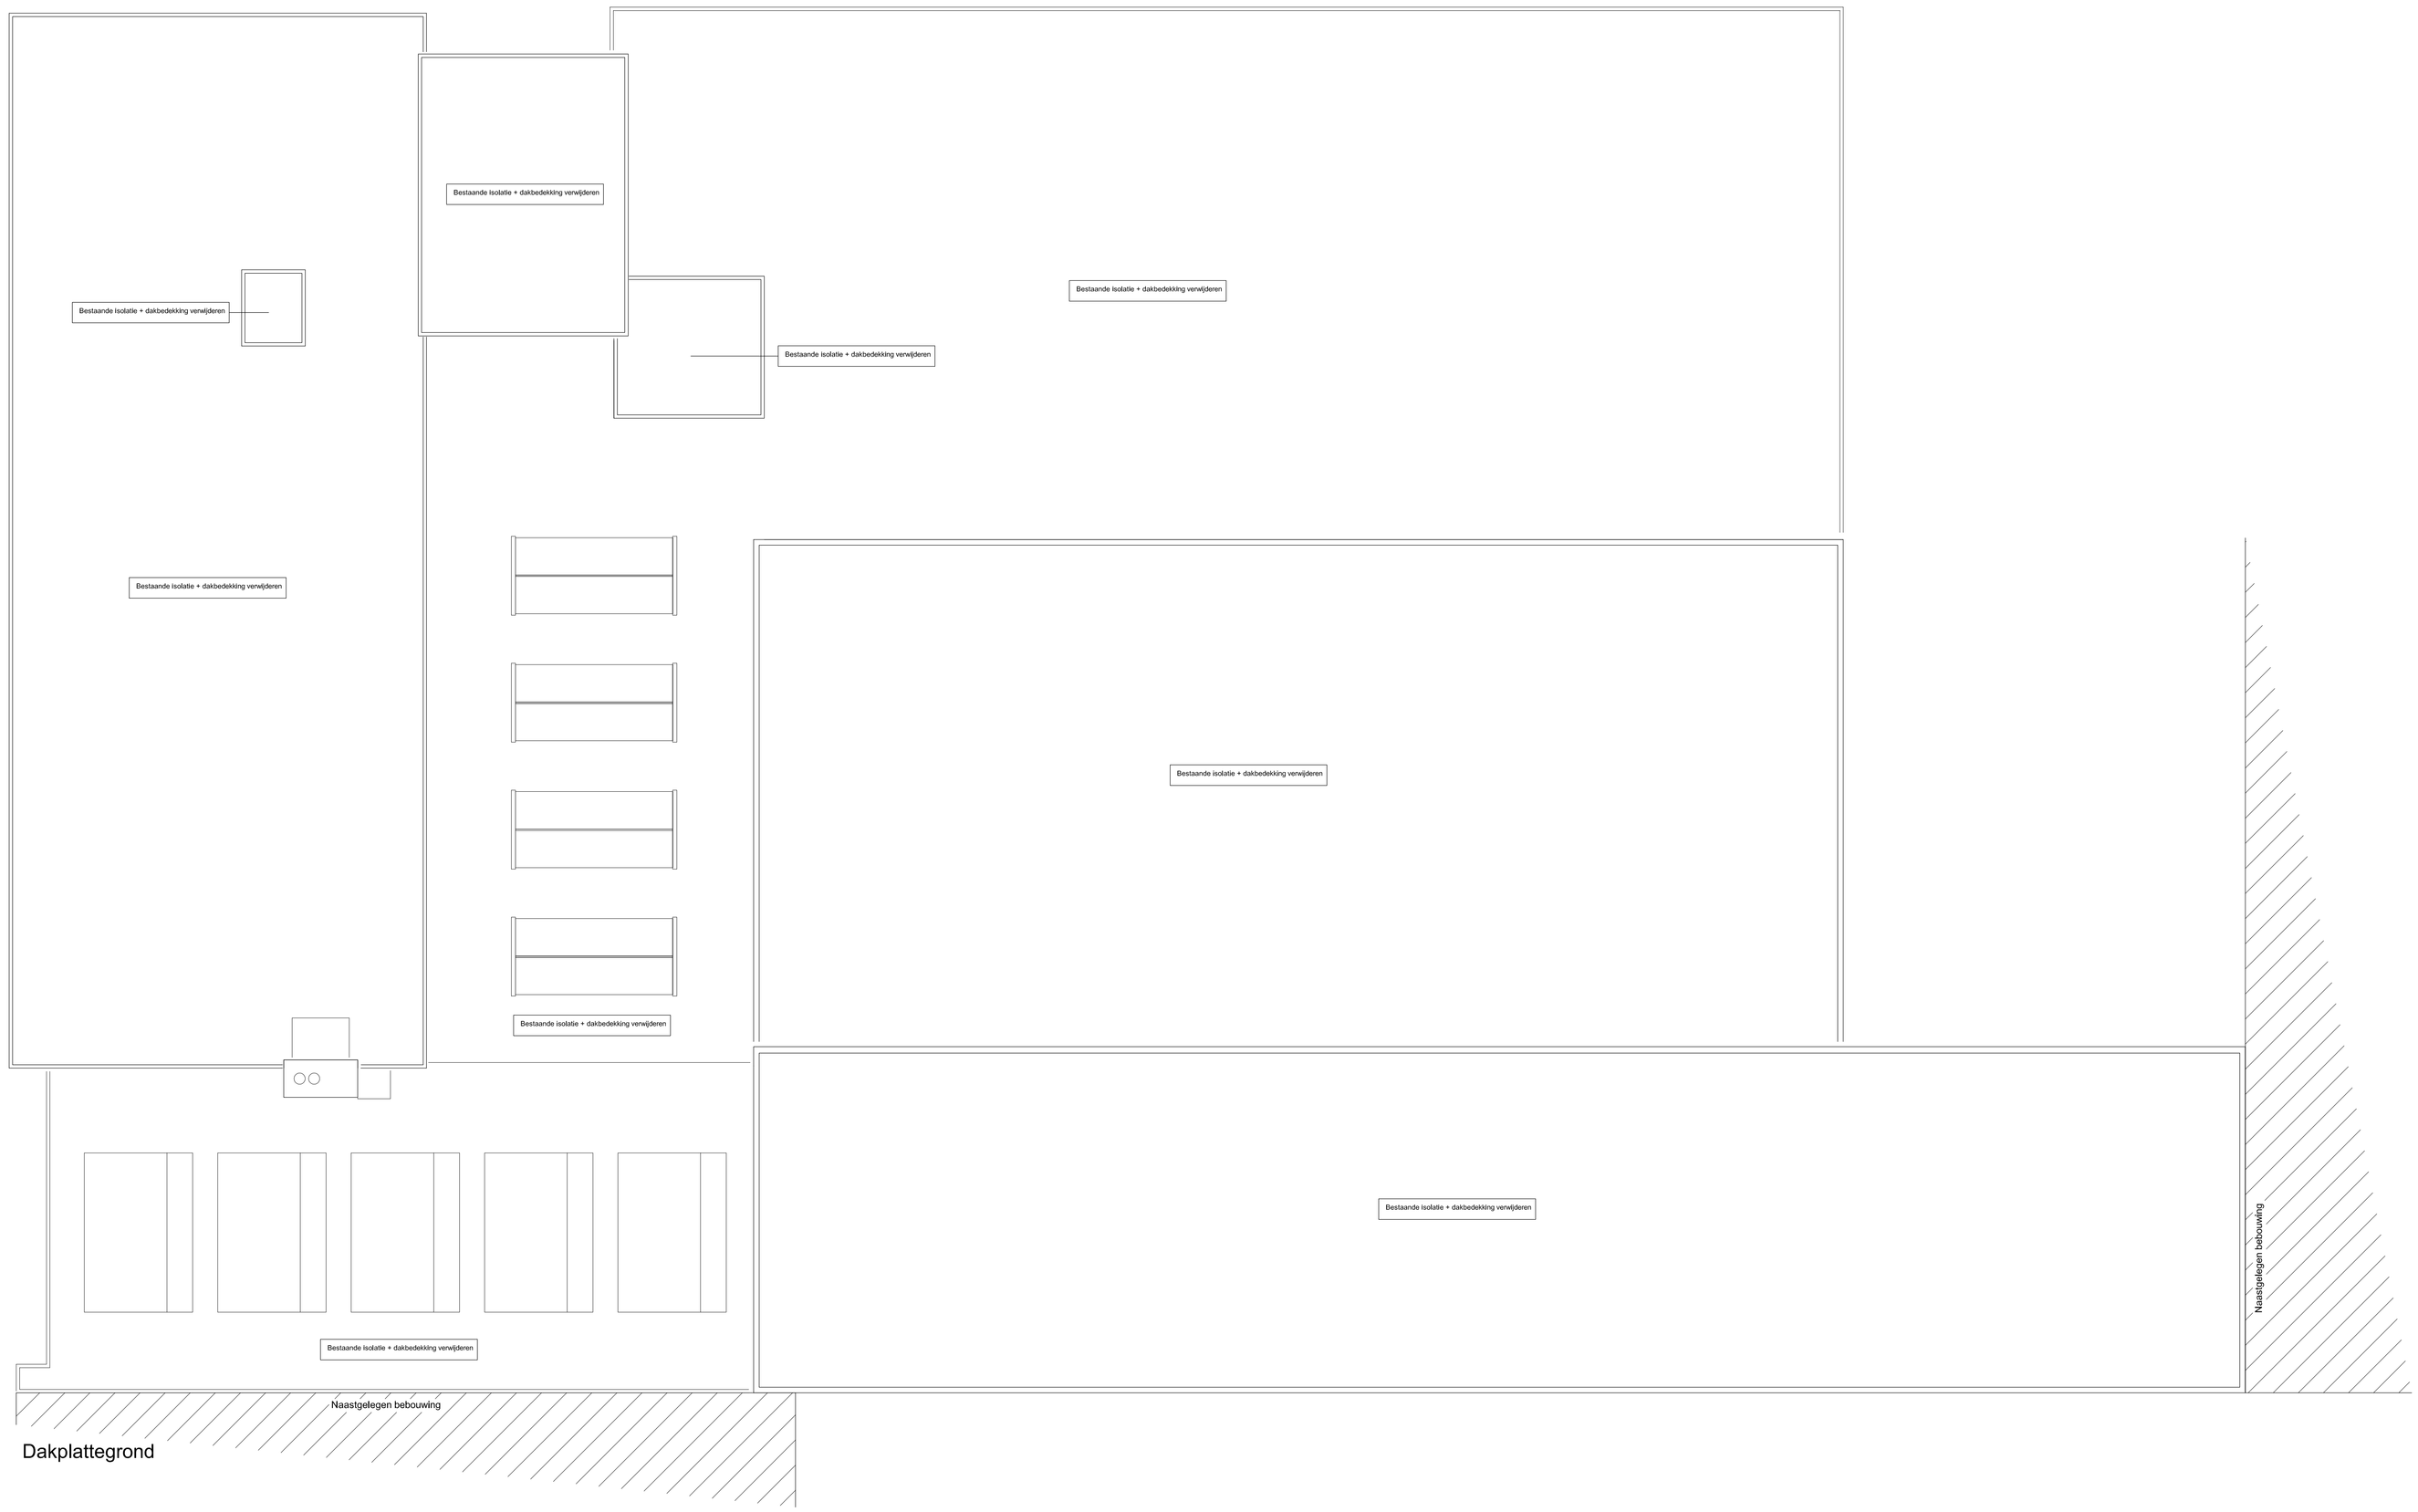

Dakplattegrond

Te slopen / verwijderen onderdelen

OPDRACHTGEVER: Gemeent Rotterdam Stadsontwikkeling	TEK. NR.: BA-03
PROJECT: Breevaartstraat - Schuttevaerweg te Rotterdam	PROJEKTNR.: GR 1107
ONDERDEEL: Dakplattegrond Bestaand + sloop	SCHAL: 1:100
	DATUM: 28-06-2012
	WIJZ. DATUM: -

Advies- en Ingenieursbureau Vastestate BV | Oosthavenkade 25a | 3063 AN Rotterdam | telefoon 010 – 212 40 01 | fax 010 – 453 01 51 |info@vastestate.nl| postbus 44102 | 3006 HC Rotterdam