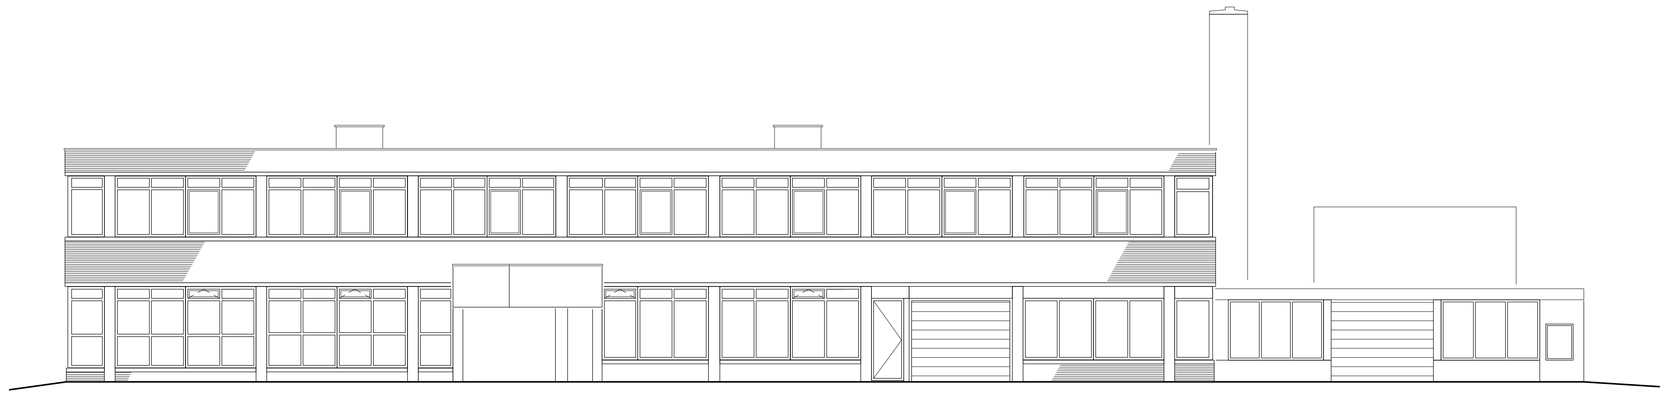

Westgevel

Noordgevel volgens inmeting

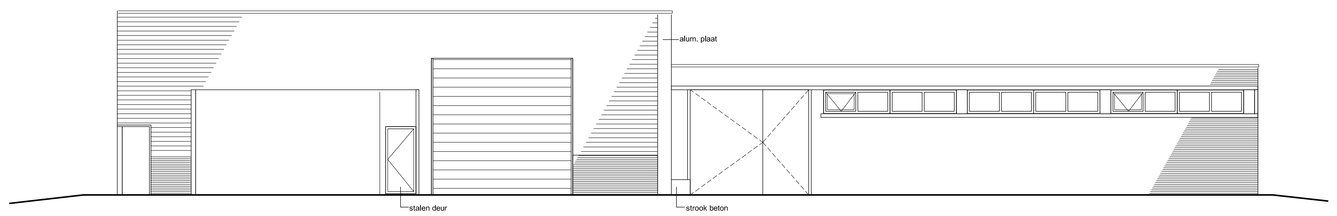

Oostgevel

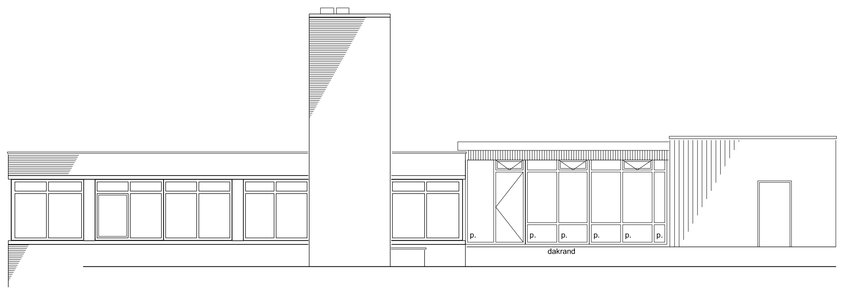

Aanzicht A

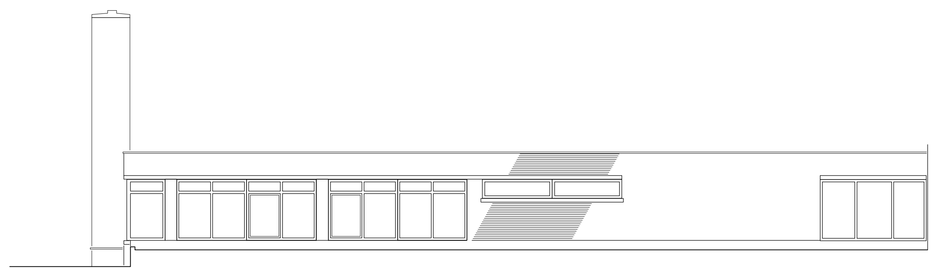

Aanzicht B

Te slopen / verwijderen onderdelen

OPDRACHTGEVER: *Gemeent Rotterdam Stadsontwikkeling*	TEK. NR.: *BA-04*
PROJECT: *Breevaartstraat - Schuttevaerweg te Rotterdam*	PROJEKTNR.: *GR 1107*
ONDERDEEL: *Gevels* *Bestaand + sloop*	SCHAAL: *1:100*
	DATUM: *28-06-2012*
	WIJZ. DATUM: -

Adviseur en Ingenieursbureau Vaststelste BV | Oostmaasdaan 29a | 3063 AN Rotterdam | telefoon 010 - 212 40 01 | fax 010 - 453 01 51 | info@vaststelste.nl | postbus 44102 | 3006 HC Rotterdam