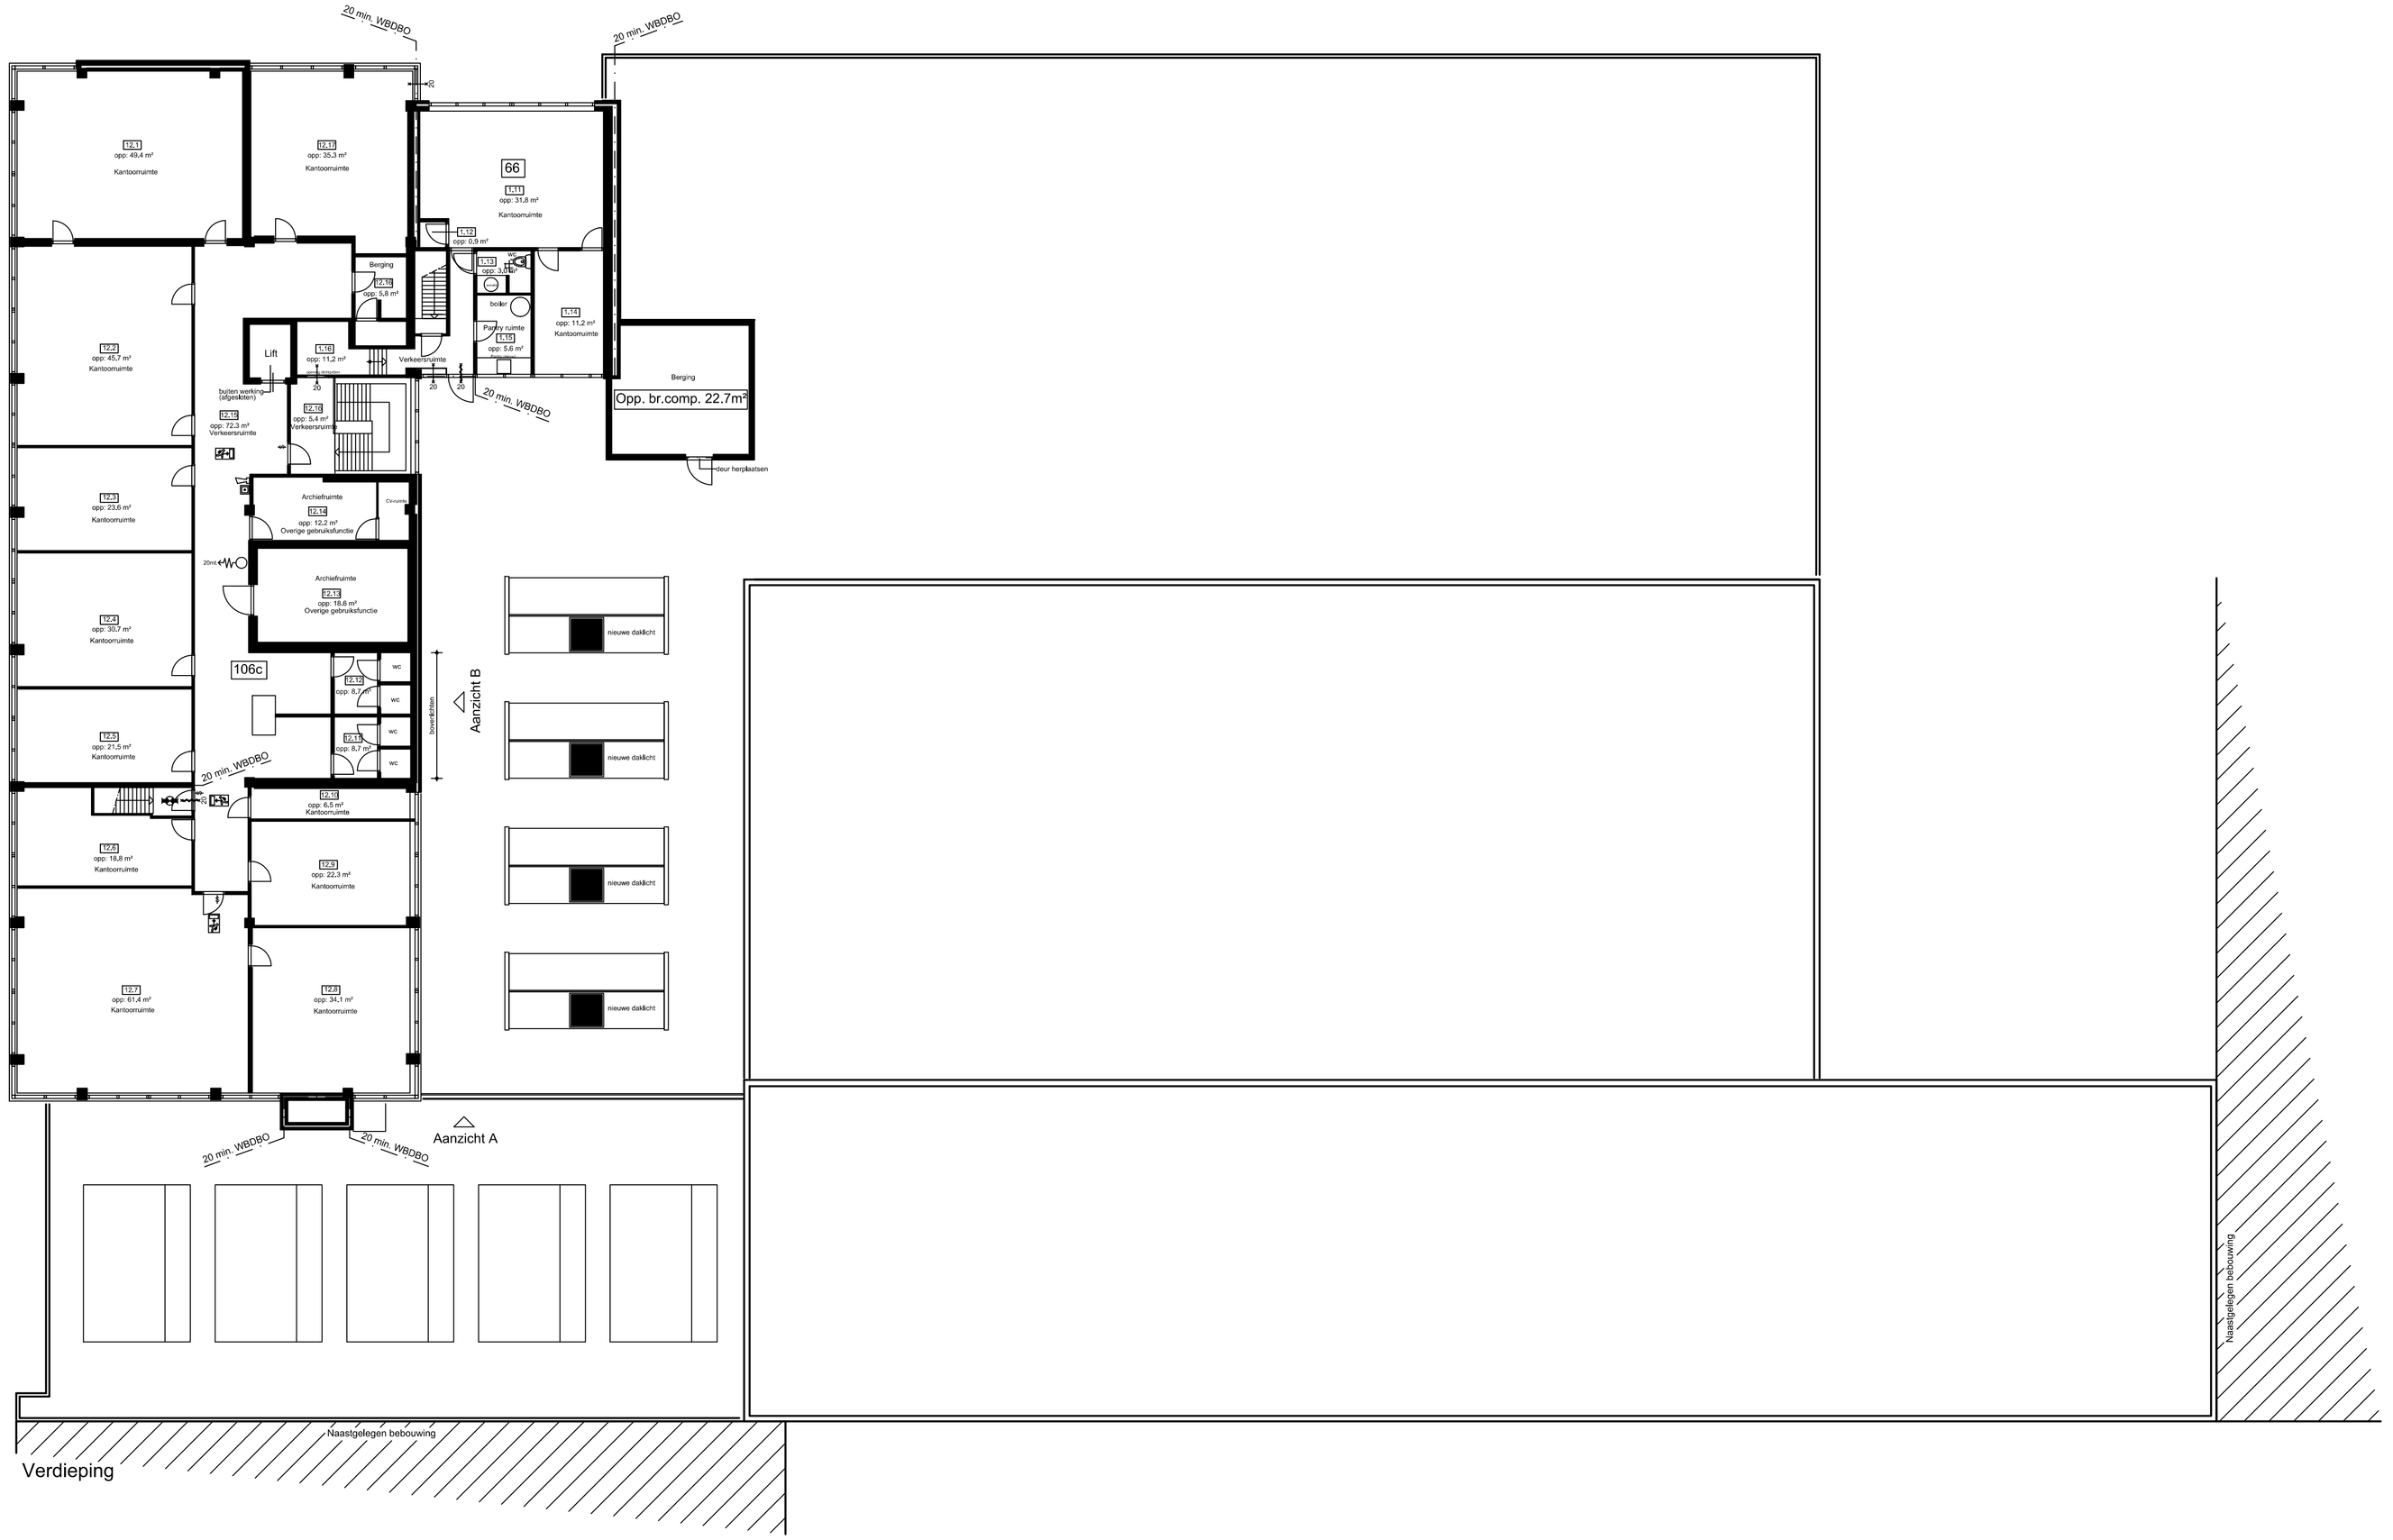

Constructies vlgns tekeningen en berekeningen constructeur.
Installaties tbv elektrisch, ventilatie, enz, vlgns tekeningen installateur.

Legenda

- bestaande wand
- nieuwe wand
- nieuwe wandtegels
  bk legels, 1200× stgw.voer
- nieuwe vloertegels
- mk — meterkast
  prefab, inw. afm: 1400x600x2400mm
- vk — verwarmingsketel
- f — fontein
- wc — watercloset
- nieuw binnendeurkozijn
  (deurmaat, 880x2115mm)
- nieuw binnendeurkozijn
  (deurmaat, 730x2115mm)
- handbrandmelder
- slow-whoop signaalgever ontruimingssignaal
- noodverlichtingsarmatuur
  de voorziening voor noodstroom geeft binnen 15 sec. na stroomuitval, gedurende 60 minuten, een verlichtingssterkte van minimaal 1 lux op vloerniveau
  e.e.a. dient te voldoen aan NEN 2443 / NEN 6088:2002
- aanduiding uitgang
  (e.e.a. volgens NEN 6088)
- aanduiding vluchtrichting / nooduitgang
  (e.e.a. volgens NEN 6088)
- 20 — 20 minuten WBDBO
  (e.e.a. volgens NEN 6068 en 6069)
- zelfsluitend
- vluchtdeur
  (te openen aan de vluchtzijde zonder losse hulpmiddelen)
- 20mt. brandslanghaspel
  (met aangegeven slanglengte)
- draagbaar blustoestel
- 30min. WBDBO brandscheiding van 30 min. WBDBO
  (e.e.a. volgens NEN 6068 en 6069)
- 20min. WBDBO brandscheiding van 20 min. WBDBO
  (e.e.a. volgens NEN 6068 en 6069)

OPDRACHTGEVER	*Gemeente Rotterdam Stadsontwikkeling*
PROJECT	*Breevaartstraat - Schuttevaerweg te Rotterdam*
ONDERDEEL	*Verdieping* *Gewijzigd*
TEK. NR.	*BA-06*
PROJECTNR.	*GR 1107*
SCHAAL	*1:100*
DATUM	*28-06-2012*
WIJZ. DATUM	*27-08-2012*

Advies- en ingenieursbureau Vastenstal BV | Oostmaasdijken 25a | 3063 AN Rotterdam | telefoon 010 - 212 43 01 | fax 010 - 453 01 51 | info@vastenstal.nl | postbus 44102 | 3008 HC Rotterdam