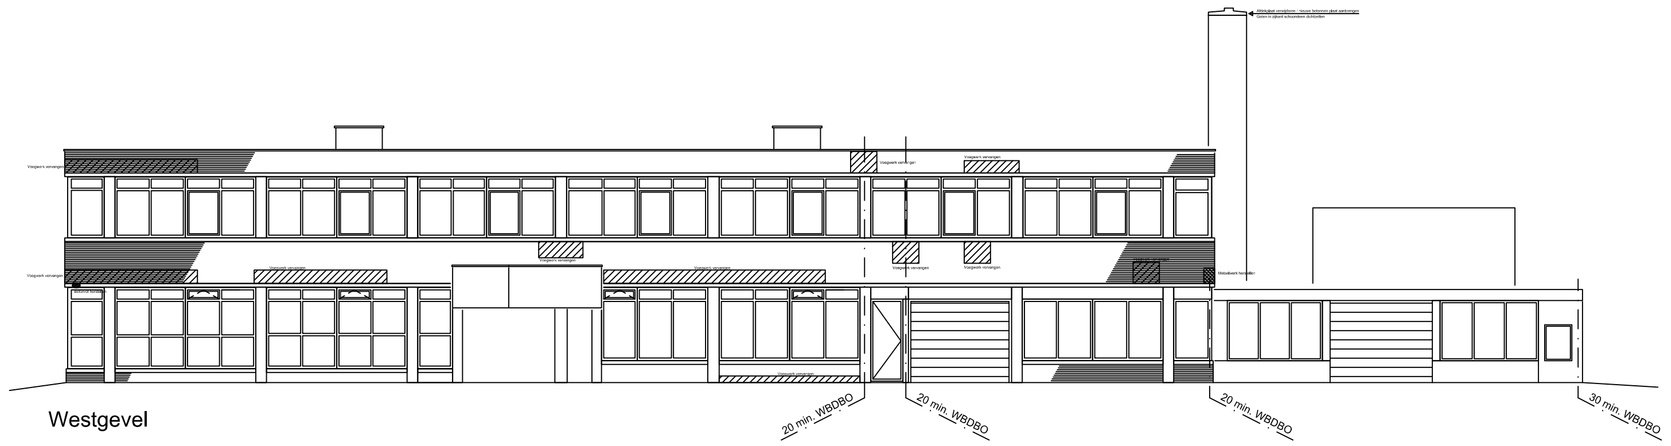

Westgevel

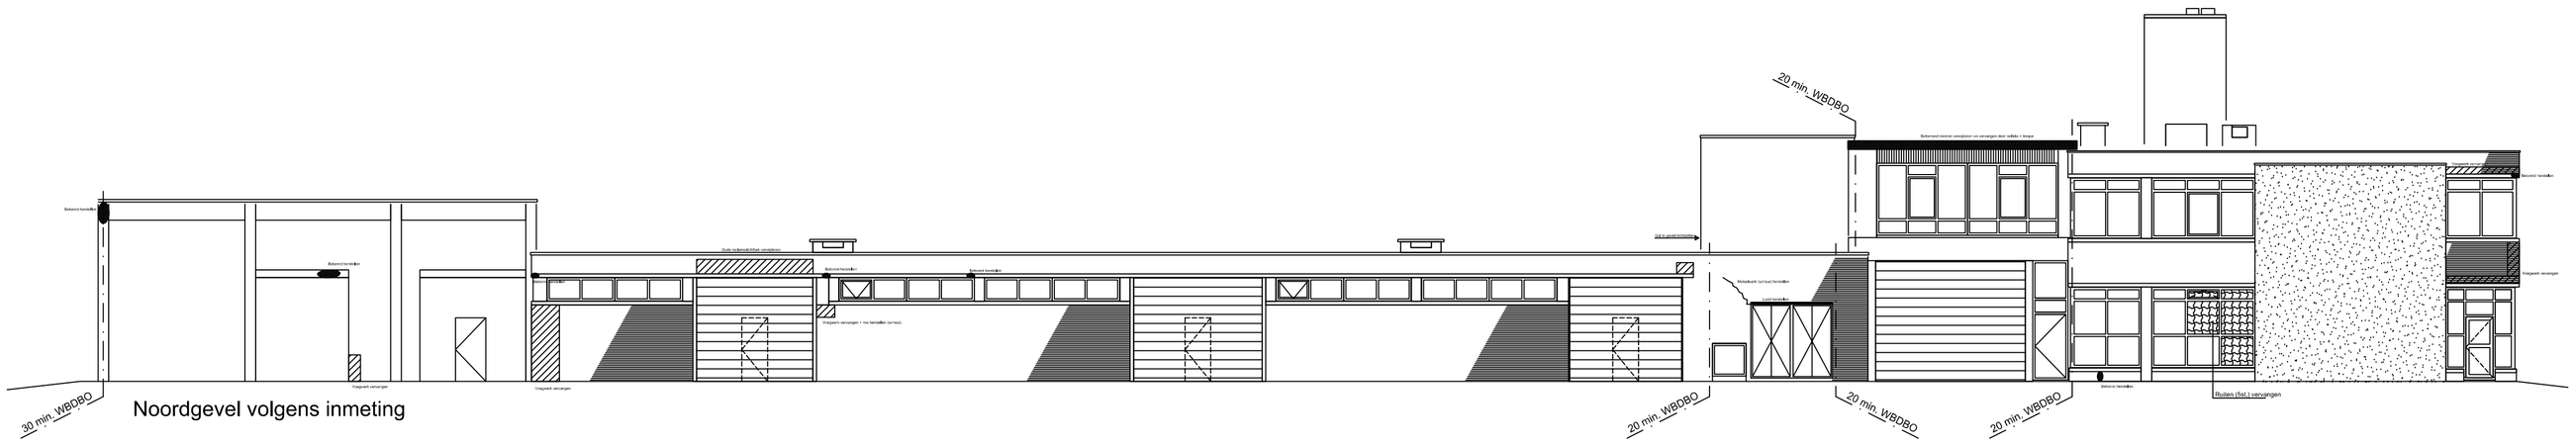

Noordgevel volgens inmeting

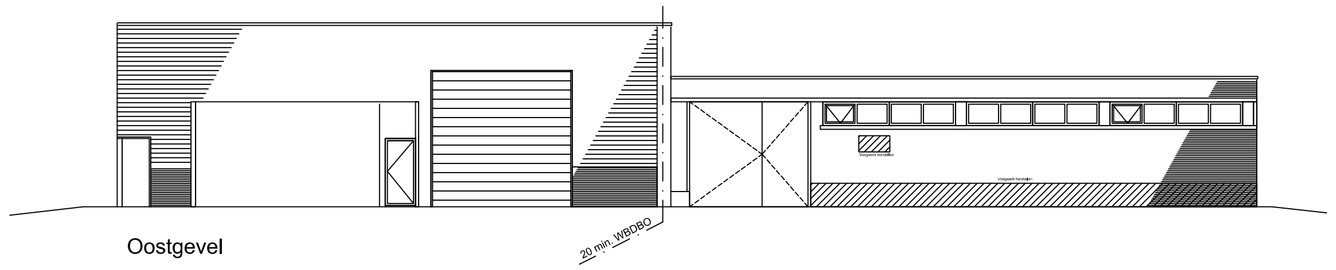

Oostgevel

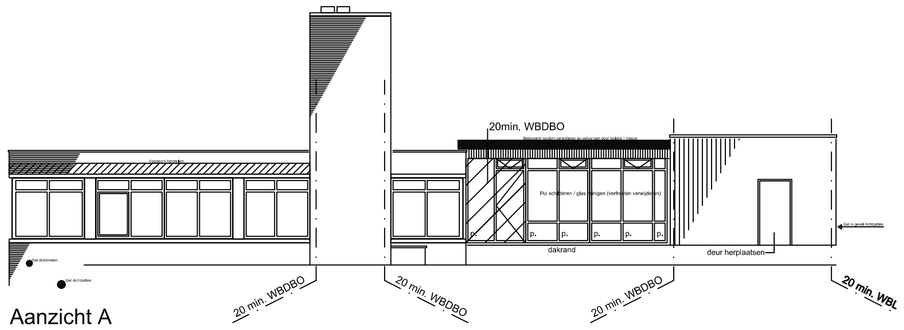

Aanzicht A

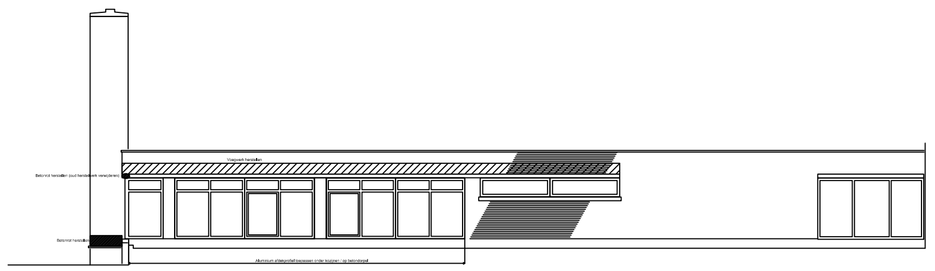

Aanzicht B

OPDRACHTGEVER *Gemeente Rotterdam Stadsontwikkeling*	TEK. NR. *BA-08G*
PROJECT *Breevaartstraat - Schuttevaerweg te Rotterdam*	PROJECTNR. *GR 1107*
ONDERDEEL *Herstelwerk gevels*	SCHAAL *1:100*
	DATUM *28-08-2012*
	WIJZ. DATUM -

Advies- en ingenieursbureau Vasteelstate B.V.| Oostmaasplein 29a | 3063 AN Rotterdam | telefoon 010 - 212 43 01 | fax 010 - 453 01 51 | info@vasteelstate.nl | postbus 44102 | 3006 HC Rotterdam