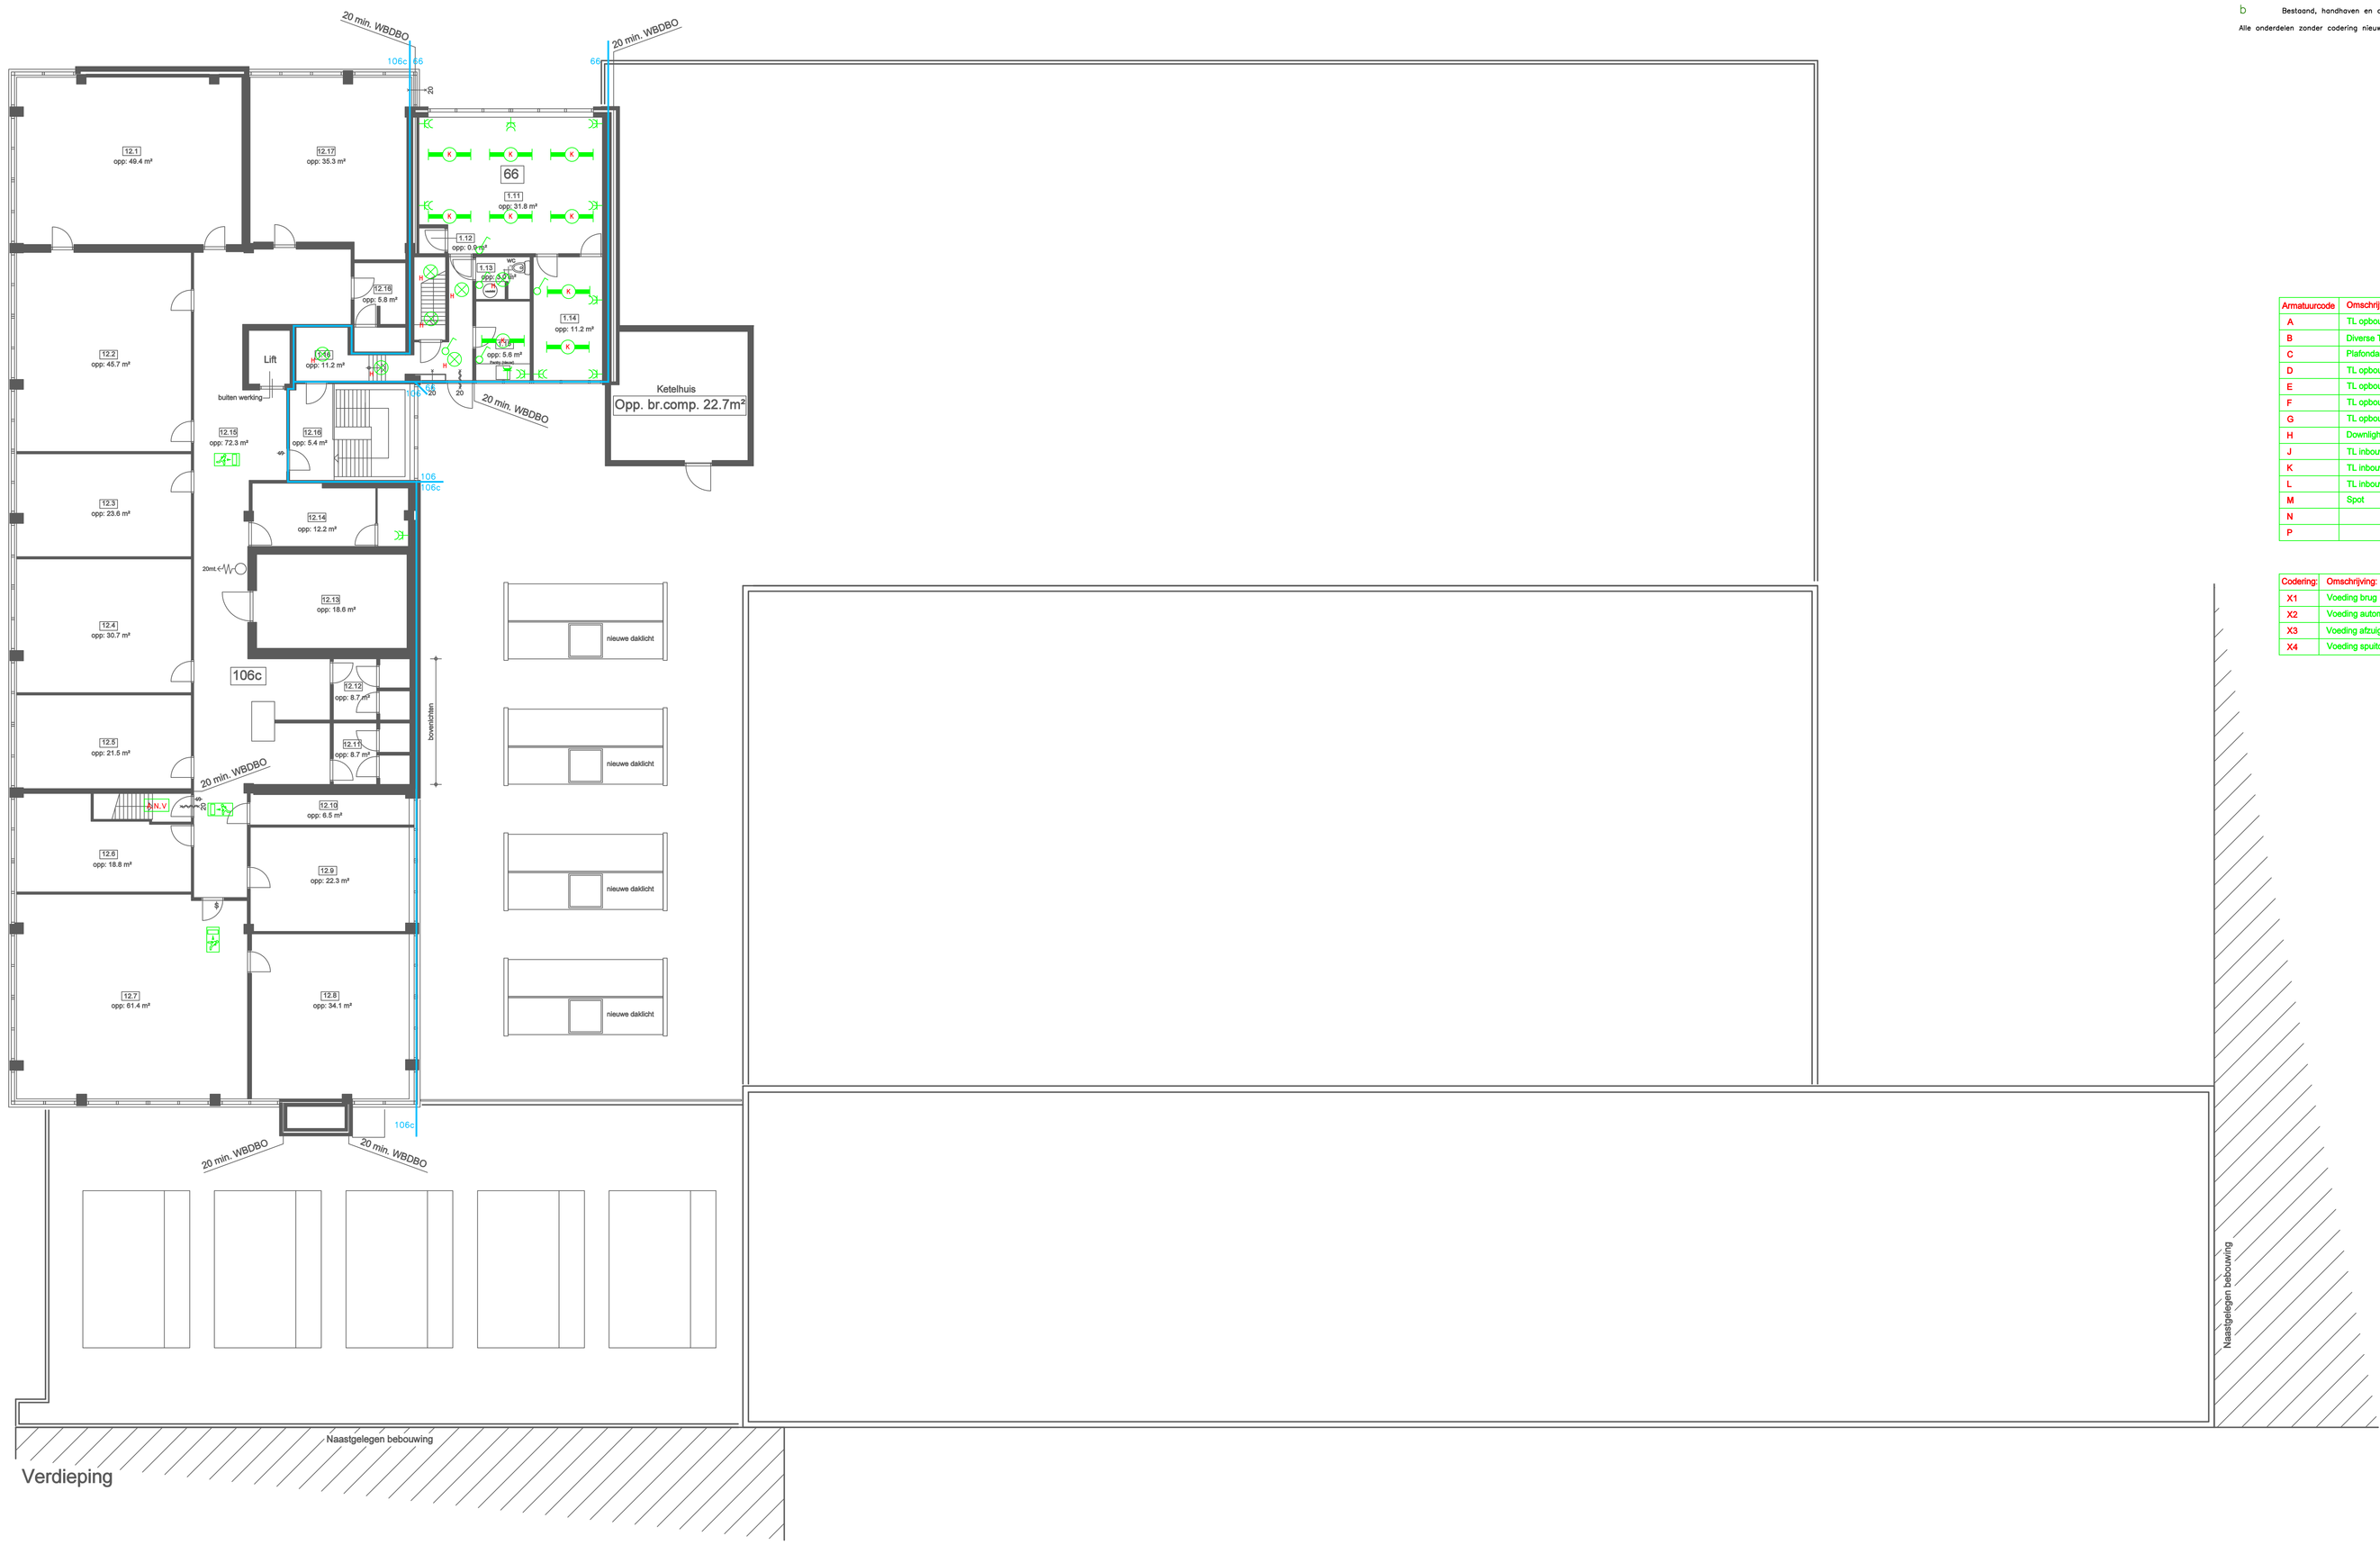

Legenda:

- Vluchtweg armatuur
- Vluchtweg armatuur
- Noodverlichtingsarmatuur gevel
- A.N.V Algemene Nood Verlichting
- Aantekeningen
- Elektrische scheiding
- HVK Elektra verdeelkast
- Verlichtingschakelaar
- Wissel schakelaar verlichting
- 2x enkelvoudige contactdoos met randaarde
- Tweevoudige wandcontactdoos met randaarde
- b Bestaand, handhaven en opnieuw aansluiten op nieuwe verdeelinrichting
- Aansluitpunt 230V
- Aansluitpunt 400V
- Krachtcontactdoos 400V
- A TL armatuur
- B TL armatuur, waterdicht
- Verlichtingsarmatuur
- Tweevoudige wandcontactdoos met randaarde, waterdicht

Alle onderdelen zonder codering nieuw uitvoeren.

Armatuurcode	Omschrijving:	Typenummer:	Lamp:	Fabrikaat:	Vermogen:
A	TL opbouwarmatuur	N.t.b.	N.t.b.	N.t.b.	
B	Diverse TL armatuur bestaand	Diverse bestaand	Diverse bestaand	Diverse bestaand	
C	Plafondarmatuur opbouw	CRB 2/ 9W IND G23	2x PLS 9W	Norton	18
D	TL opbouwarmatuur waterdicht	Pacific TCW215	2x TL-D36W HFP	Philips	72
E	TL opbouwarmatuur (pendel)	TMS028	2x TL-D58W HF	Philips	116
F	TL opbouwarmatuur waterdicht	Pacific TCW215	2x TL-D58W HFP	Philips	116
G	TL opbouwarmatuur	TMS028	2x TL-D36W HF	Philips	72
H	Downlighter inbouw	Latina 2 FBH024	2x PL-C/4P26W	Philips	52
J	TL inbouwarmatuur	EFix TBS260	2x TL5-54W HFP D6	Philips	108
K	TL inbouwarmatuur	EFix TBS260	2x TL5-28W HFP D6	Philips	56
L	TL inbouwarmatuur	EFix TBS260	4x TL5-14W HFP D6	Philips	56
M	Spot	Conform bestaand	Conform bestaand		
N					
P					

Codering:	Omschrijving:	Vermogen:	Aantal:
X1	Voeding brug		
X2	Voeding automatische roldeur		
X3	Voeding afzuigventilator		
X4	Voeding spuitcabines		

79660

SOLID PRODUCTIONS
TECHNISCH ADVIESBUREAU

Solid Productions
Technisch Adviesbureau
Vierboon 40
2908 LR Capelle a/d Ijssel

Tel. 010-4500069
Fax. 010-4507888
info@solid-productions.nl
www.solid-productions.nl

Mijziging			
-		-	D
-	A	-	E
-	B	-	F
-	C	-	G

Renovatie bedrijfsverzamelgebouw Schuttevaerweg / Breevaartstraat Rotterdam
Elektrotechnische installaties 1e verdieping

Formaat	A0		
Schaal	1:100		
Getekend	RVDB	28-08-2012	
Gecontr.	RH	28-08-2012	

Tek.nr. E-02
Ordernr. 120250
Fase Bestek