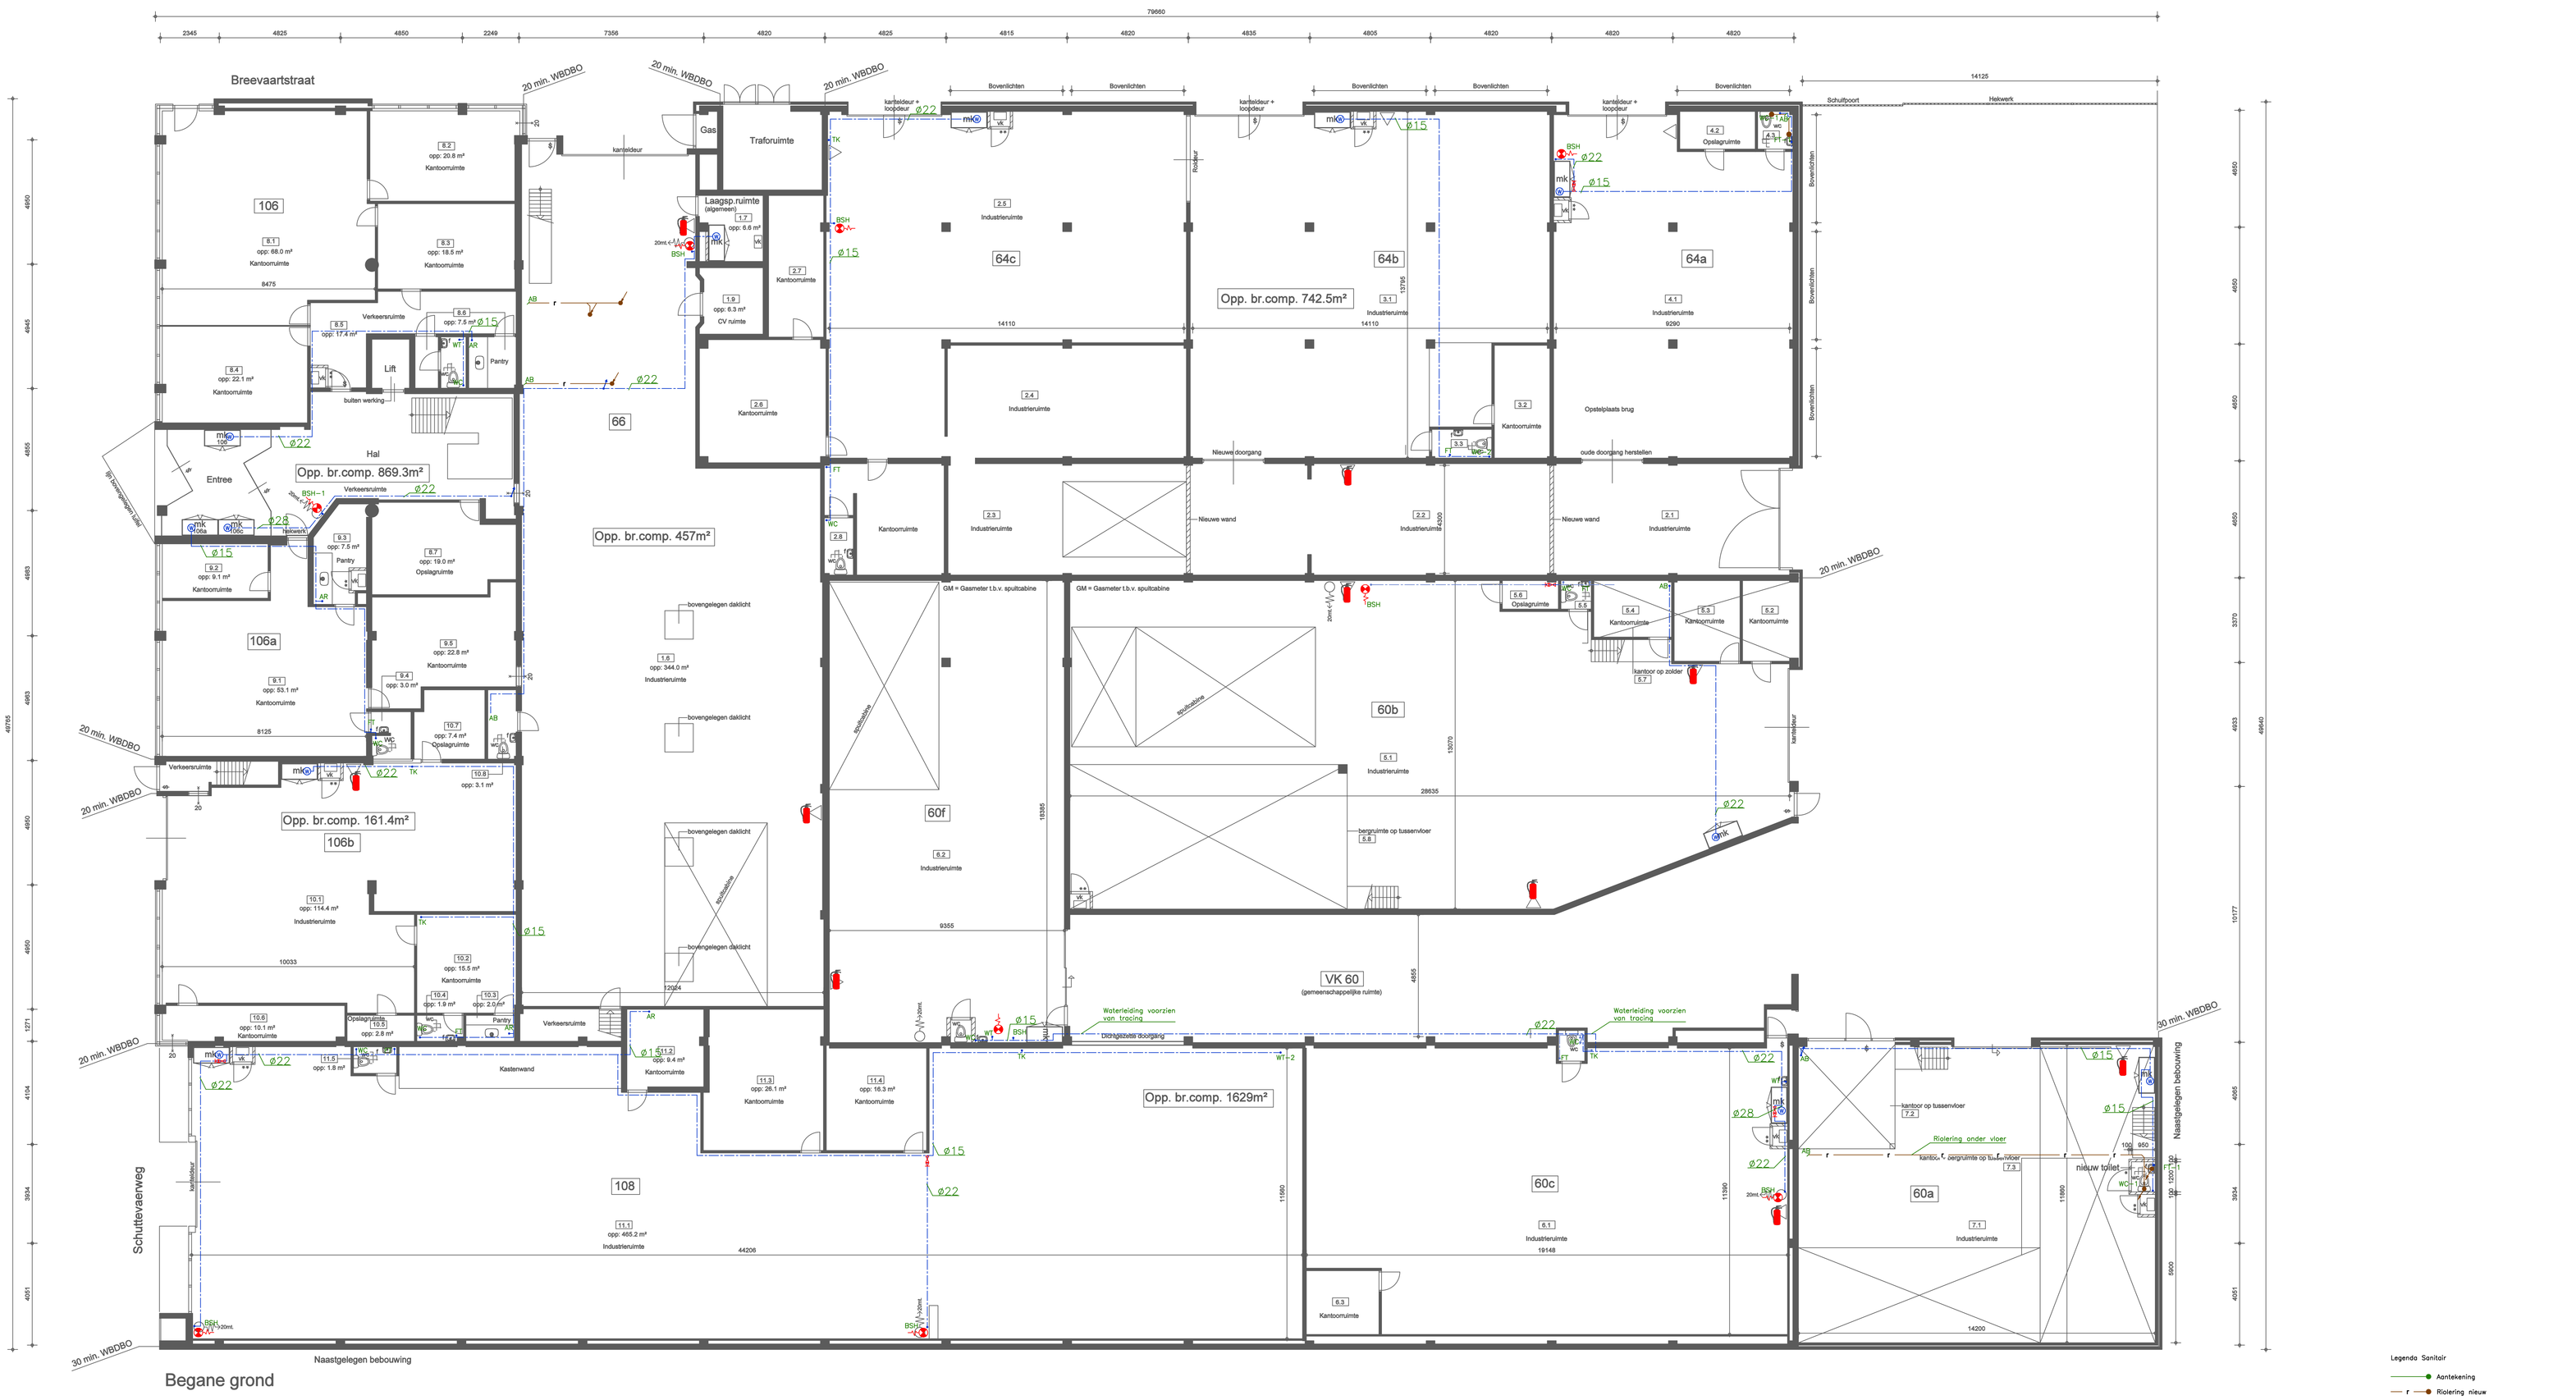

Legenda Sanitair

- Aantekening
- r — Riolering nieuw
- Koudwater nieuw
- Koudwater bestaand
- BSH = Brandslanghaspel, in omkasting
- BSH = Brandslanghaspel, wandopbouw
- Elektrische boiler
- AB Aansluiten op bestaande leiding
- Keerklep en afsluiter
- Sproeischuimblusser

SOLID PRODUCTIONS
TECHNISCH ADVIESBUREAU

Solid Productions
Technisch Adviesbureau
Vlierbaan 40
2908 LR Capelle a/d IJssel

Tel. 010-4505069
Fax. 010-4507888
info@solid-productions.nl
www.solid-productions.nl

Wijziging			
-	-		D
-	A	-	E
-	B	-	F
-	C	-	G

Renovatie bedrijfsverzamelgebouw Schuttevaerweg / Breevaartstraat Rotterdam
Sanitaire installaties begane grond

Formaat	A0		
Schaal	1:100	Tek.nr.	S-01
Getekend	RVDB	28-08-2012	Ordernr. 120250
Gecontr.	RH	28-08-2012	Fase Bestek