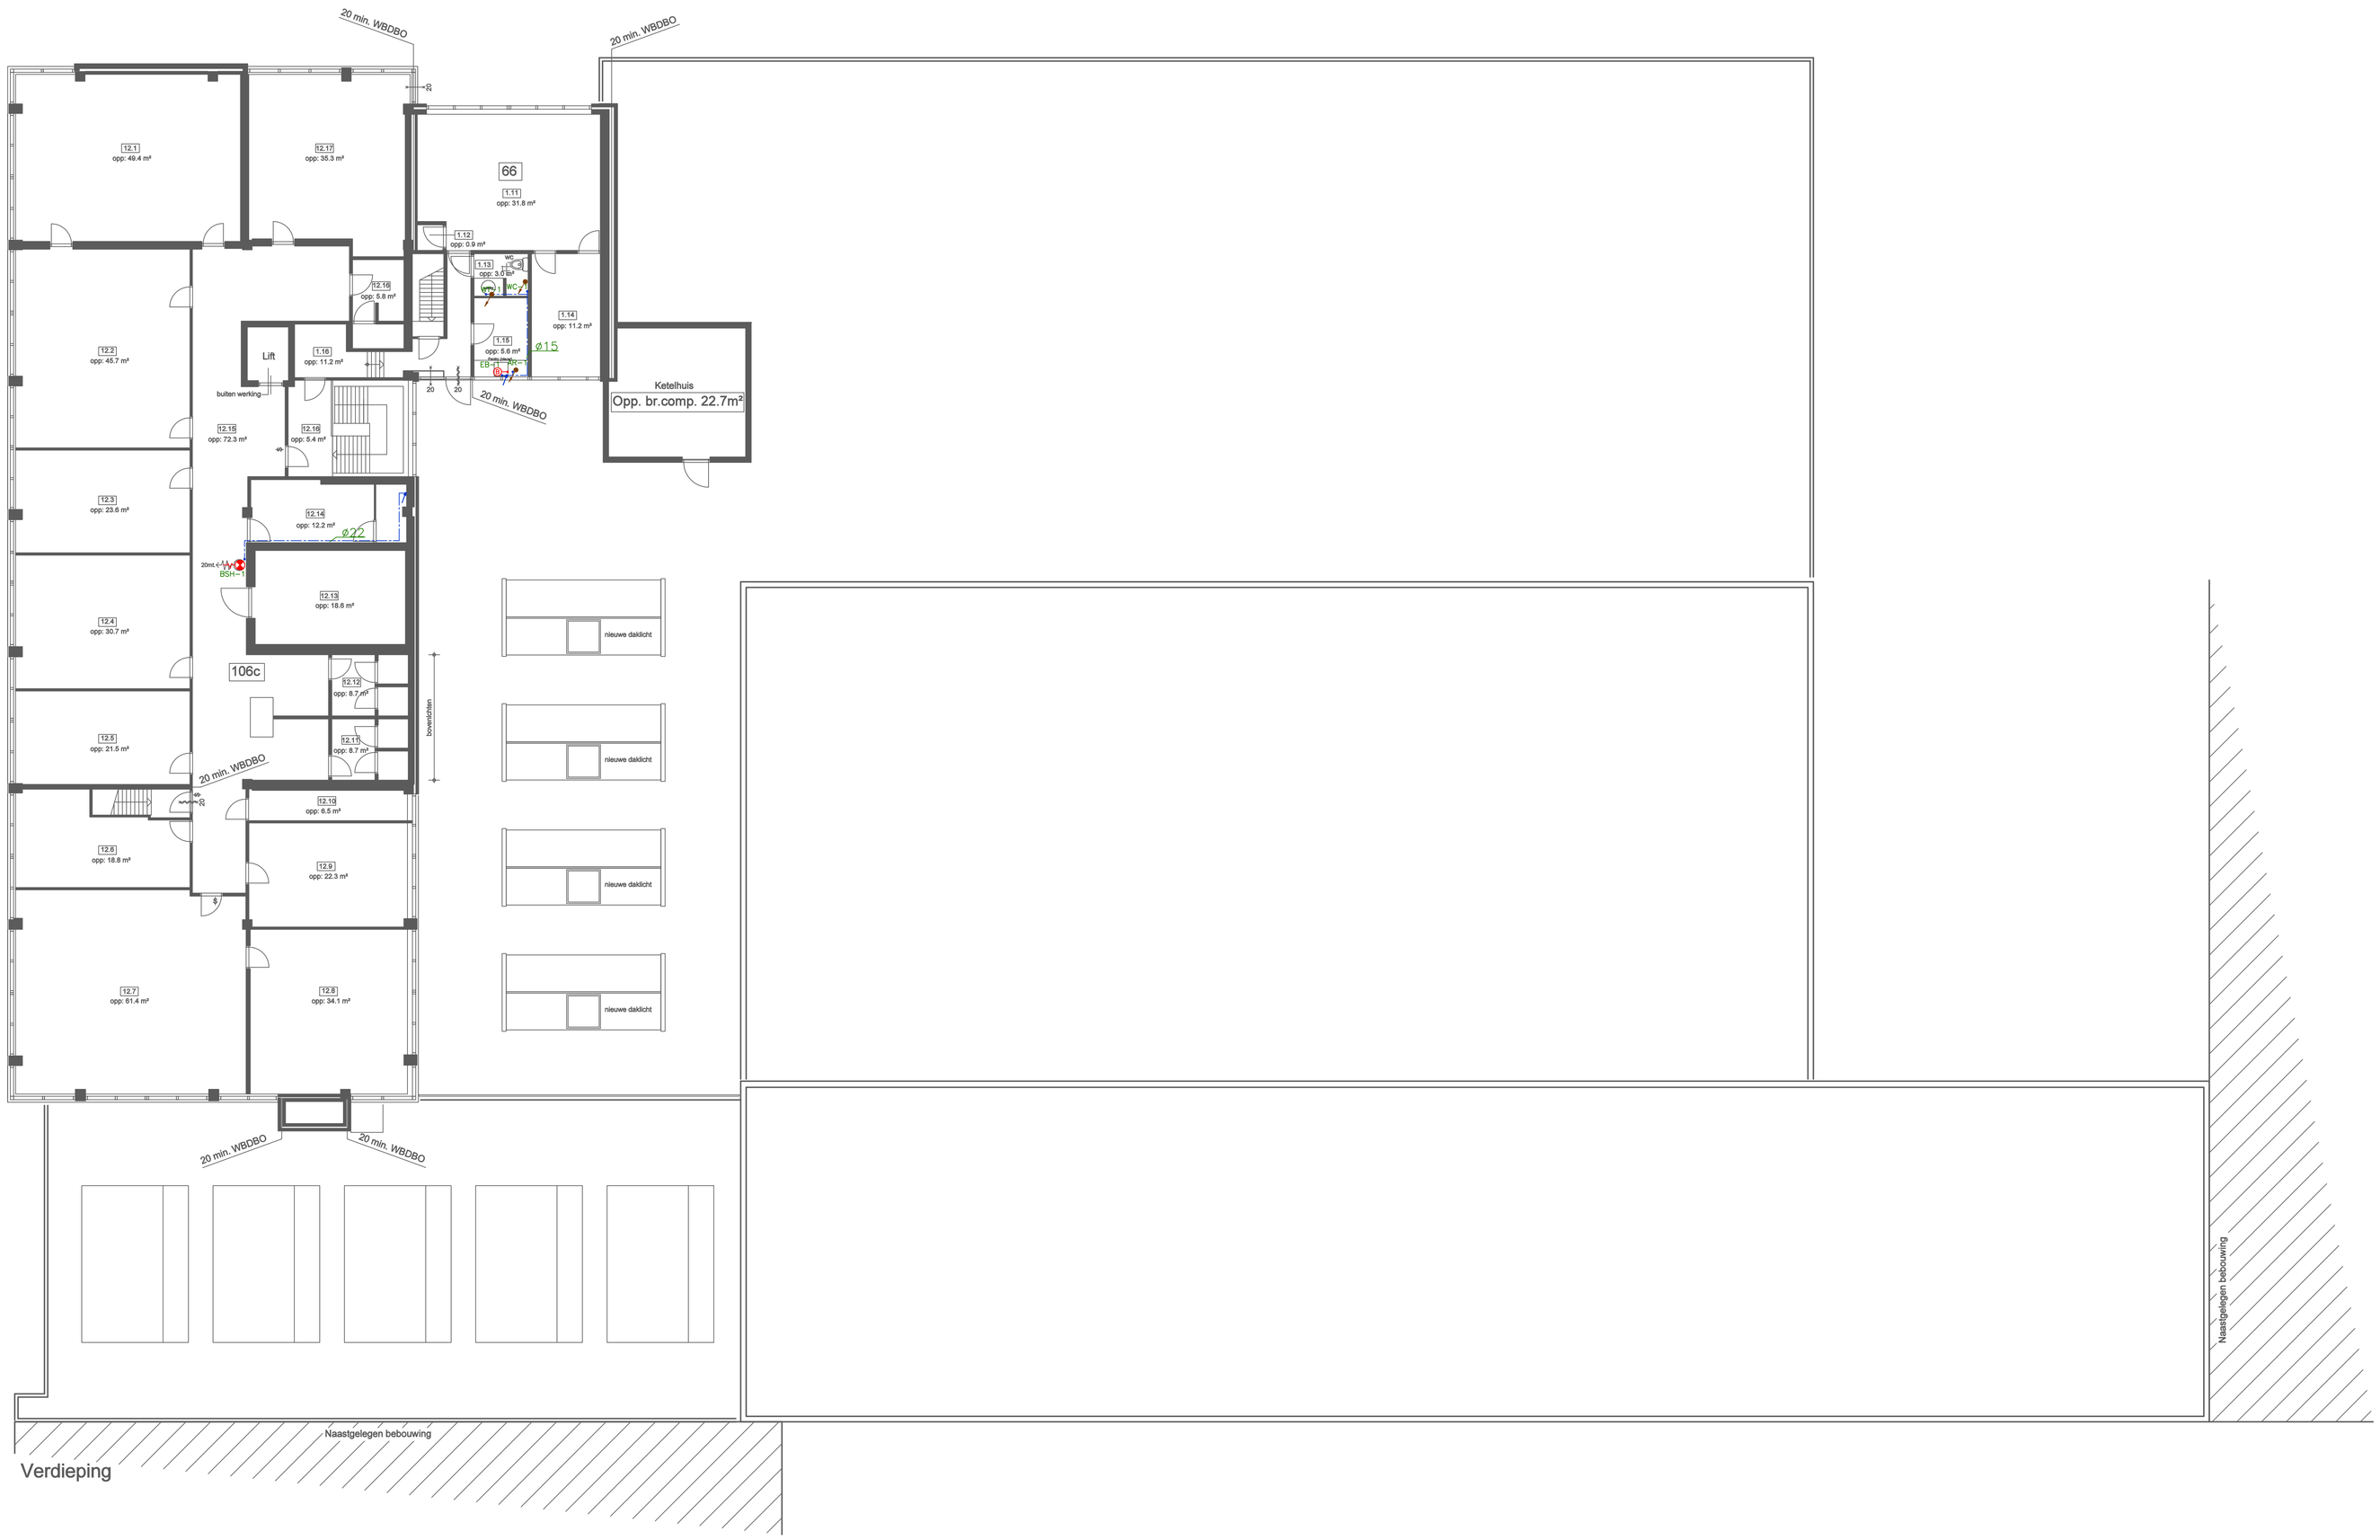

Legenda Sanitair

- Aantekening
- r — Riolering nieuw
- Koudwater nieuw
- Koudwater bestaand
- BSH = Brandslanghaspel, in omkasting
- BSH = Brandslanghaspel, wandopbouw
- Elektrische boiler
- AB — Aansluiten op bestaande leiding
- HH — Keerklep en afsluiter
- Sproeischuimblusser

SOLID PRODUCTIONS
TECHNISCH ADVIESBUREAU

Solid Productions
Technisch Adviesbureau
Vlierbaan 40
2908 LR Capelle a/d Ijssel

Tel. 010-4505069
Fax. 010-4507888
info@solid-productions.nl
www.solid-productions.nl

Wijziging		
-	-	D
-	A	-
-	-	E
-	B	-
-	-	F
-	C	-
	-	G

Renovatie bedrijfsverzamelgebouw Schutteveerweg / Breevaartstraat
Rotterdam
Sanitaire installaties te verdieping

Formaat	A0	Tek.nr.	S-02
School	1:100		
Getekend	RVDB	28-08-2012	Ordernr. 120250
Gecontr.	RH	28-08-2012	Fase Bestek