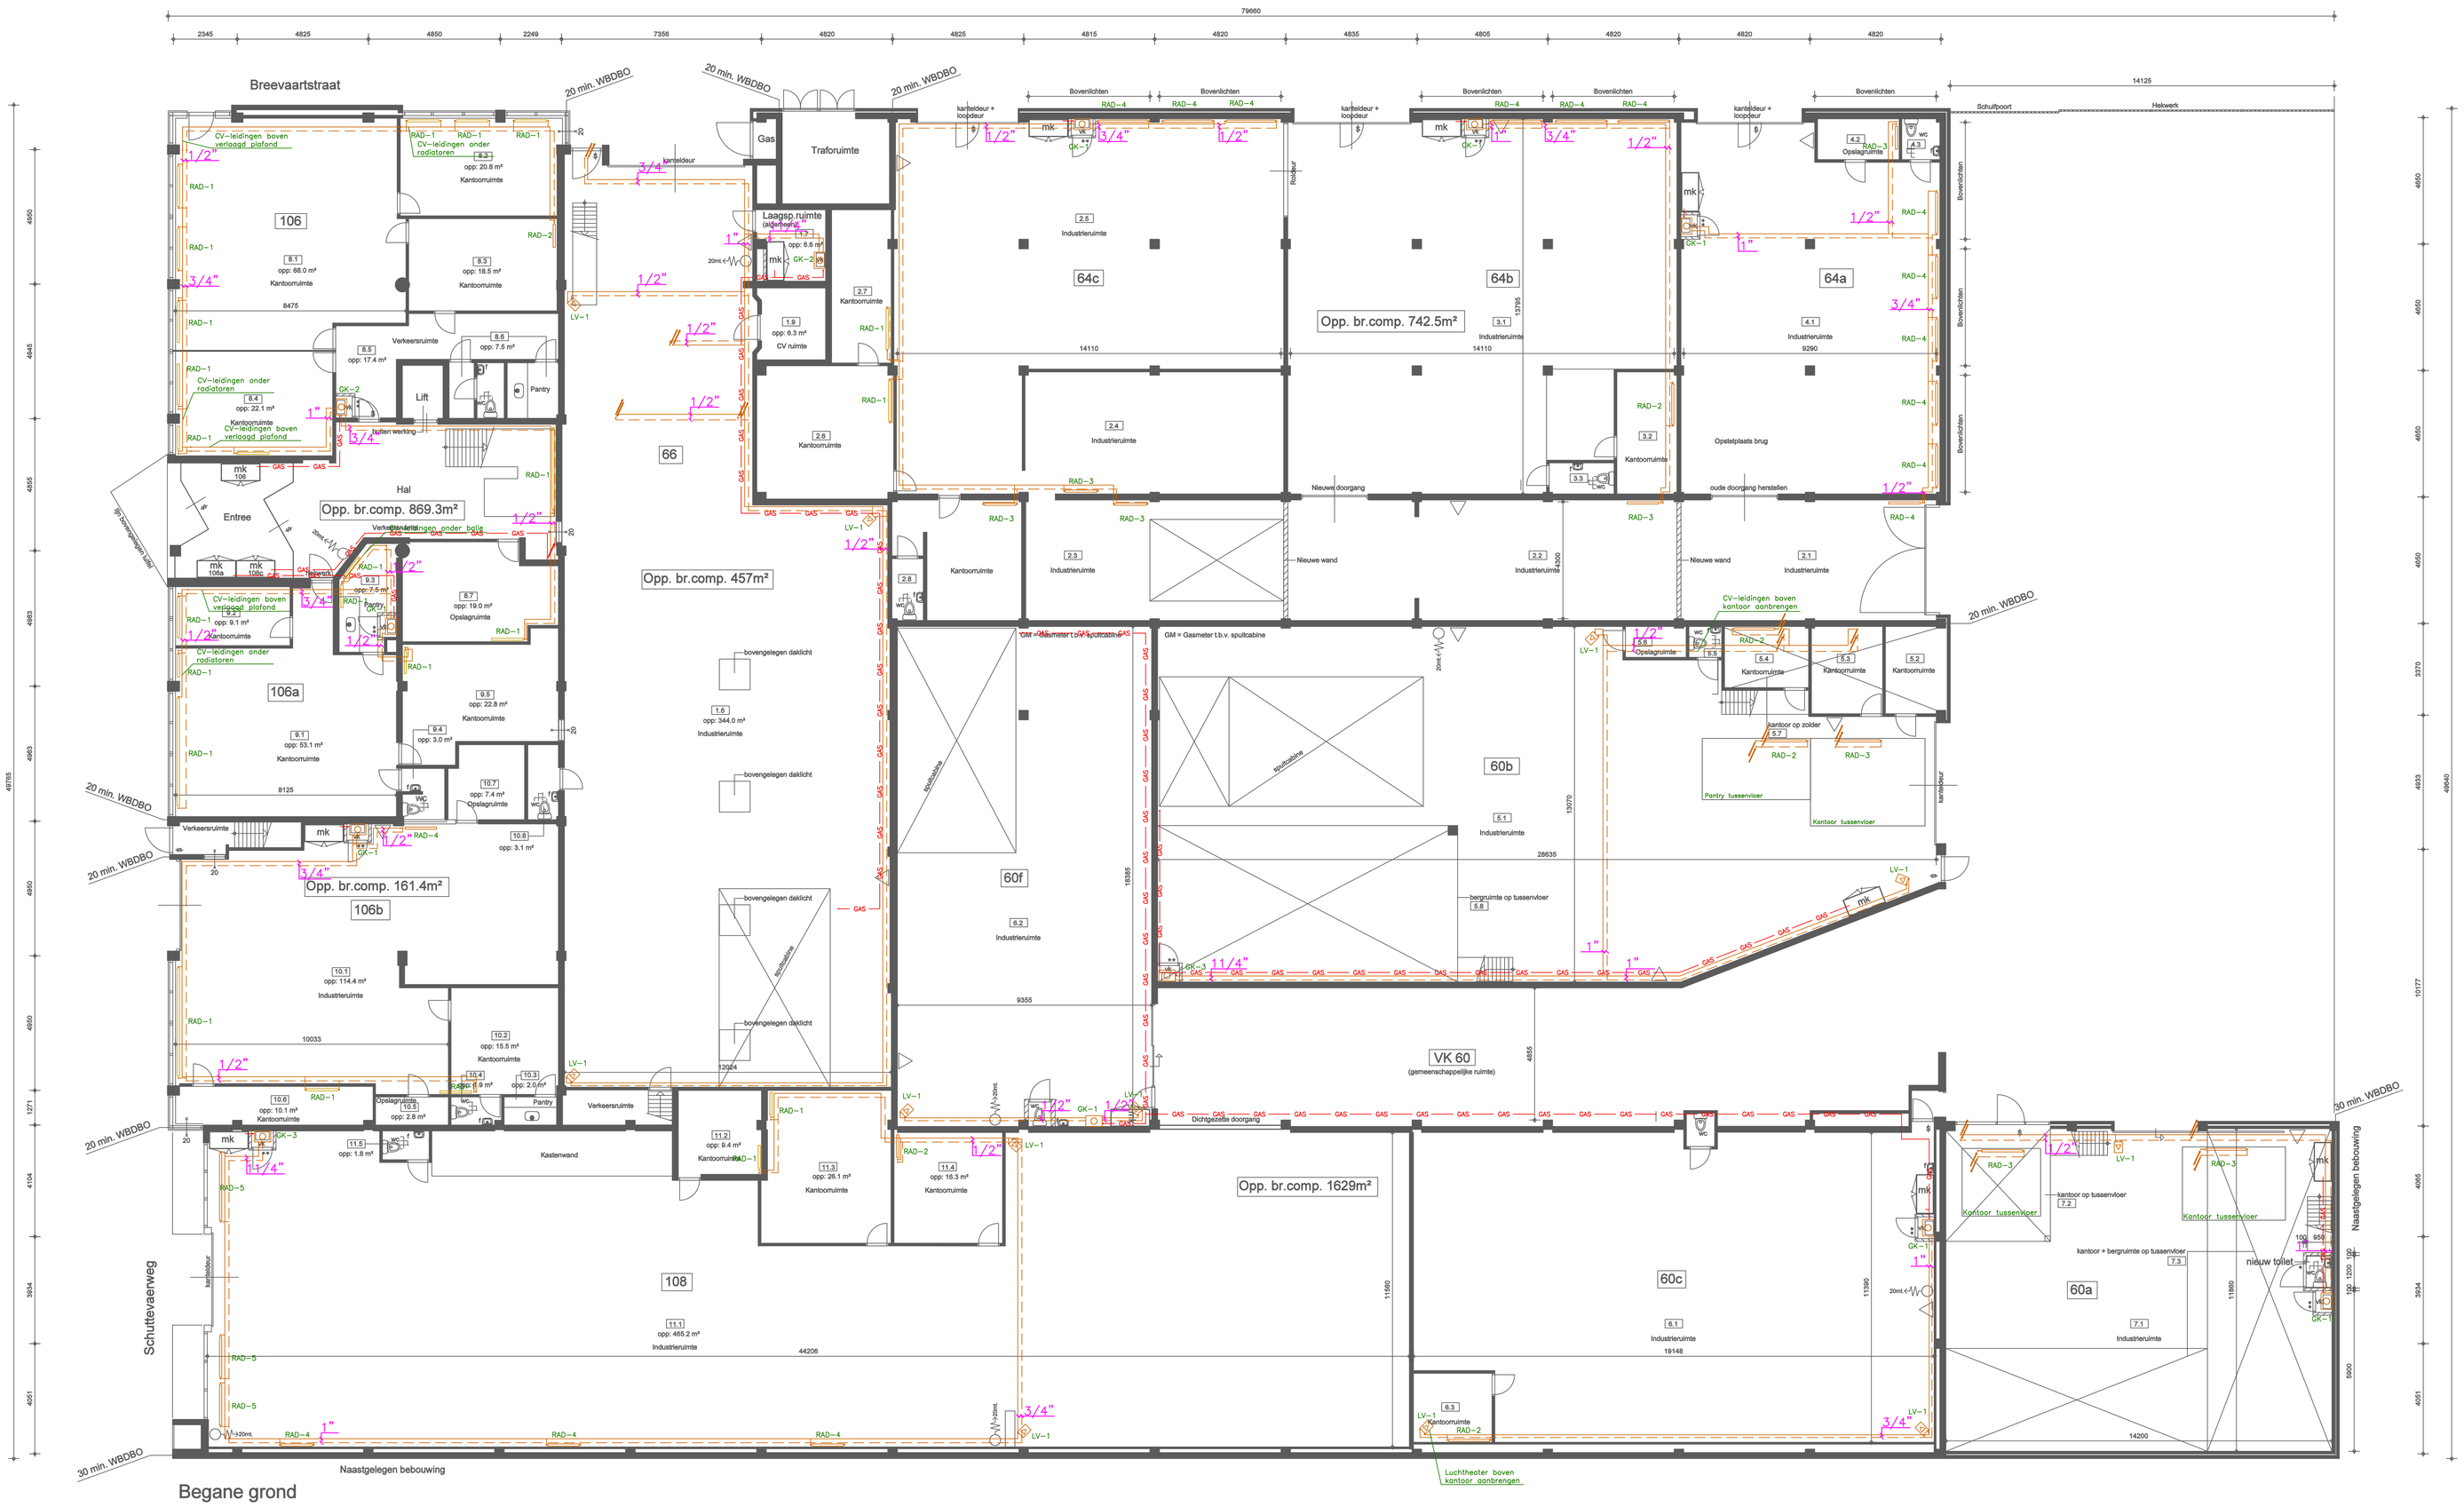

SOLID PRODUCTIONS
TECHNISCH ADVIESBUREAU

Solid Productions
Technisch Adviesbureau
Vlierbaan 40
2908 LR Capelle a/d IJssel

Tel. 010-4505069
Fax. 010-4507888
info@solid-productions.nl
www.solid-productions.nl

Wijziging			
–		–	D
–		A –	E
–		B –	F
–		C –	G

Renovatie bedrijfsverzamelgebouw Schuttevaerweg / Breevaartstraat Rotterdam
Werktuigbouwkundige installaties begane grond

Formaat	A0		Tek.nr.	W-01
Schaal	1:100			
Getekend	RVDB	28-08-2012	Ordernr.	120250
Gecontr.	RH	28-08-2012	Fase	Bestek