



30 min. WBDBO

Kelder

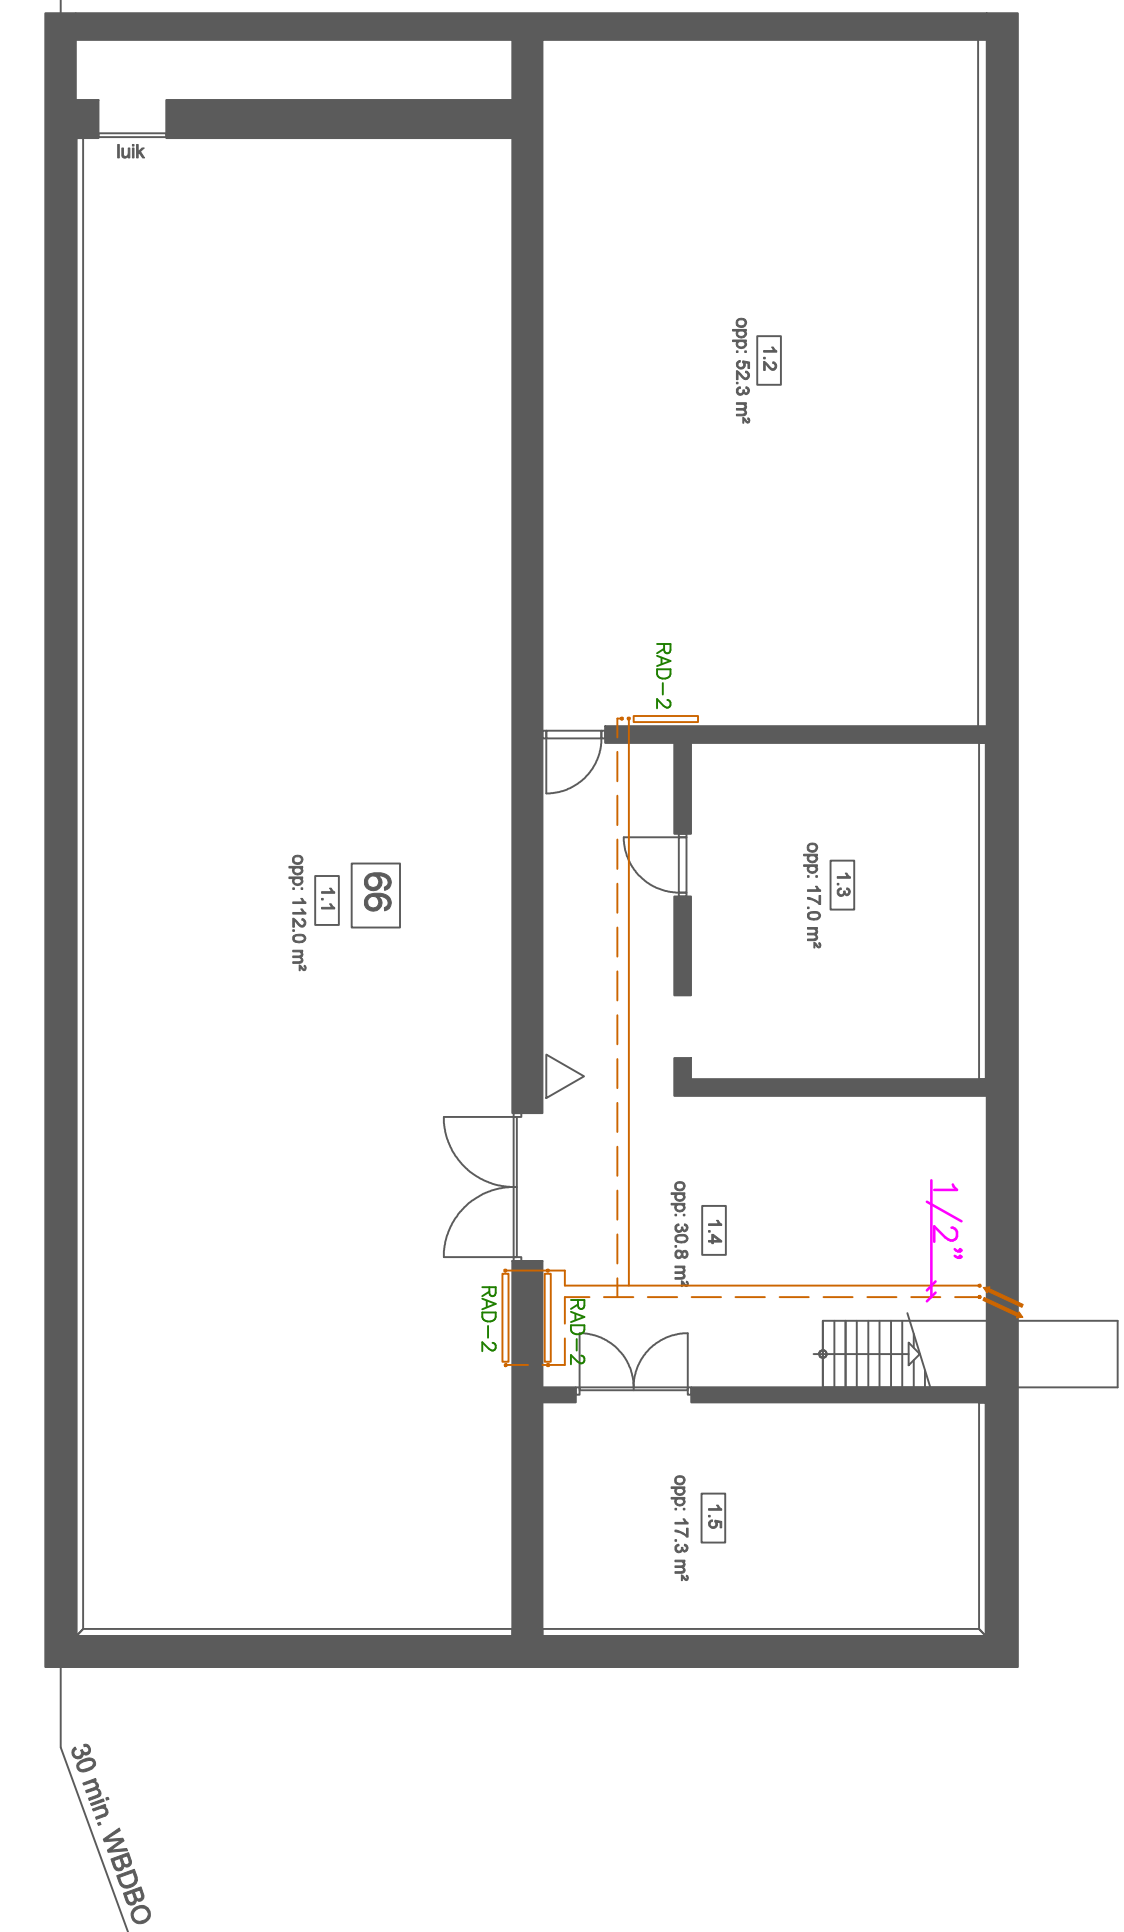

Legenda Verwarmingsinstallatie

- toelichting
- CV aanvoer
- - - CV retour
- Gasleiding
- ▭ radiator
- ▭ radiator bestand
- gasketel
- ◊ indirect gestookte luchthecter



**TECHNISCH ADVIESBUREAU**

Solid Productions  
 Technisch Adviesbureau  
 Vierbaan 40  
 2908 LR Capelle o/d IJssel

Tel. 010-4505069  
 Fax. 010-4507888  
 info@solid-productions.nl  
 www.solid-productions.nl

Wijziging			
-	A	-	D
-	B	-	E
-	C	-	F
-		-	G

Renovatie bedrijfsverzamelgebouw Schuttevaerweg / Breevaartstraat  
 Rotterdam  
 Werktuigbouwkundige installaties kelder

Formaat A3		ORDER - SYSTEM NR - SHEET	
Schaal	1:100	Tek.nr.	W-03
Getekend	RADB	Ordernr.	120250
Gecont.	RH	Fase	Bestek