


Situatie schaal 1:500.

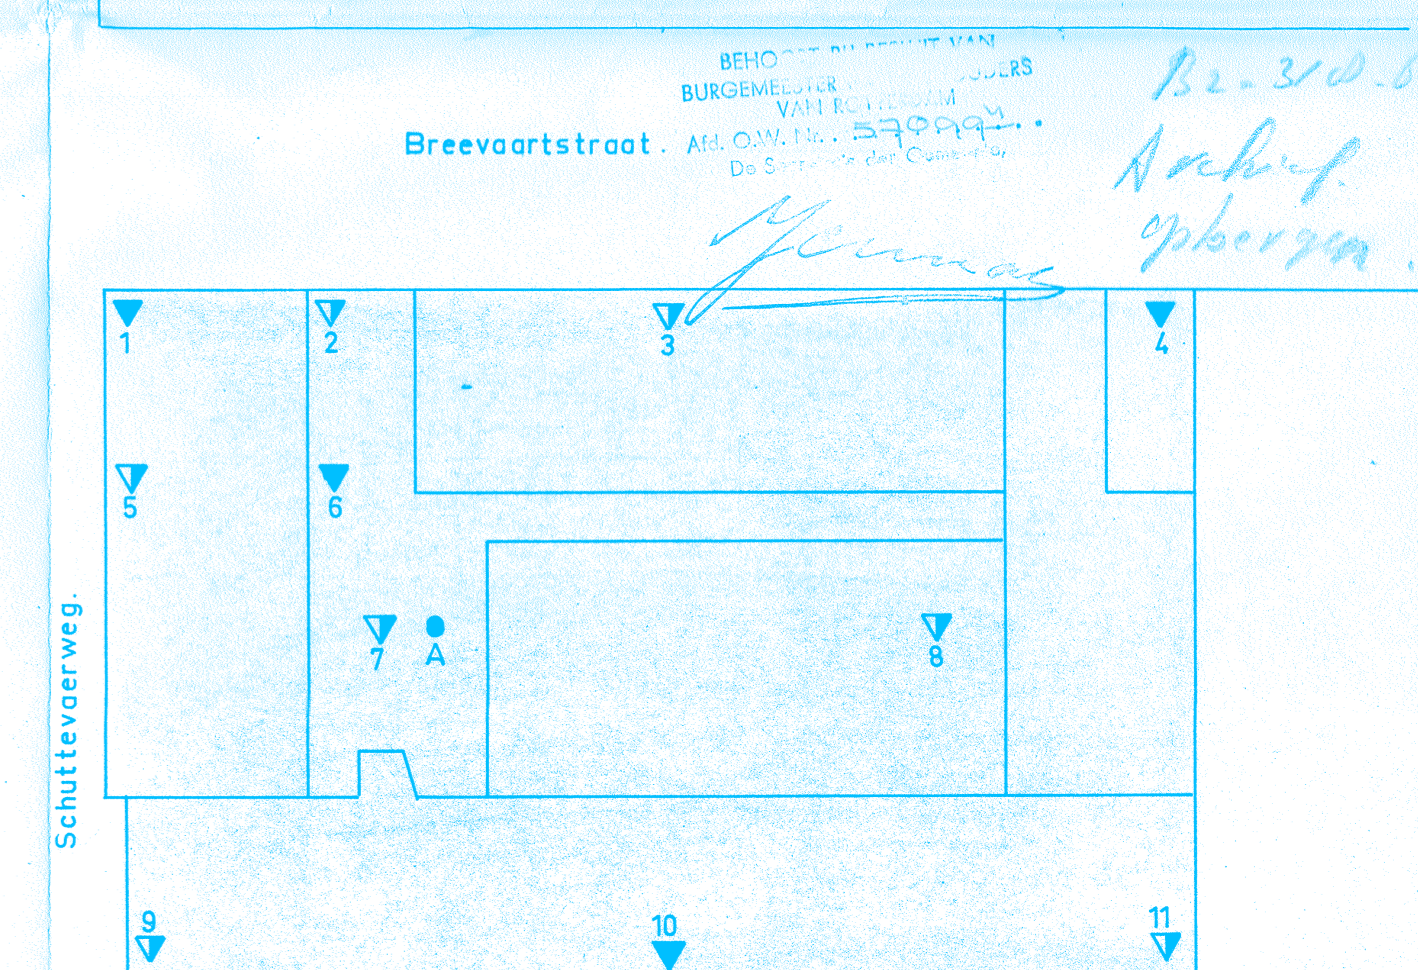

27

B. 318/62

▼ Diepsondering.
 ▼ V.-sondering.
 ● Boring.

G.T.J. KUIJPER
ARCHITECT
STATUS: 1962

werk: N.V. Nederlandse Industrie v. Dierlijke Producten v.H. S.v. Hessen & Zn.
 onderdeel: Fabrieksgebouw aan de Schuttevaerweg te Rotterdam.
 betreft: Grondonderzoek.
 blad: 1803/5.
 architect: G.T.J. Kuiper
 adviseur: ir. A. Aronsohn c.s.
 gezien: Roodgevend Bureau n.v.

datum: 23-3-1962.
 schaal: 1:100
 Rotterdam.