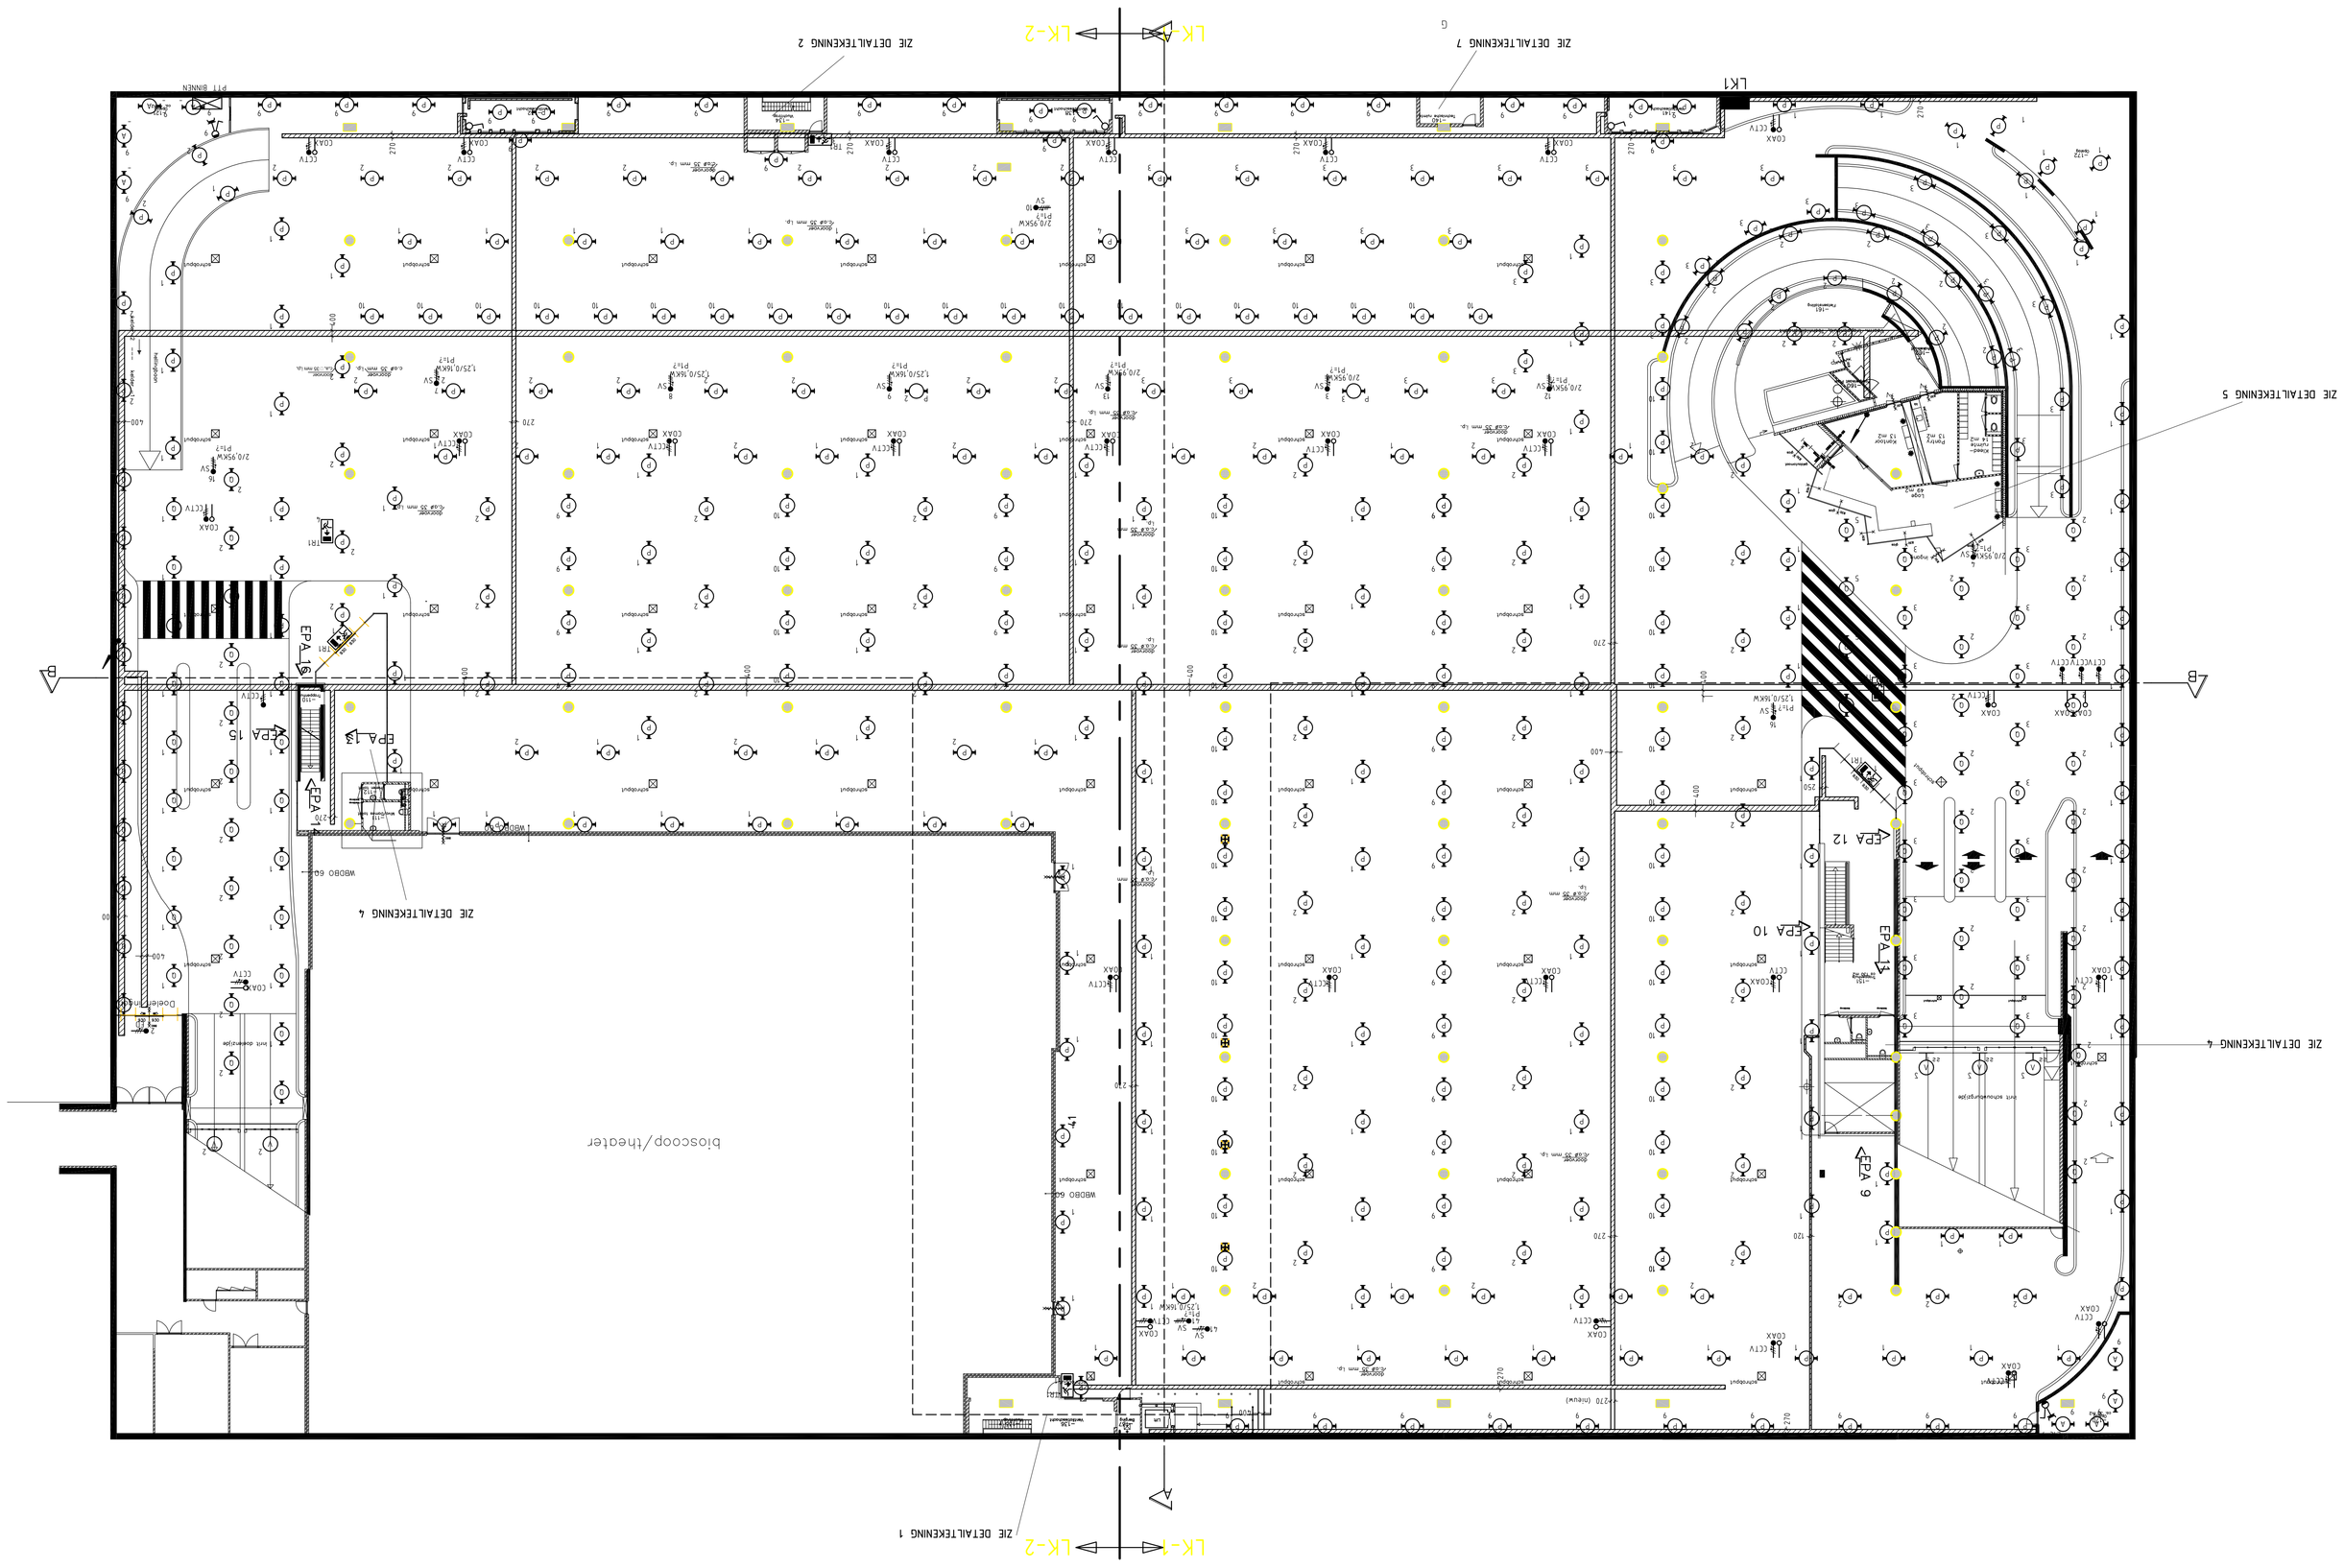

PLATTEGROND NIVEAU -1

Revisie

C	15-05-2007	P	Plattegrondgeschikt
B	26-10-06	E	Definitief
A	13-02-2006	D	Voorontwerp
Gew	Datum	Gew	Datum

Opdrachtgever	gerritsen gerritsen is onderdeel van ATK Nationale B.V. Staal 54 2491 DJ Den Haag Tel. 070-2209454 Fax. 070-3278241
Project	Parkeergarage Schouwburgplein
Onderdeel	Elektrische installatie laag -1
Gem.	1584
Gek.	:
Datum	: 22-07-2005
Format	: A0
Schaal	1 : 200

Projectnr.	1-155-05
Bladnr.	WT-100

Plattegrondgeschikt - Schouwburgplein 22 - 3012 CL Rotterdam - District West

Stadstoezicht Vastgoed
Bezoekadres : Beukelsdijk 341
3000 AT Rotterdam
3000 AT Rotterdam
Telefoon 753
Telefoon010 - 8902222
Telefax010 - 8902379

CE.M.ZIOO