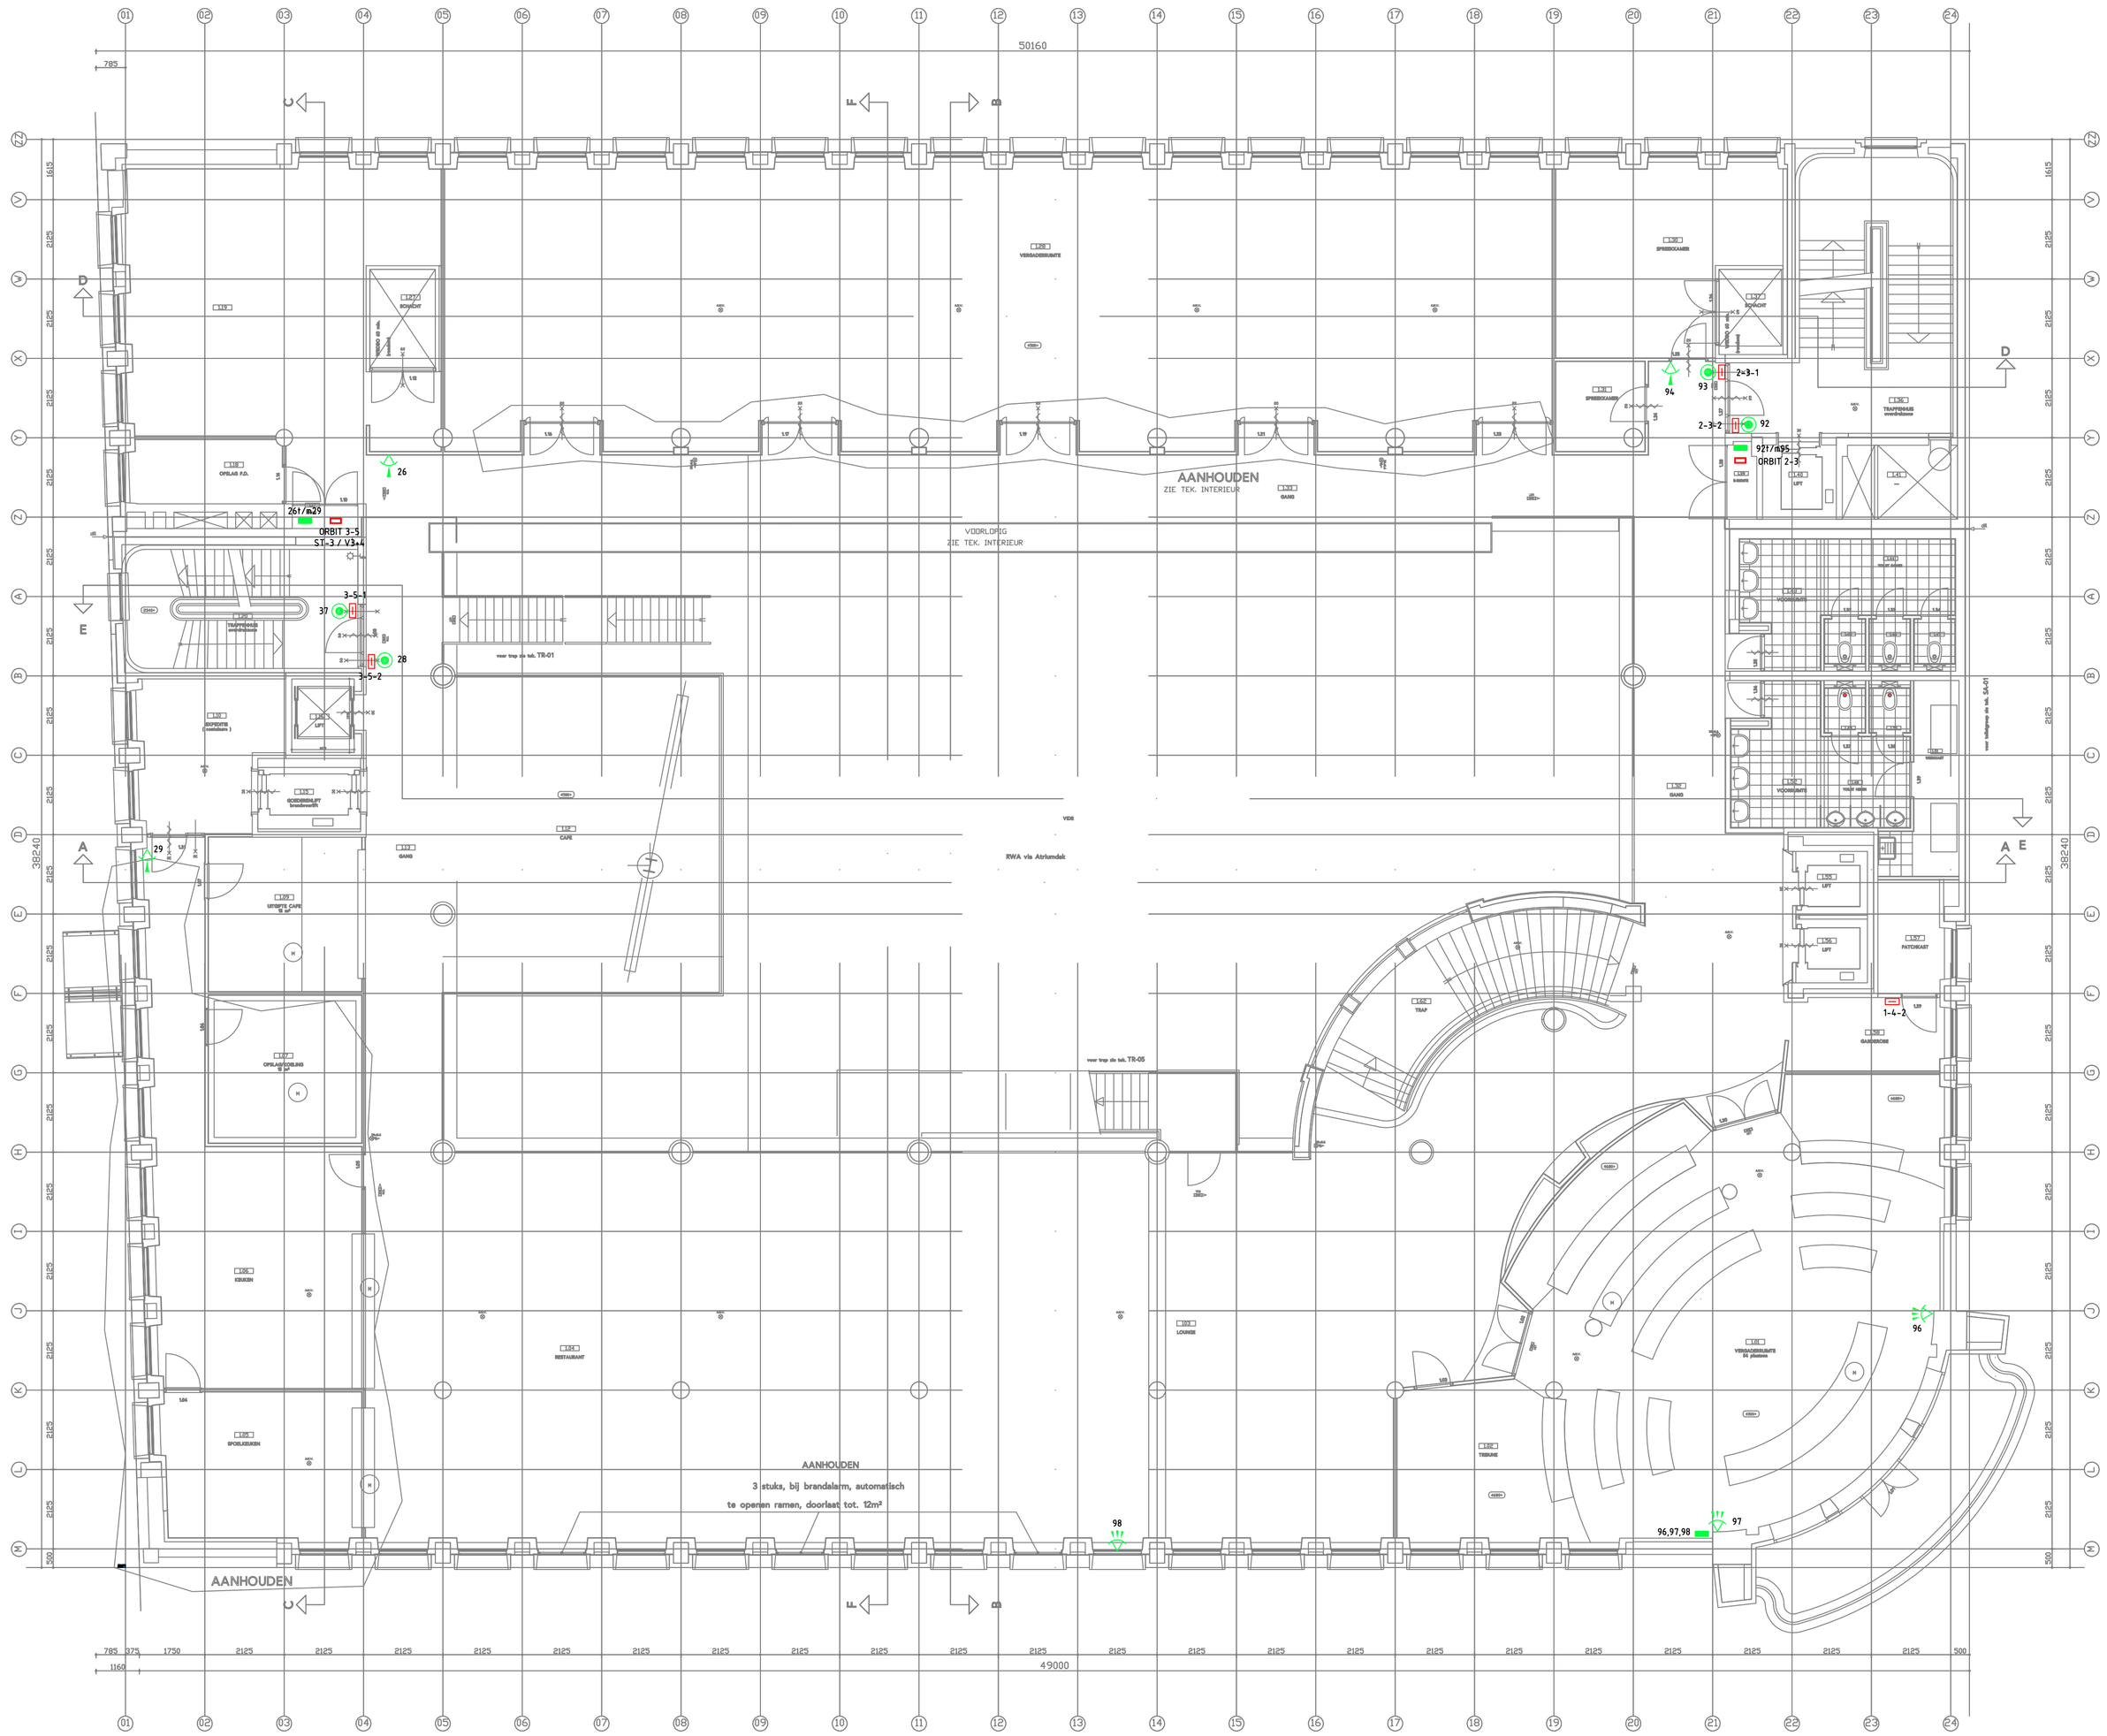
AANHOUDEN
ZIE TEK. INTERIEUR
VOORLOPIG
ZIE TEK. INTERIEUR
AANHOUDEN
3 stuks, bij brandalarm, automatisch
te openen ramen, doorlaat tot. 12m²
AANHOUDEN
RWA via Atriumdak
261/429
ORBIT 3-1
S3-3 / V3+4
3-5-1
3-5-2
2+3-1
2+3-2
92
93
94
921/495
ORBIT 2-3
1+4-2
96
96,97,98
97
98
26
28
29
37
50160
49000

| | | |