



BOVENAANZICHT
SCHAAL 1:50

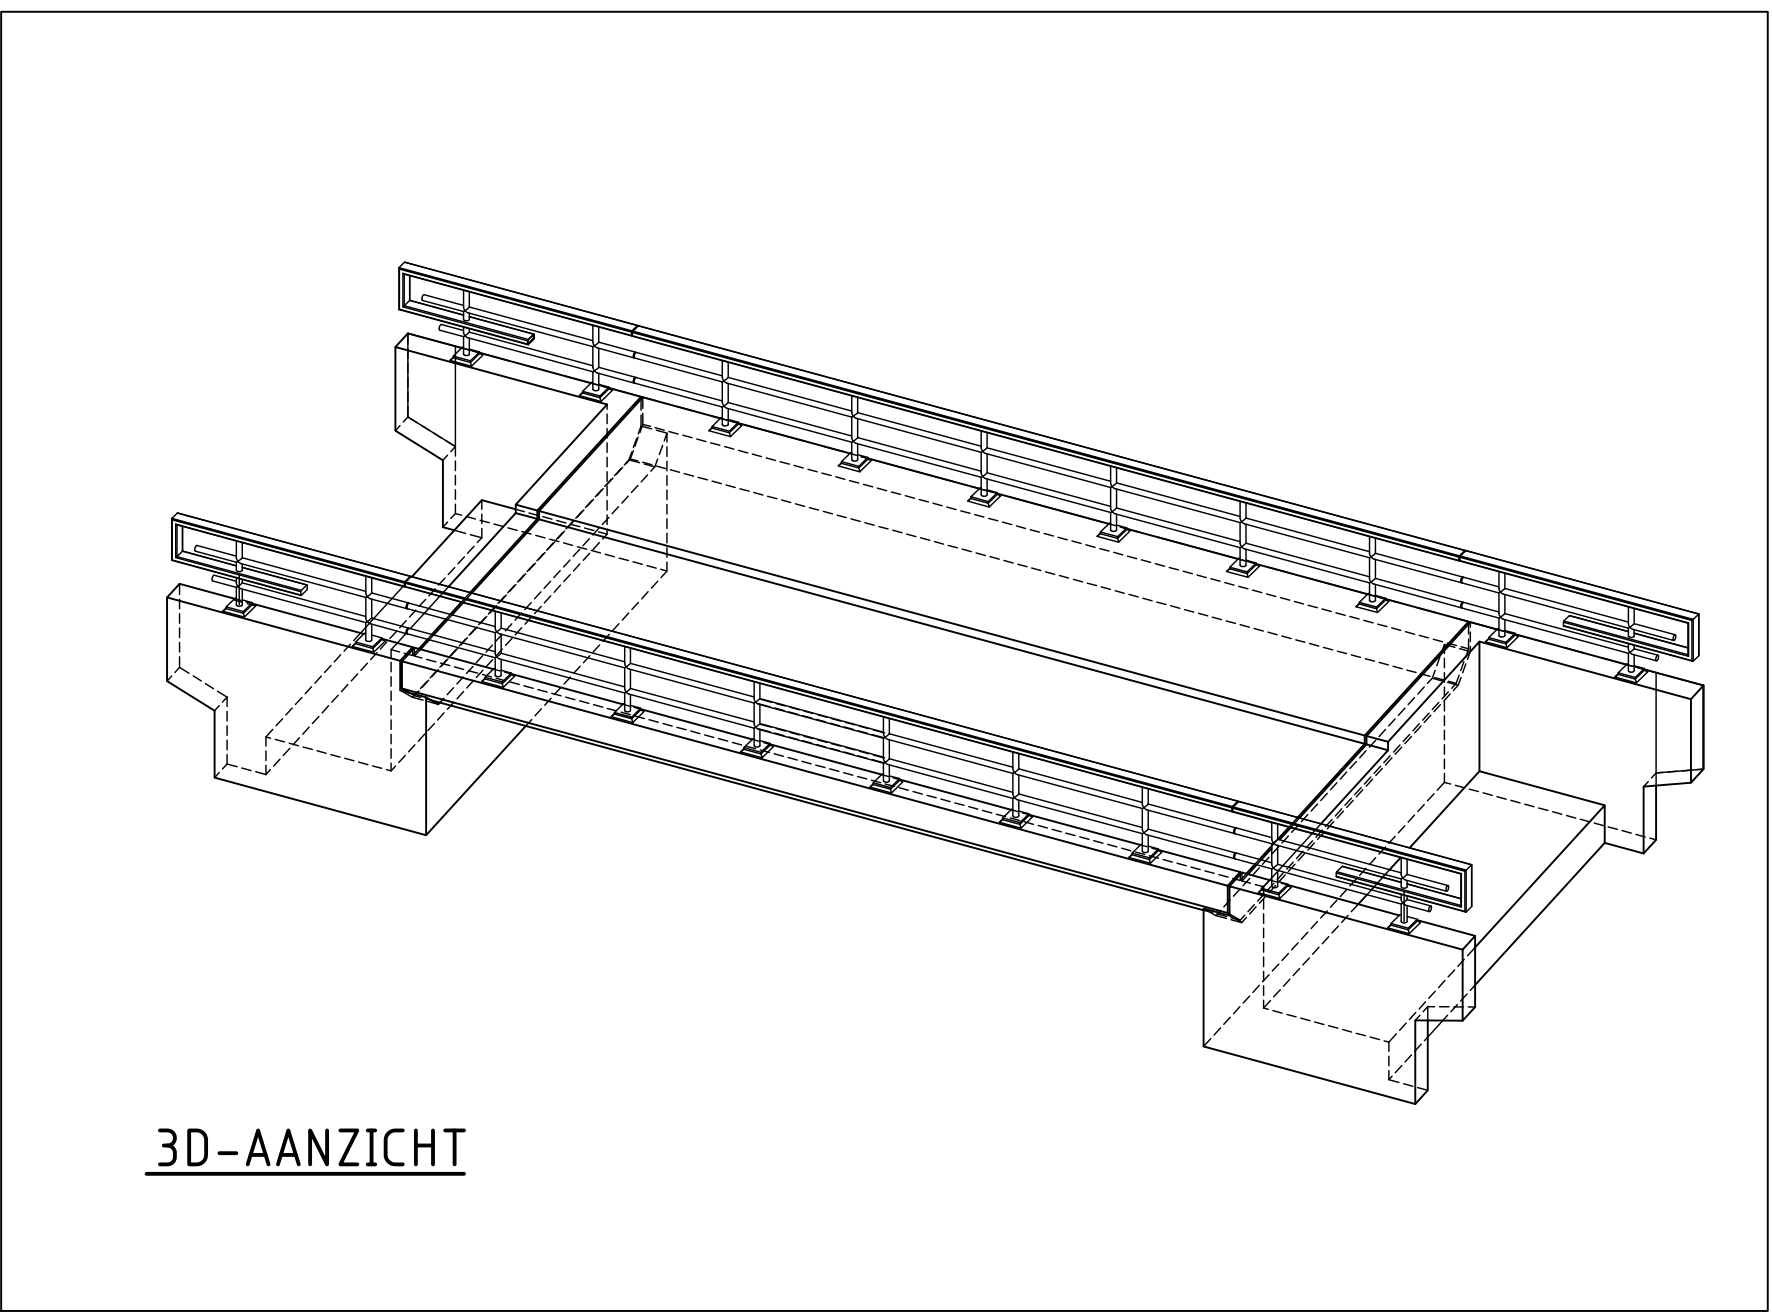


3D-AANZICHT

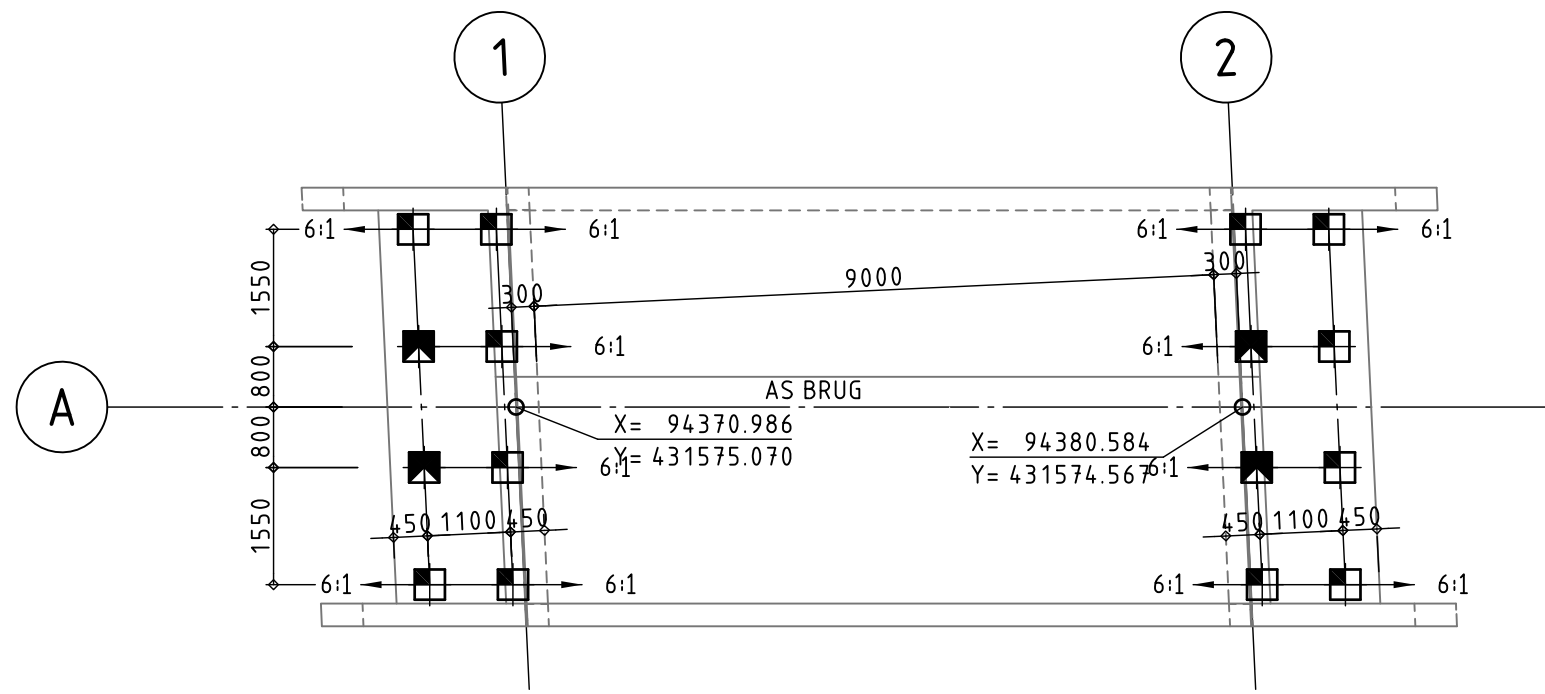


PALENPLAN
SCHAAL 1:100


PALENRENVOL					
SYMB.	AANT.	PAALMAT: (IN MM.)	INHEINVEAU: (T.O.V. N.A.P.)	AFHAKNIVEAU: (T.O.V. N.A.P.)	PAALLENTE: (IN M.)
■	12	400x400	16.500-	2.870-	17.000
■	4	400x400	16.750-	2.870-	15.000
TOTAAL	16				

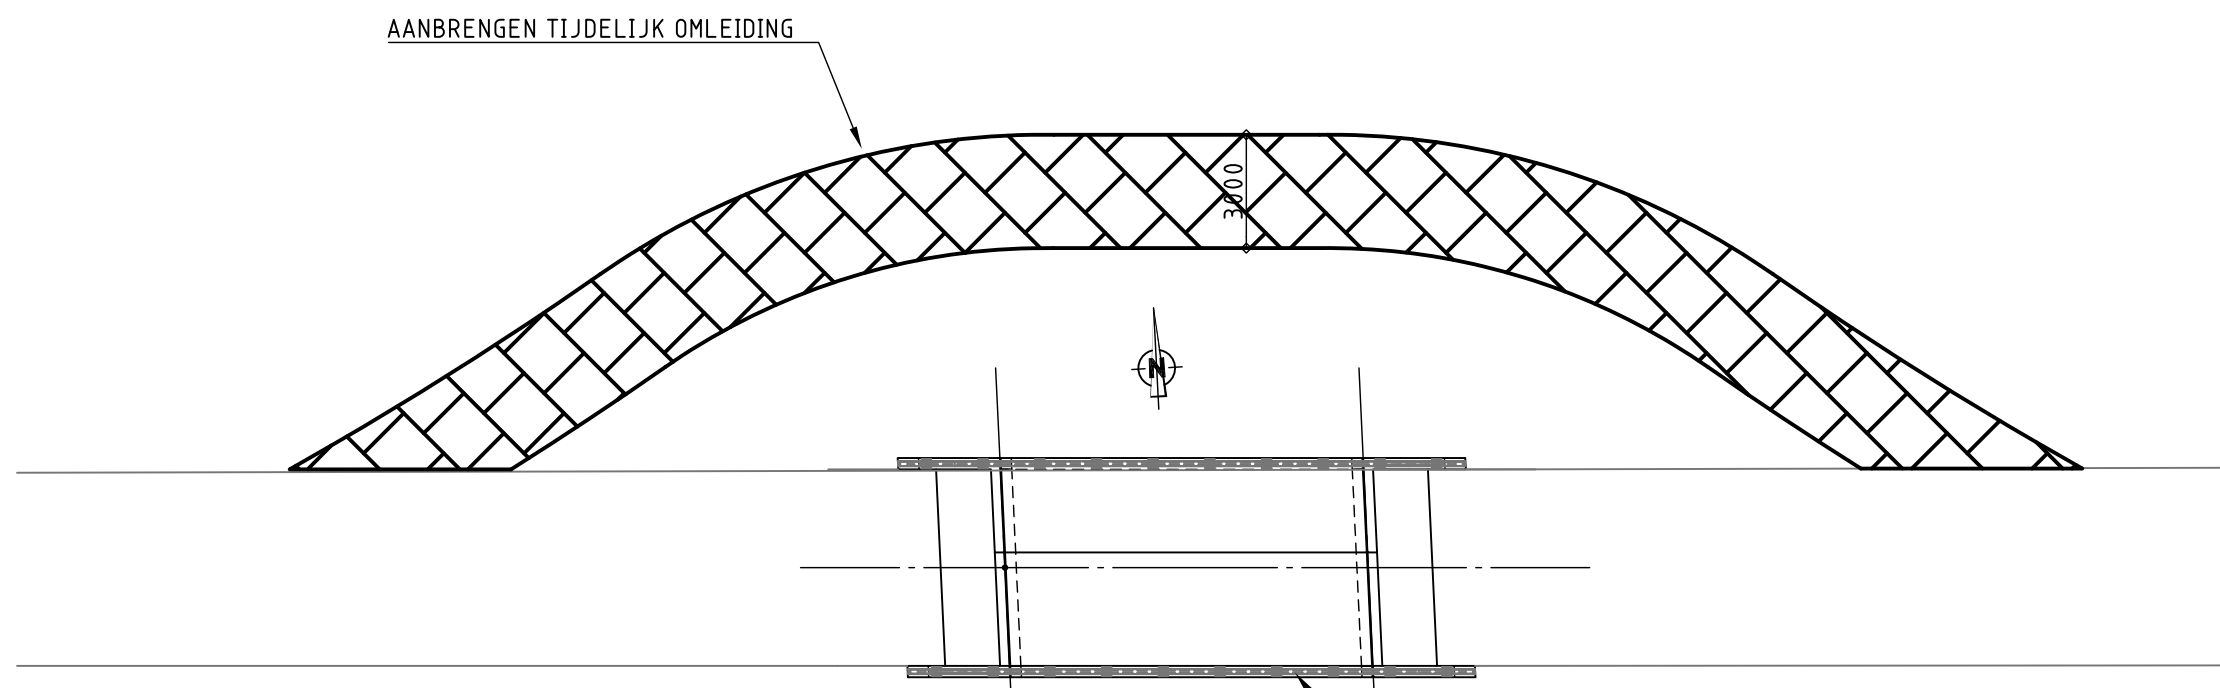


AANBRENGEN TIJDELIJKE OMLEIDING
SCHAAL 1:200

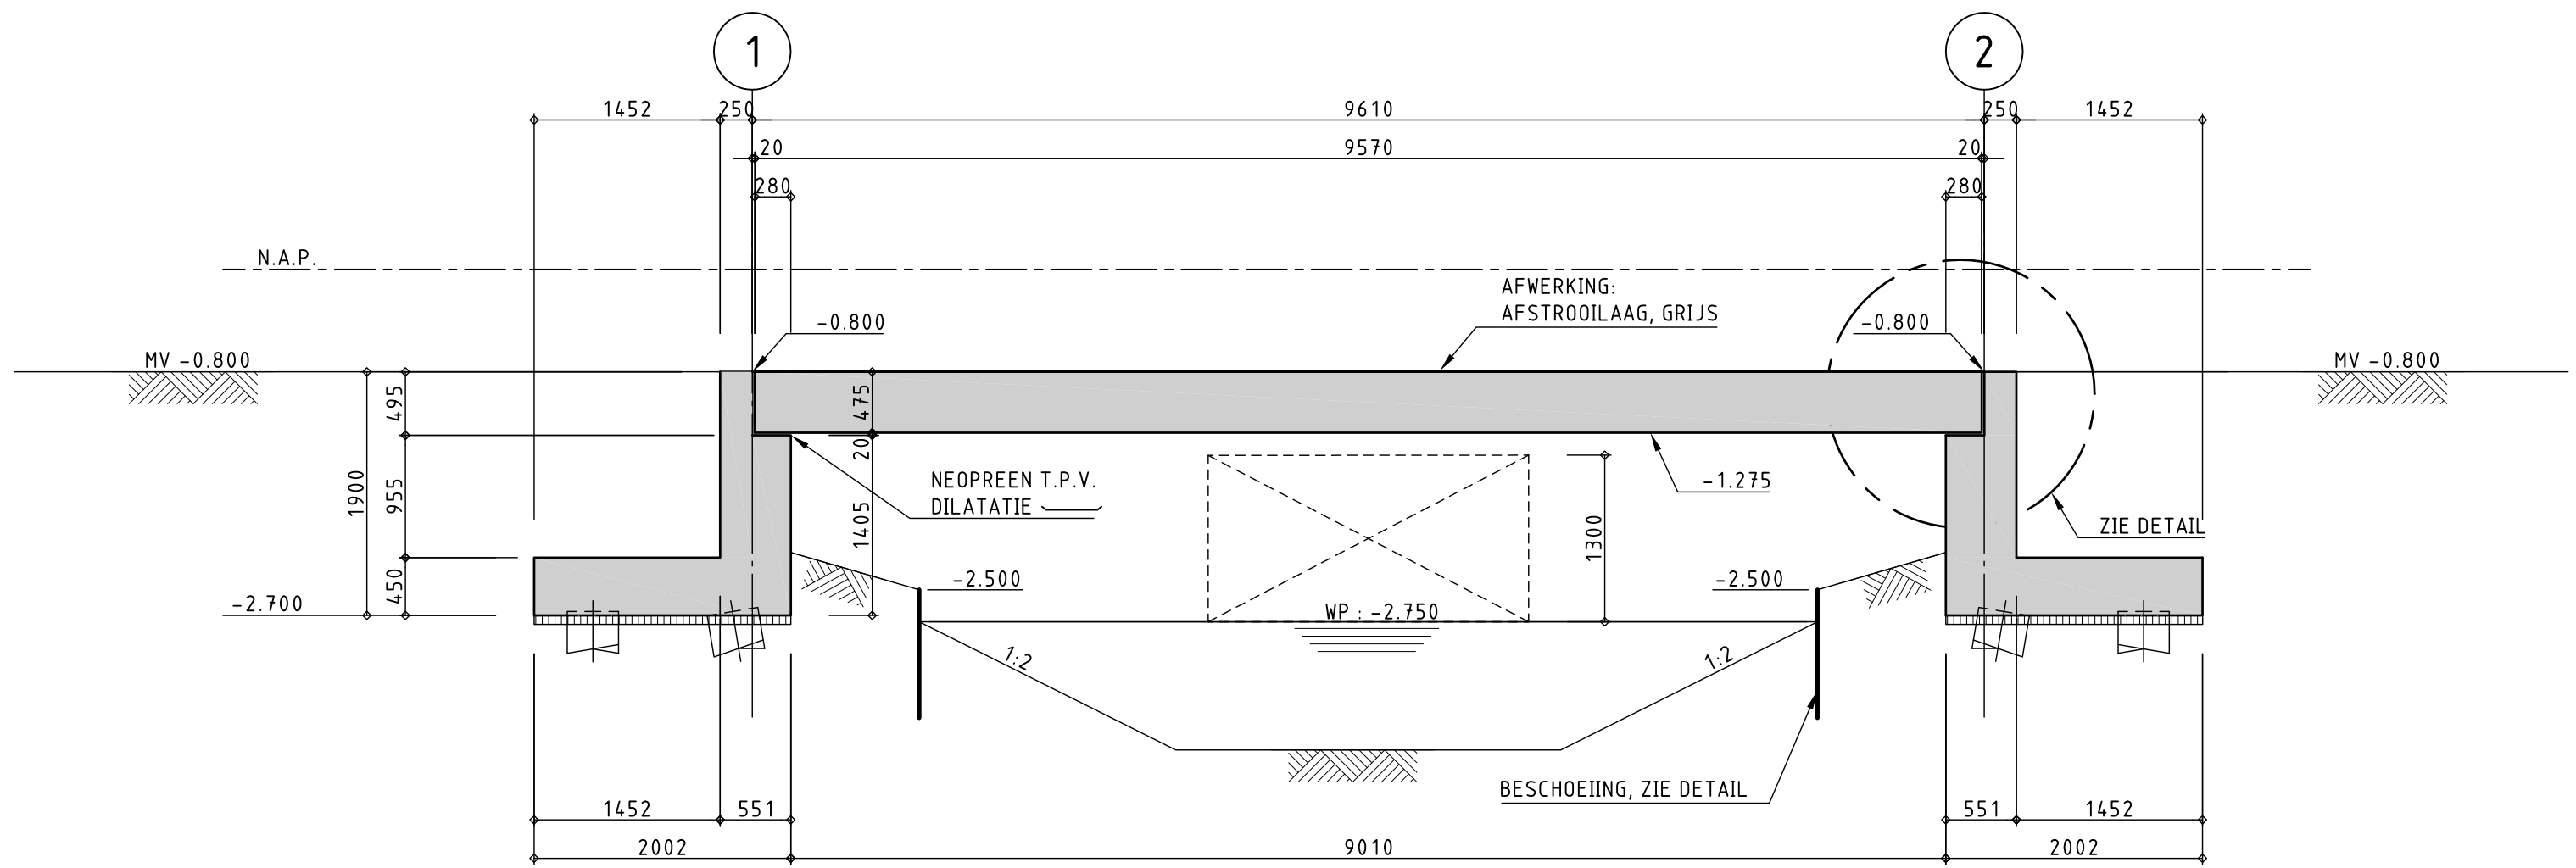


LANGSDOORSNEDE A-A T.B.V. AS BRUG
SCHAAL 1:50

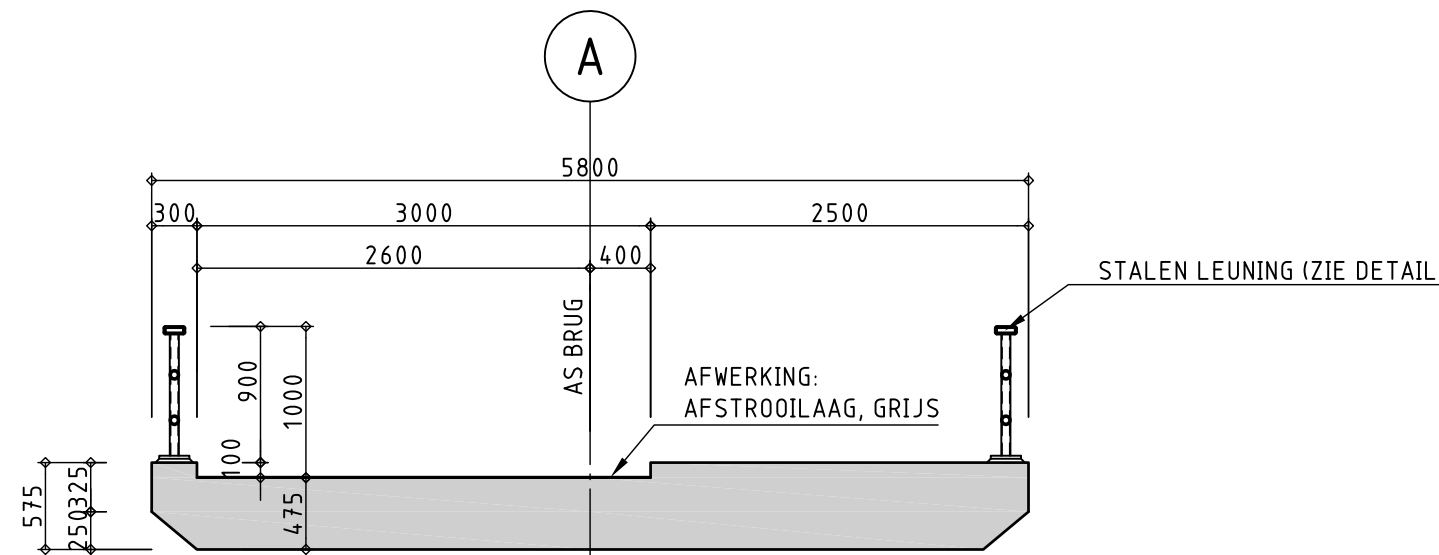


DOORSNEDE B-B
SCHAAL 1:50

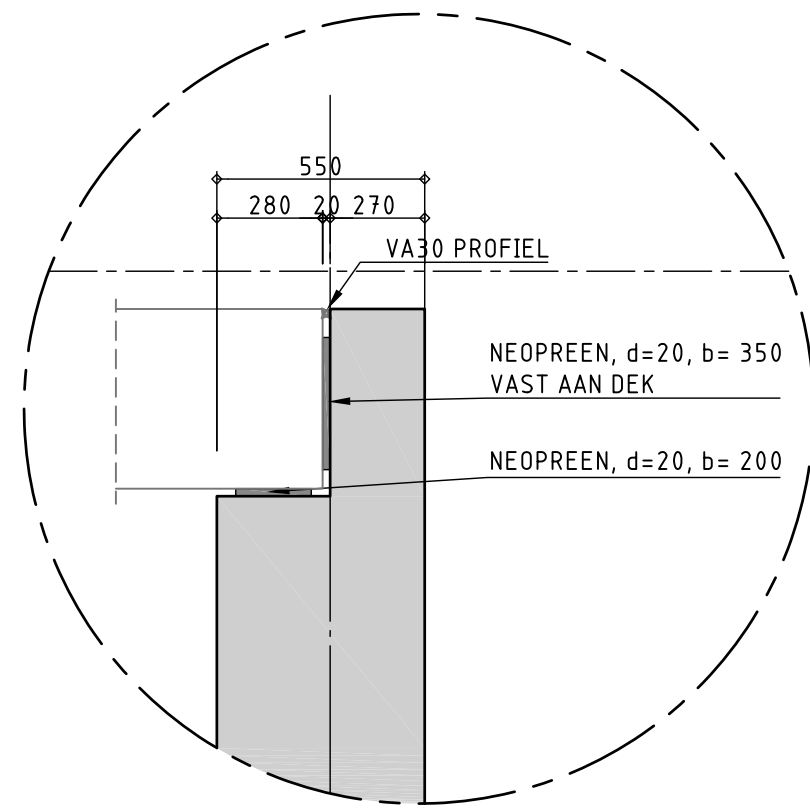


DETAILLERING OPLEGGING
SCHAAL 1:20

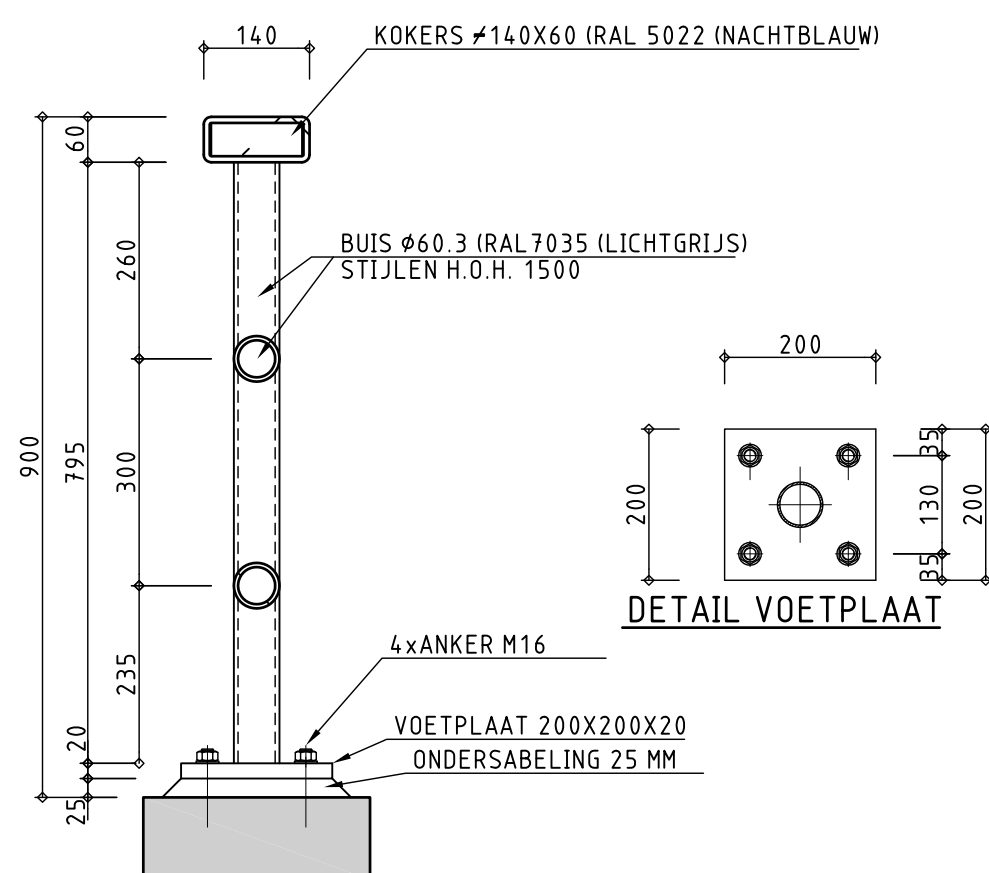


DETAIL LEUNING
SCHAAL 1:10

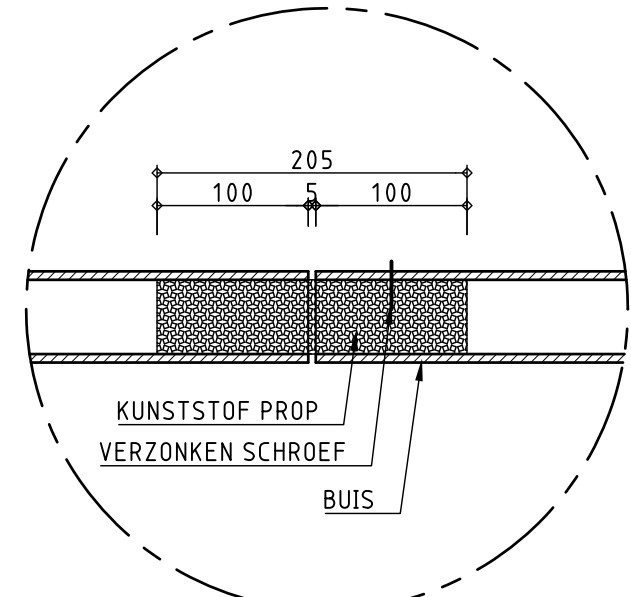


DETAIL DILATATIE LEUNING
SCHAAL 1:20

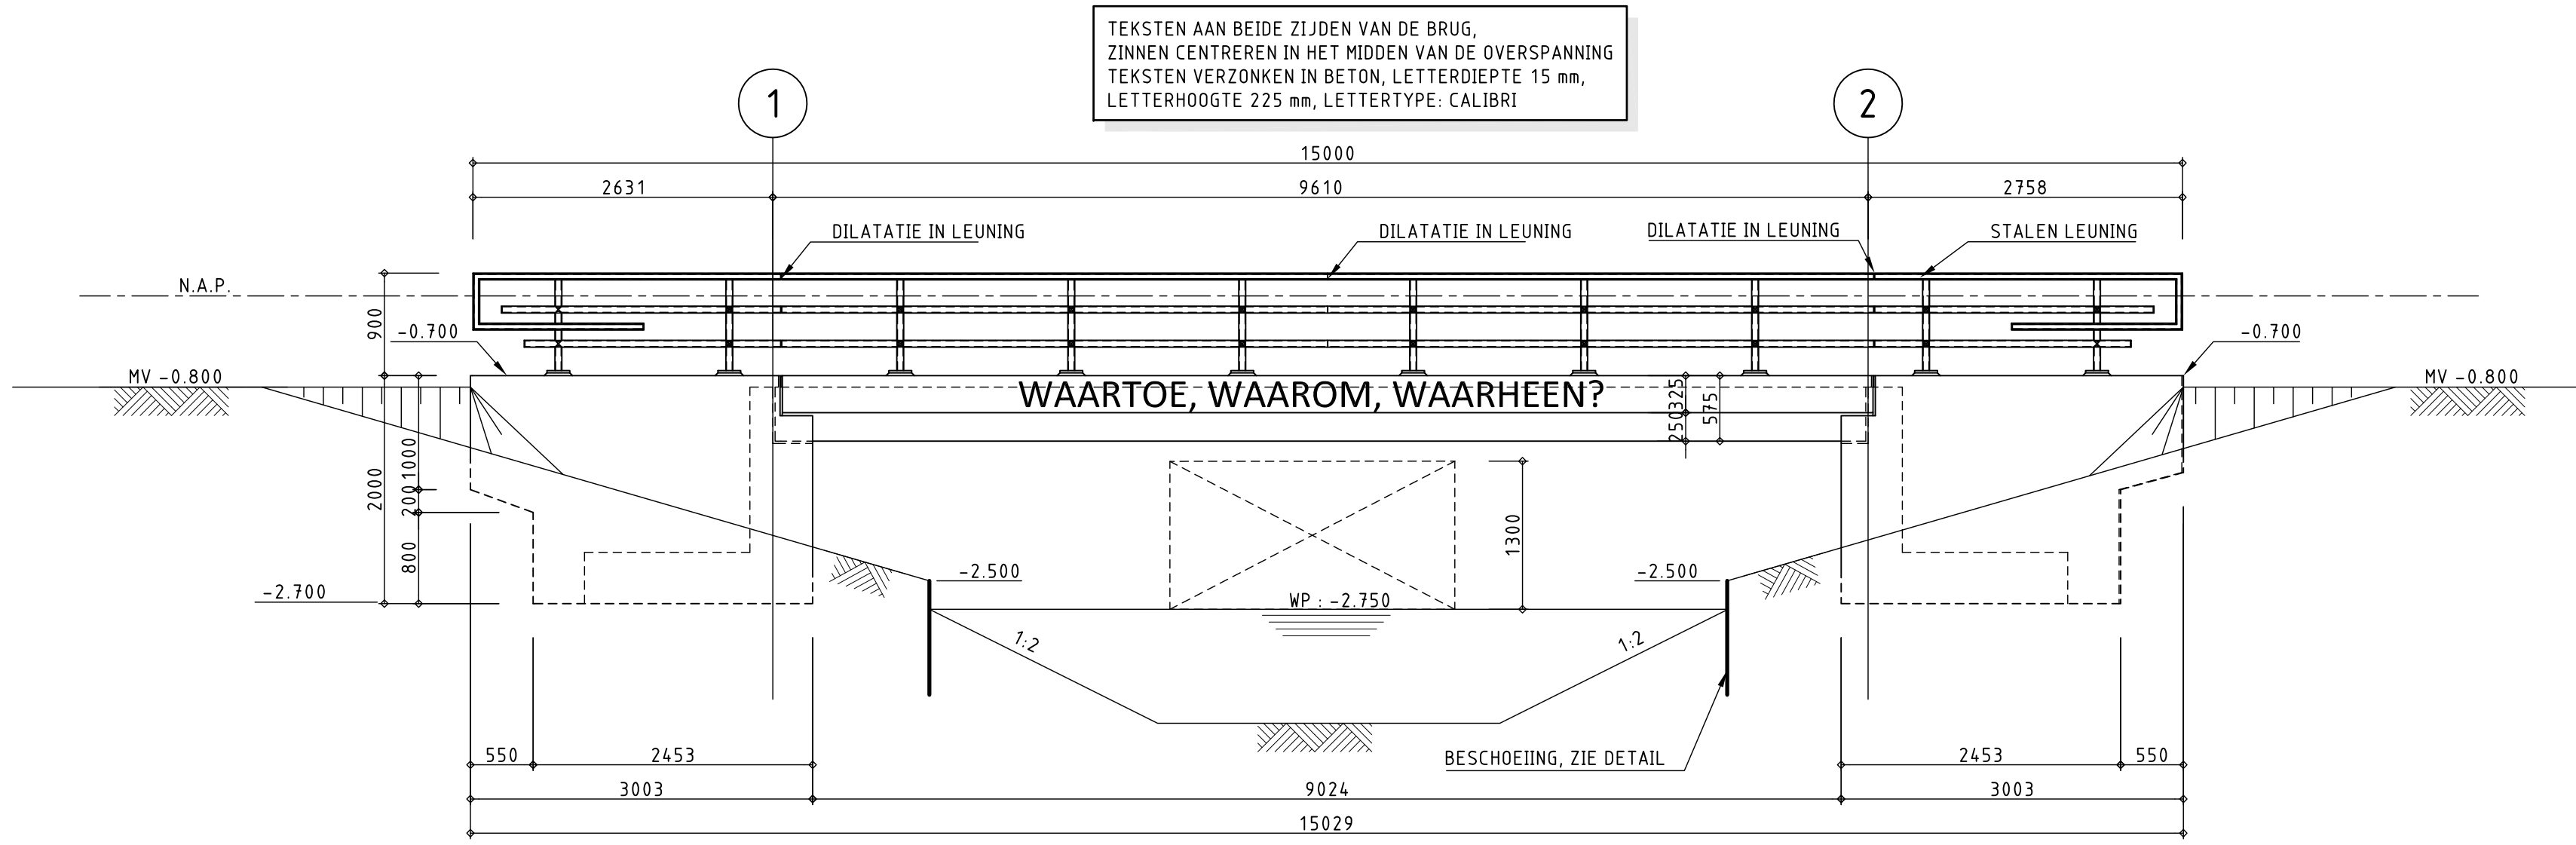


ZIJAAANZICHT BRUG
SCHAAL 1:50

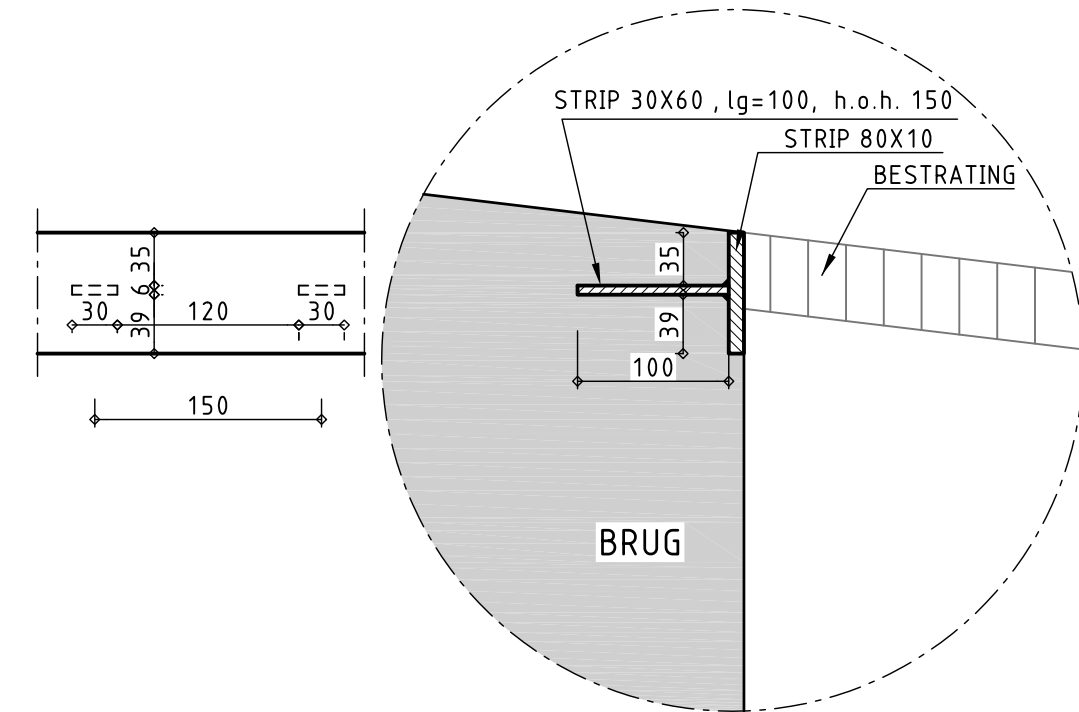

DETAIL OVERGANG BRUGDEK/BESTRATING
SCHAAL 1:5

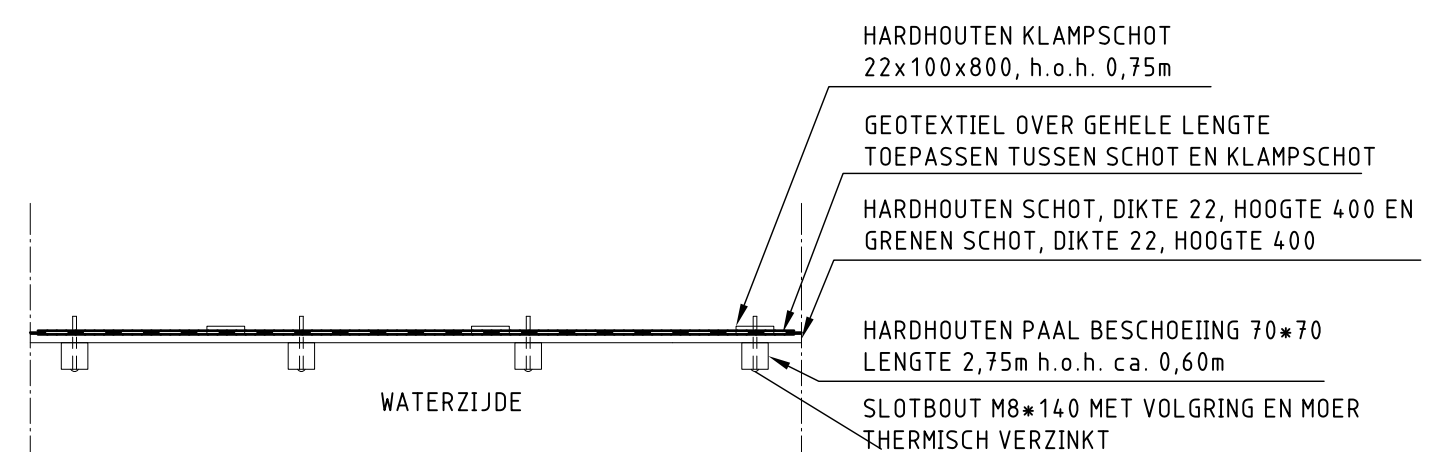


PRINCIPE BOVENAANZICHT BESCHOEIING
SCHAAL 1:20

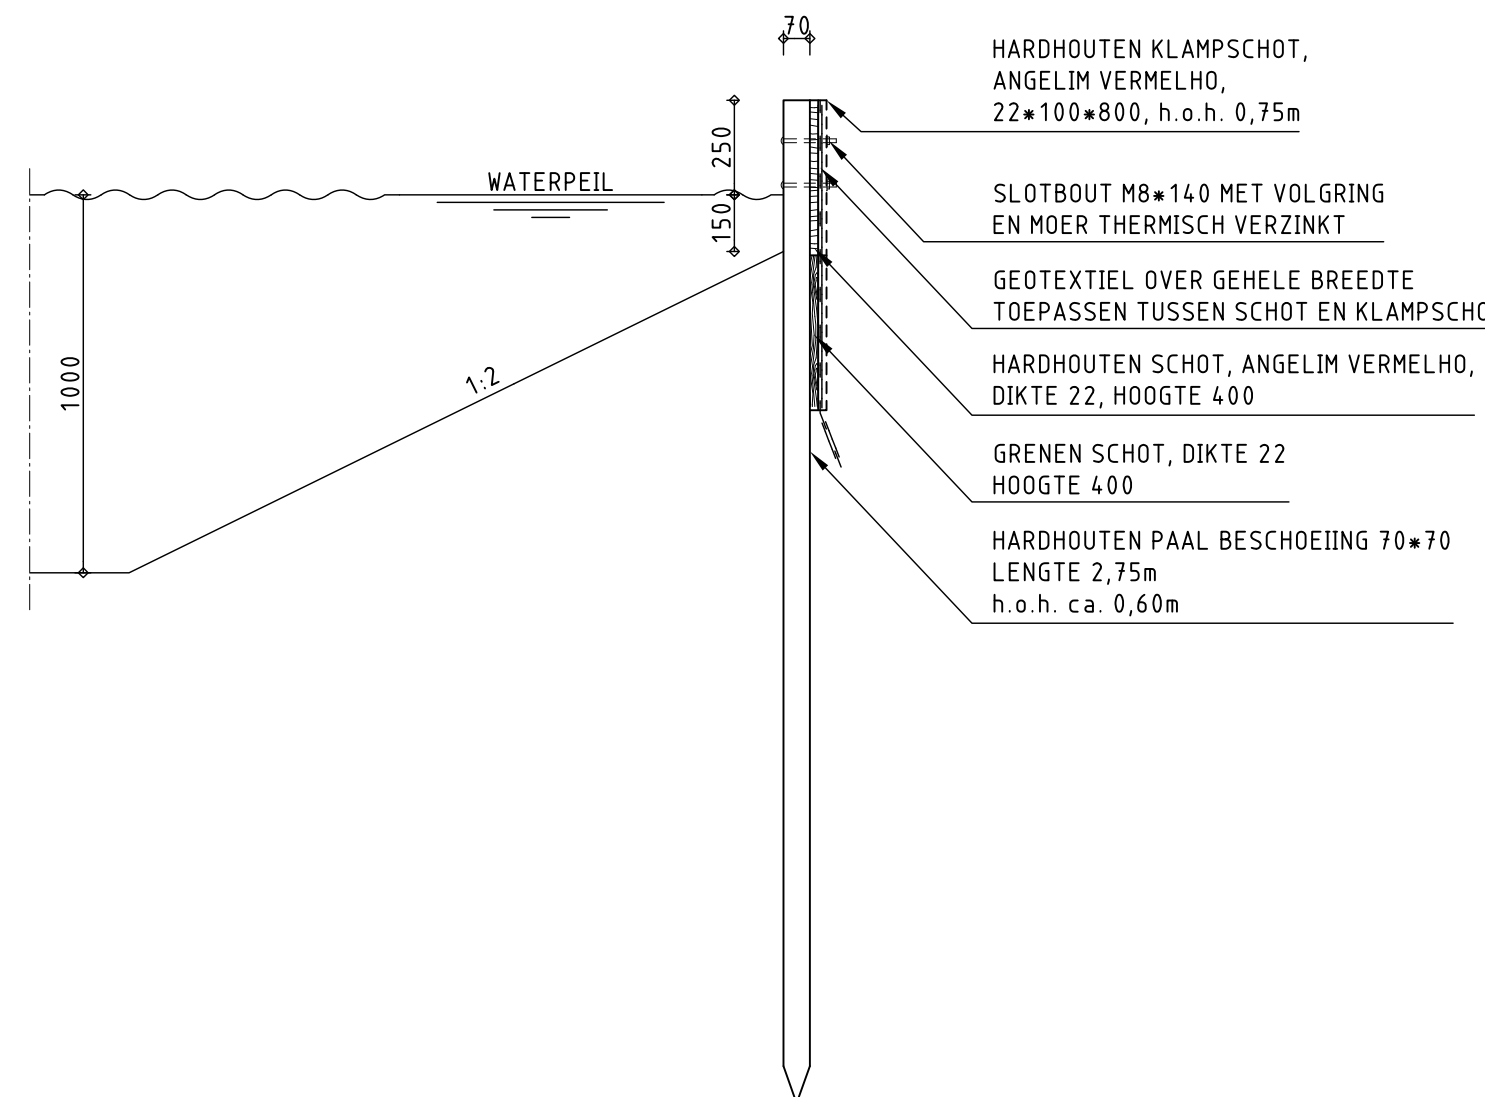

PRINCIPE DOORSNEDE BESCHOEIING
SCHAAL 1:20

OPMERKINGEN
- MATEN IN MILLIMETERS.
- HOOGTEMATEN IN METERS T.O.V. N.A.P.

LEGENDA
PREFAB BETON
WERKVLDER
METSSELWERK
SLOOPLIJN
TE STORTEN BETON
STORTNAAD

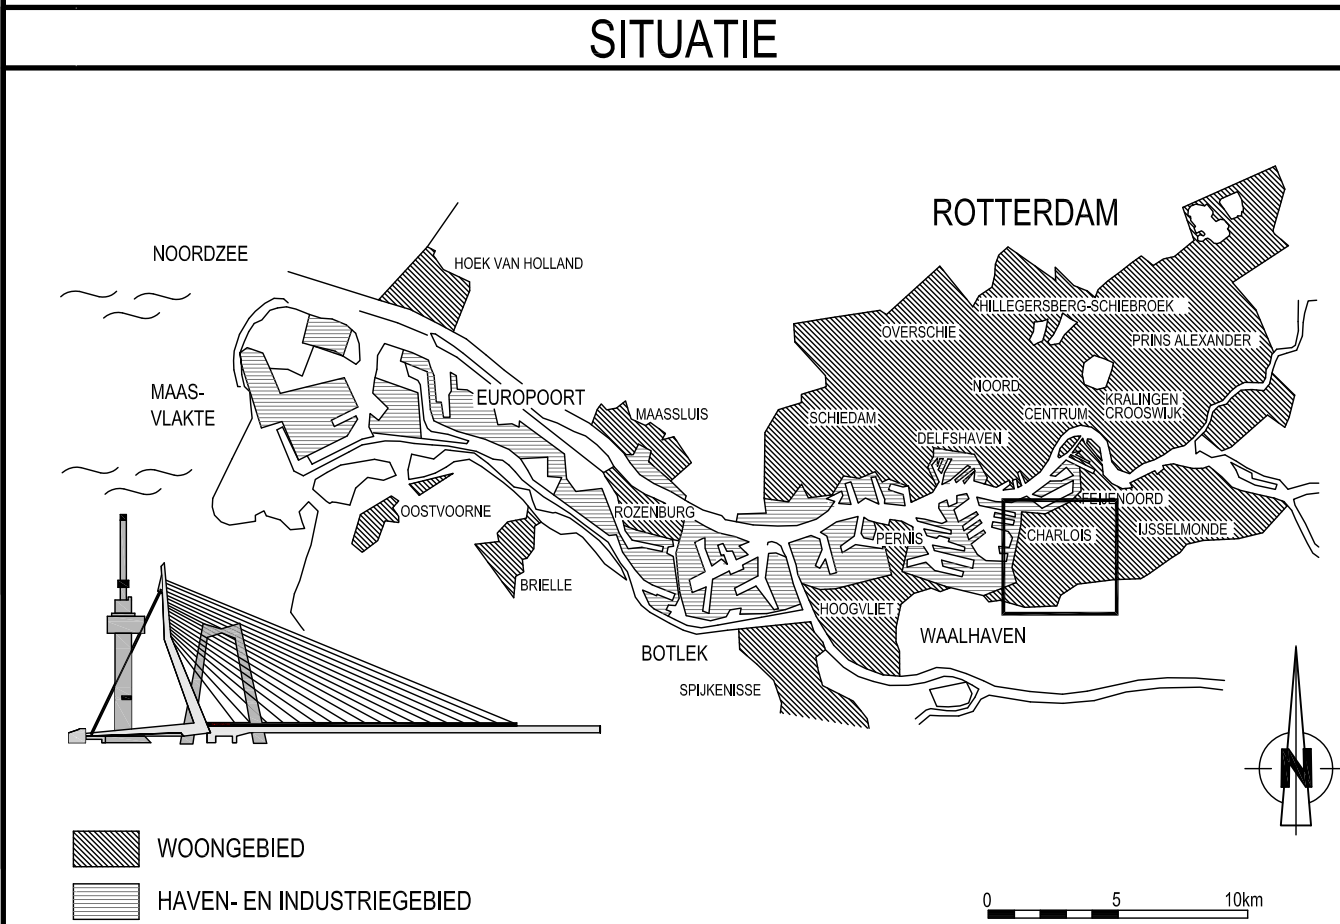

VERSIE

nr	omschrijving	tekener	datum
1			
2			
3			
4			
5			
6	DEFINITIEF T.B.V. BESTEK	VSW	01-10-2012

Gemeente Rotterdam
Gemeentewerken
Ingenieursbureau
Galvanistraat 15
Postbus 8633
3002 AP ROTTERDAM
Telefoon : 010 489 4312
Telefax : 010 489 6200

DE BLAUWE VERBINDING
BRUG 7 (MAETERLINCKWEG)

BESTEKTEKENING	Gepland:	Gepland:	Gepland:	Gepland:	Gepland:
V. SWITZER	A. BALAKUMARAN	M.A.G. GOVERS	OBV11-B-BT-071		
01-03-2012	01-03-2012	01-03-2012	01-03-2012	01-03-2012	01-03-2012