






PALENRENOOI						
SYMB.	AANT.	PAALMAAT: (IN MM.)	INHERVENAAL: (T.O.V. N.A.P.)	AFHANGVENAAL: (T.O.V. N.A.P.)	PAALLENGTE: (IN M.)	BIZONDERHEDEN
	1	400x400	16.500	2.870	17.000	—EPSCHOORPAAL 6,1 PAALKOPWAPENING: Ø8/25 (L=4x6,5 m + 4 x 7,5 m)
	2	400x400	16.750	2.870	15.000	PAALKOPWAPENING: Ø8/25 (L=4x6,5 m + 4 x 7,5 m)
TOTAAL	12					




**PRINCIPE DOORSNEDE VERHARDING**  
SCHAAL 1:20


**AANBRENGEN VERHARDING**  
SCHAAL 1:200

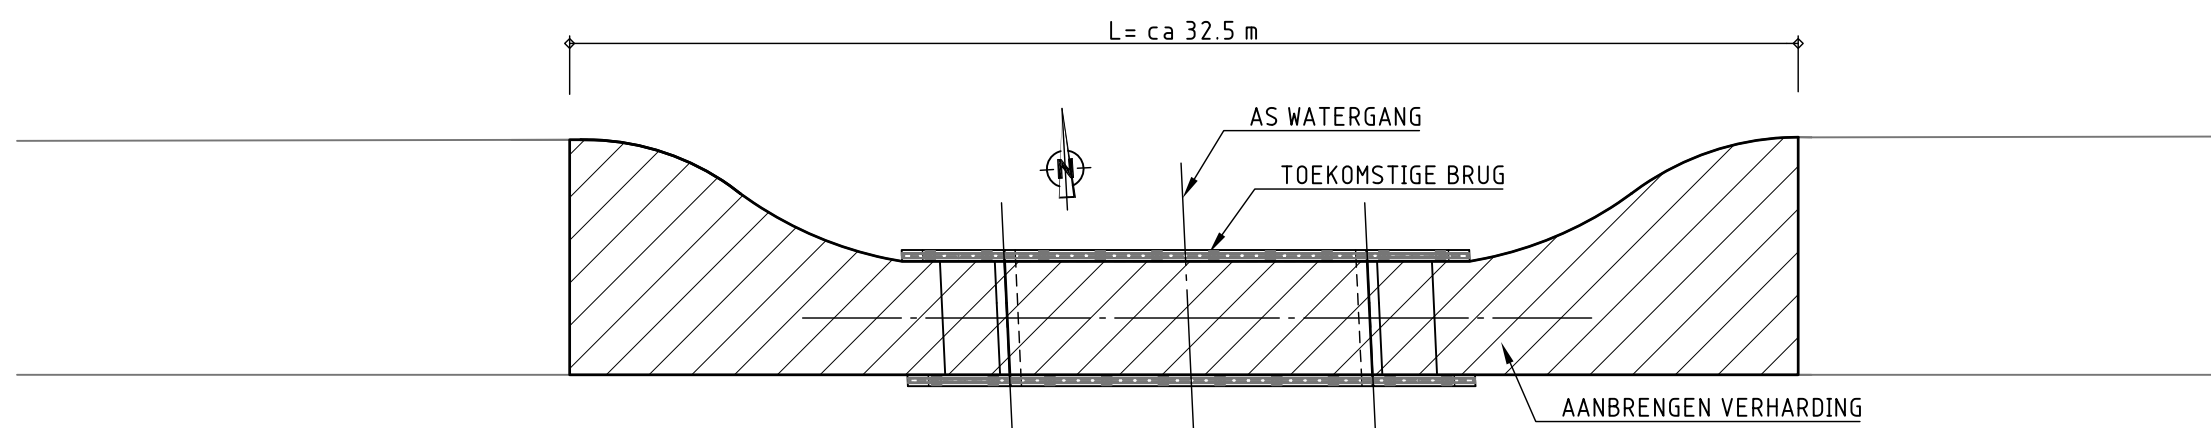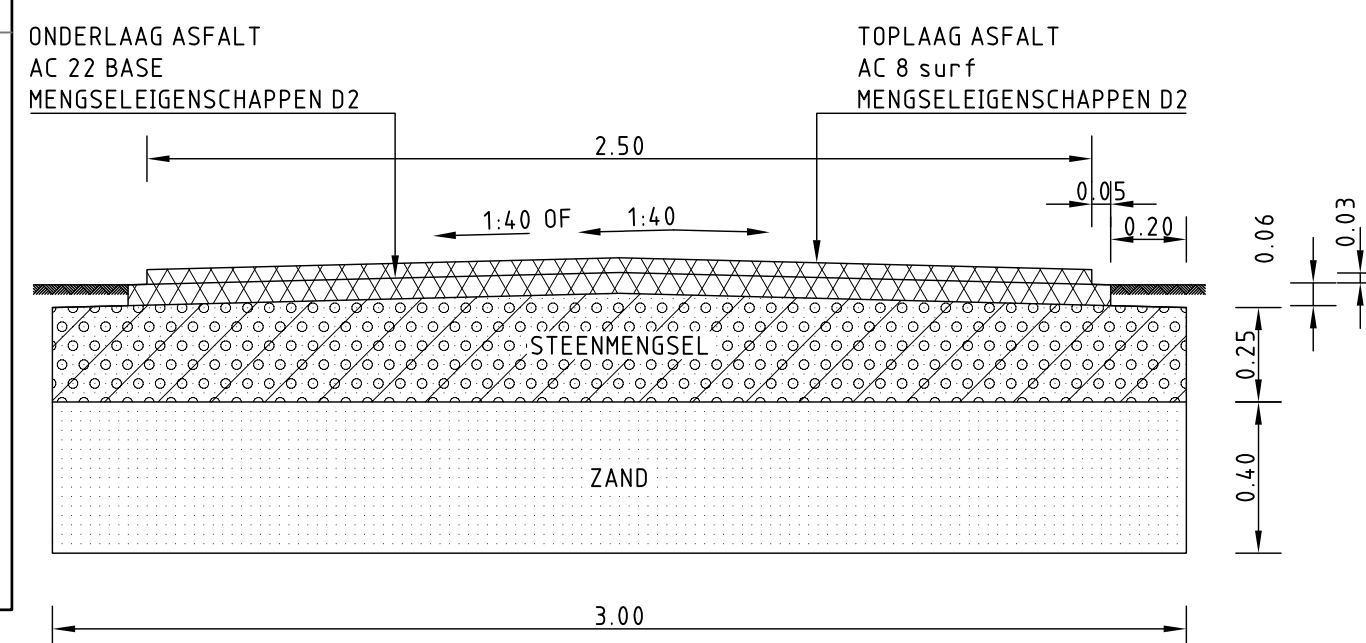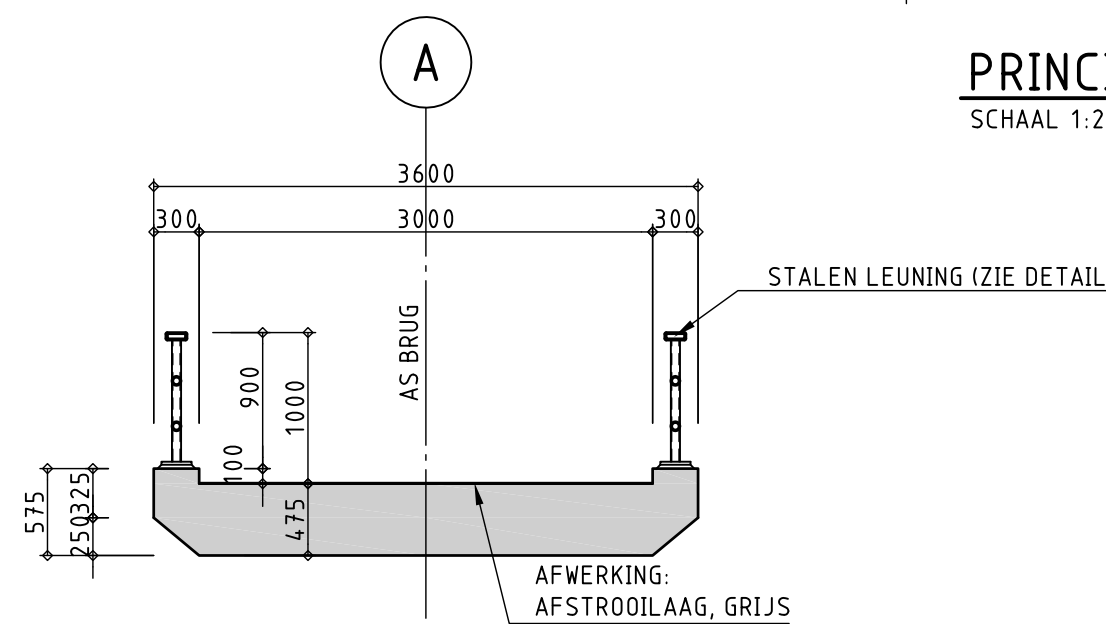


DOORSNEDE B-B  
SCHAAL 1:50

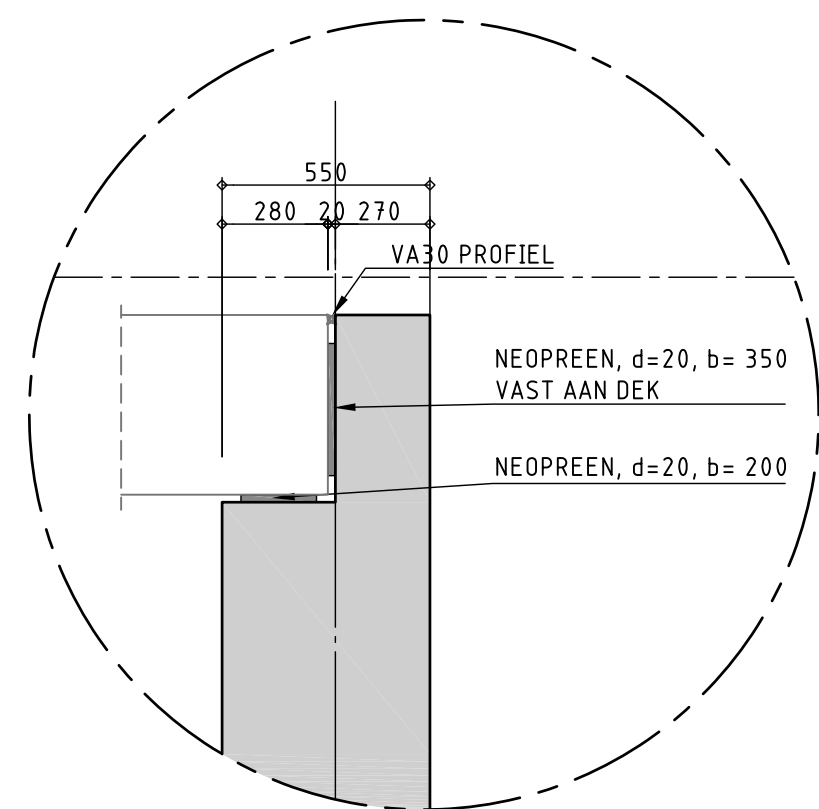

## DETAILLERING OPLEGGING

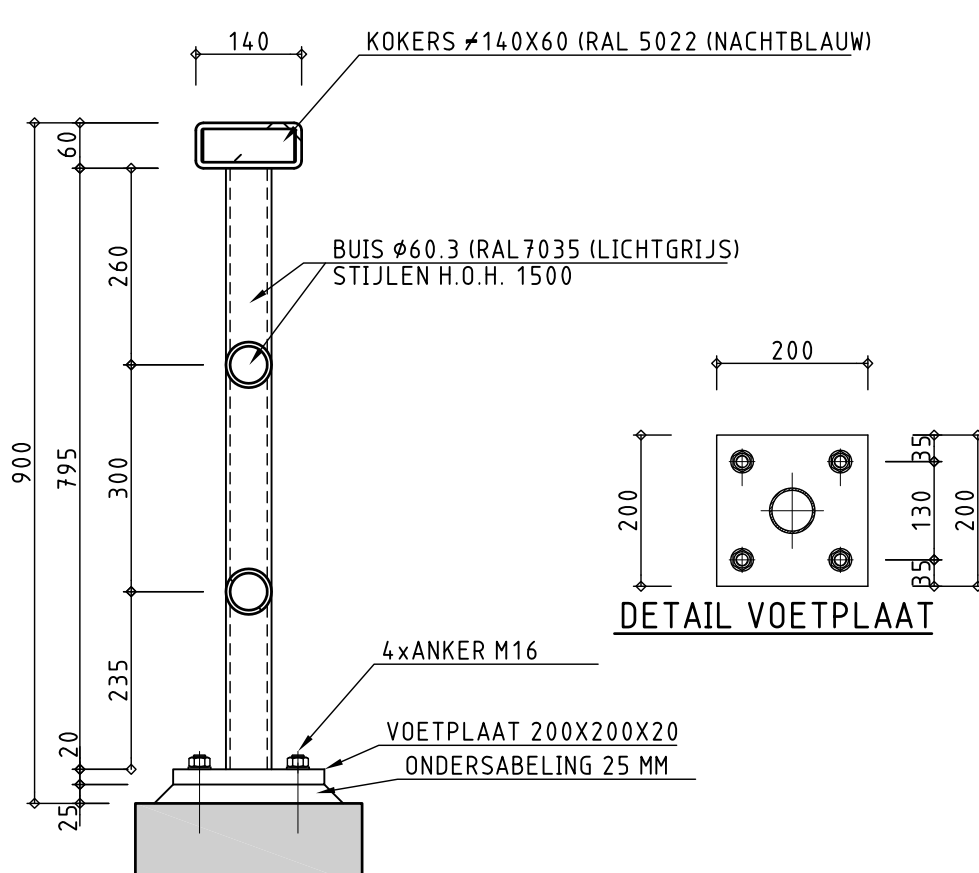


**DETAIL LEUNING**  
SCHAAL 1:10

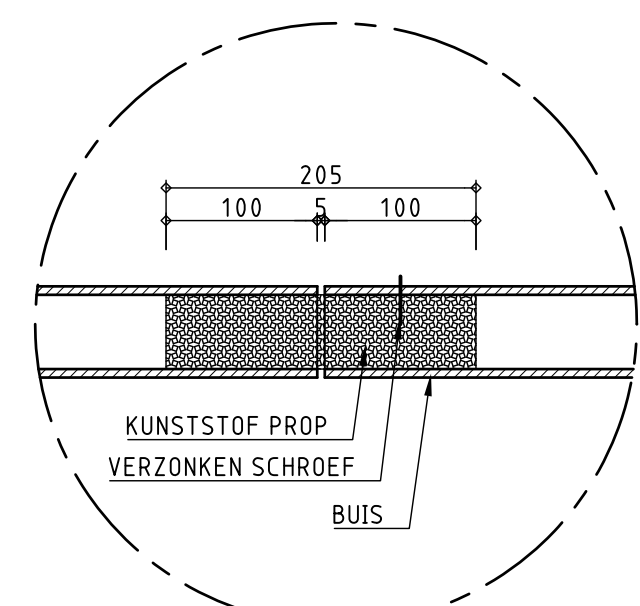


### DETAIL DILATATIE LEUNING


LANGSDOORSNEDE A-A T.B.V. AS BRUG  
SCHAAL 1:50

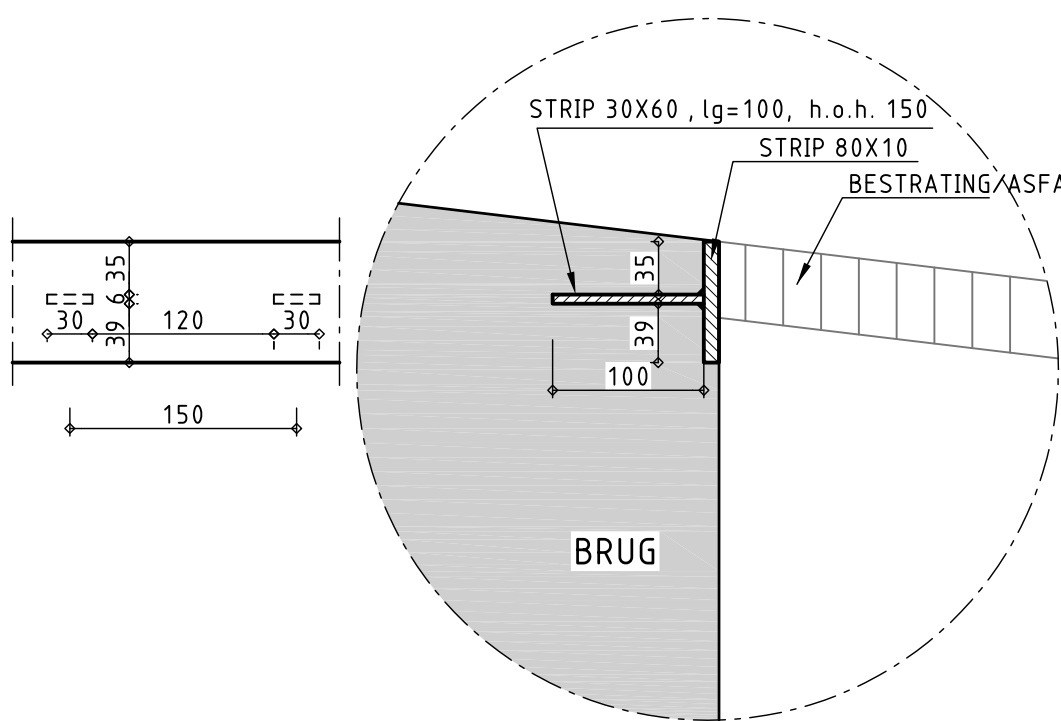


**DETAIL OVERGANG BRUGDEK/BESTRATING**  
SCHAAL 1:5

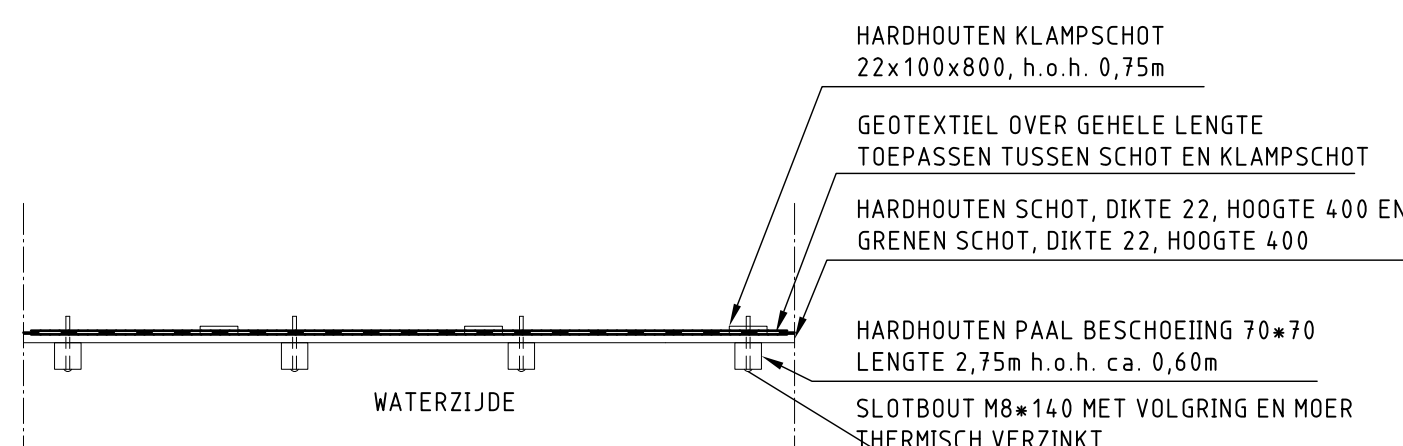

**PRINCIPE BOVENAANZICHT BESCHOEIING**  
SCHAAL 1:20

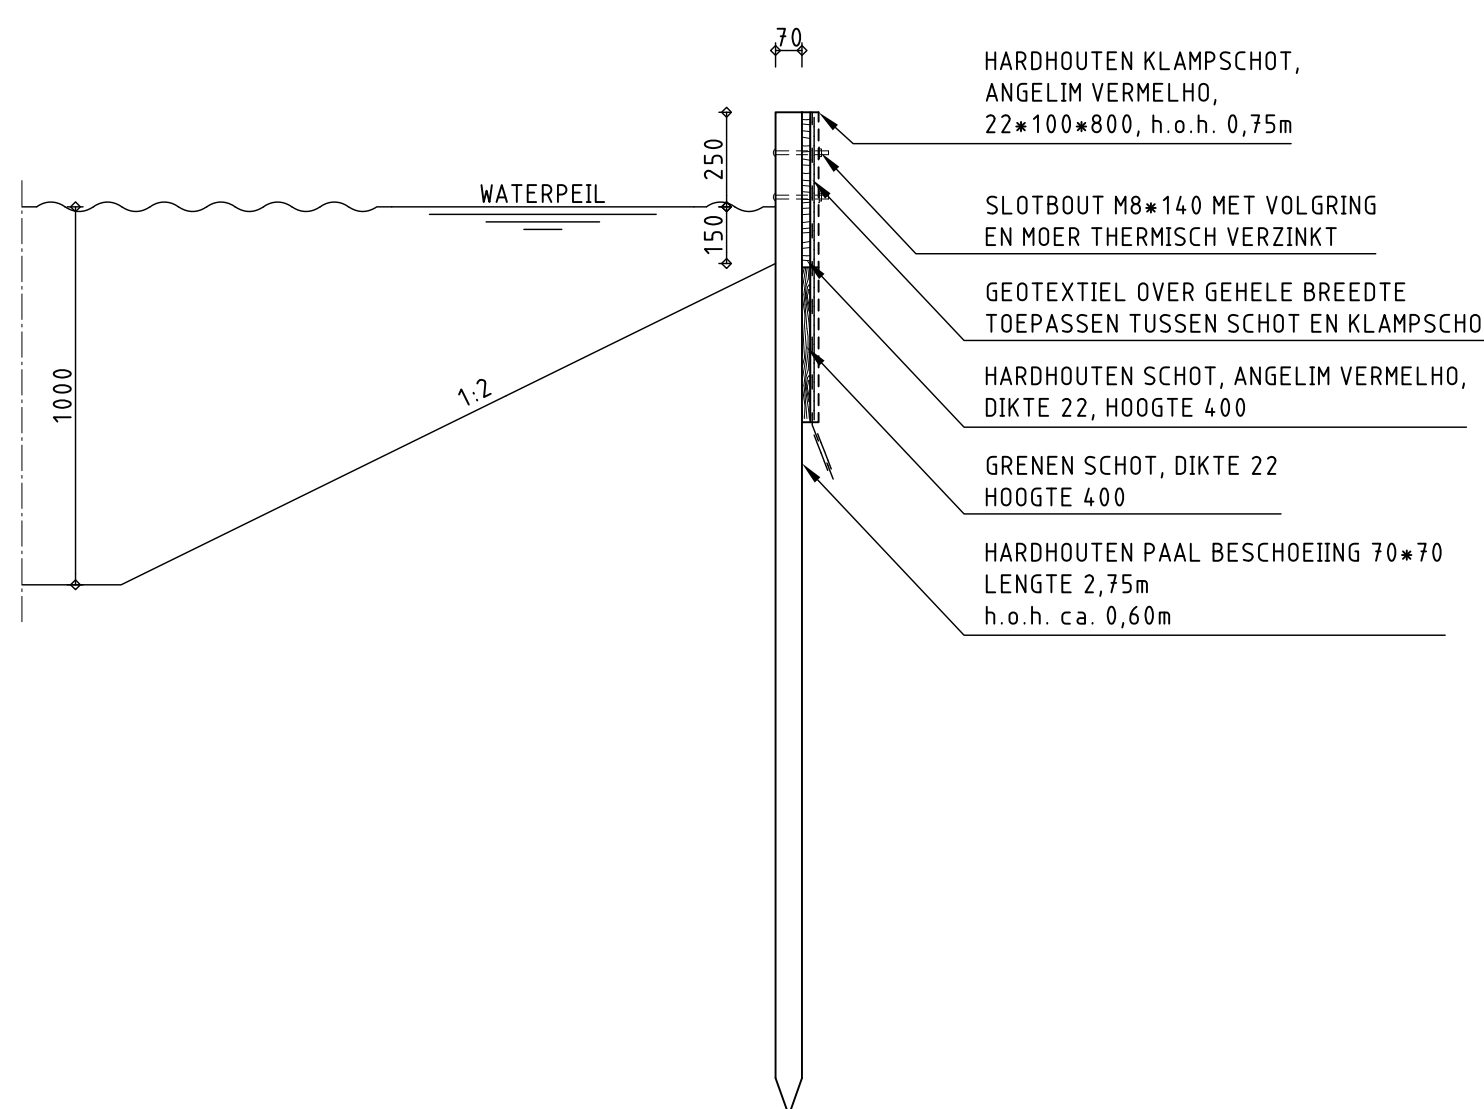

## PRINCIPE DOORSNEDE BESCHOEIING

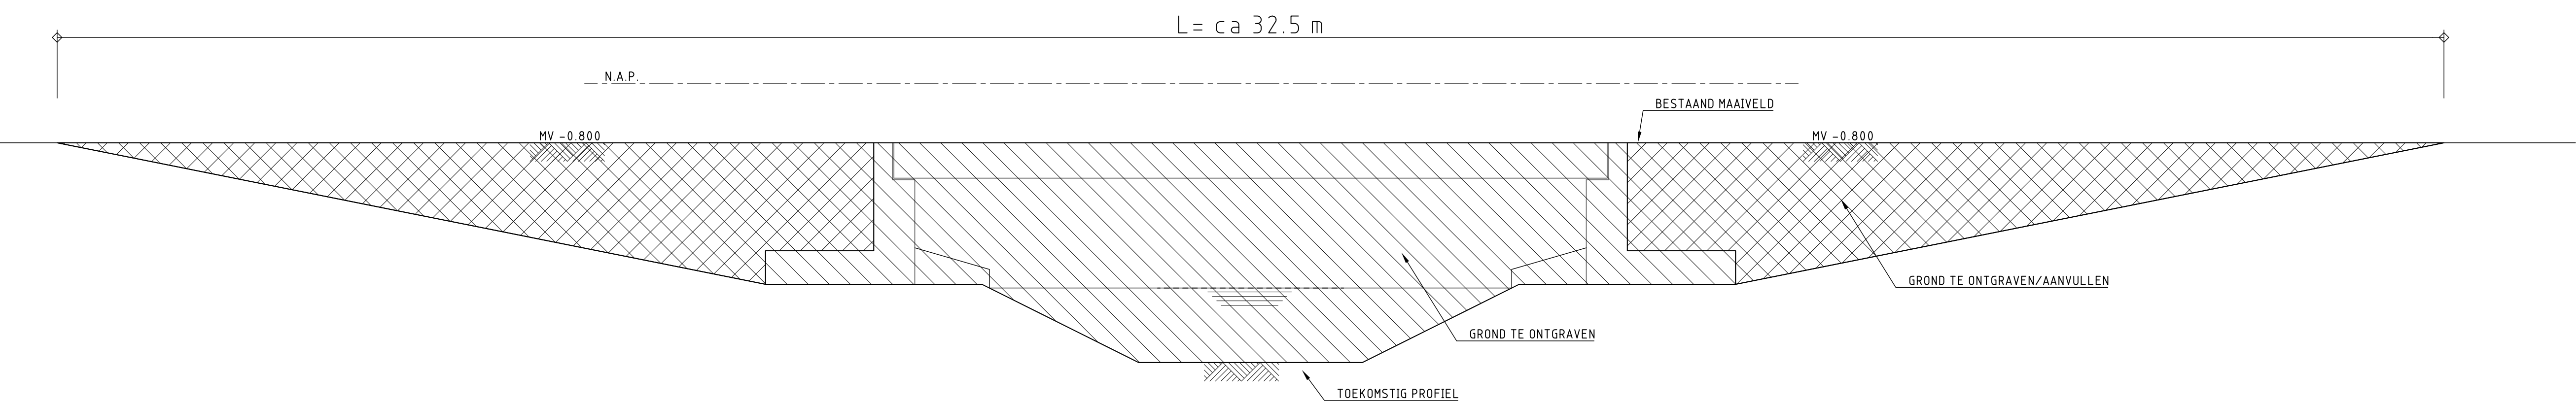







**GRONDWERK**  
SCHAAL 1:50


OPMERKINGEN
-------------

- MATEN IN MILLIMETERS.  
- HOOGTEMATEN IN METERS T.O.V. N.A.P.

## LEGENDA

	PREFAB BETON		WERKVLOER
	METSELWERK		SLOOPLUN
	TE STORTEN BETON		STORTNAAD

## SITUATIE

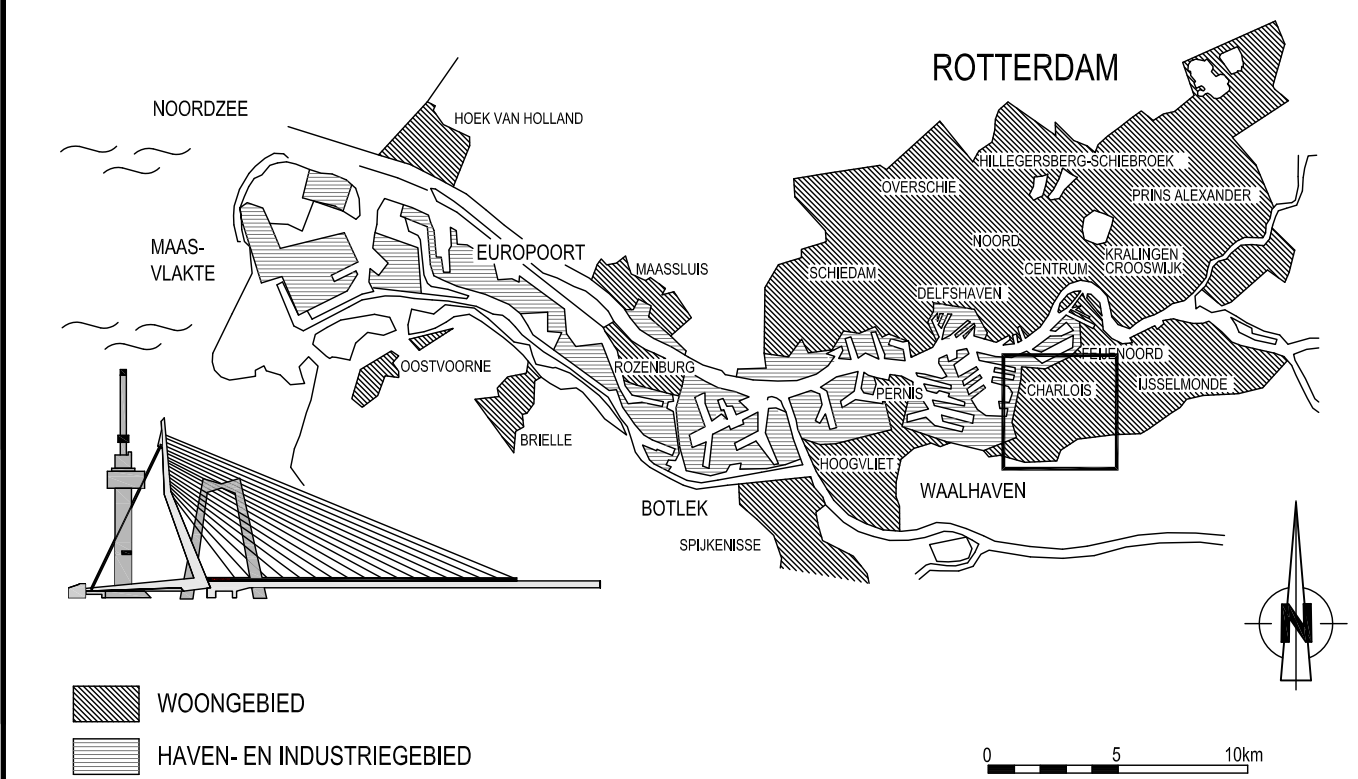

## VERSIE

f			
e			
d			
c			
b	NOTA VAN INLICHTINGEN	VSW	02-11-2012
a	DEFINITIEF T.B.V. BESTEK	VSW	01-10-2012
Yensie	Omschrijving	Takenaan	Datum
Bestandsnaam : QBV11-S-BT-071 (BRUG) T.DWG		Verwijzing :	



Gemeente Rotterdam  
Gemeentewerken  
Ingenieursbureau

Galvanistraat 15  
Postbus 6633  
3002 AP ROTTERDAM  
Telefoon : 010 489 4312  
Telefax : 010 489 6200

DE BLAUWE VERBINDING	
BRUG 7 (MAETERLINCKWEG)	Behoort bij: <b>BESTEK</b> Geografische

<b>BRUG 7 (MAETERLINCKWEG)</b>				Bestek Nr: <b>BESTEK</b>		Nummer: <b>1-077-12</b>	
<b>BESTEKSTEKENING</b>				Geoprijscode: Formaat: <b>A0</b>		Blad: <b>van</b>	
				Schaal: <b>1:50/20/10</b>		Maatst.: <b>Maatst.</b>	
				Teekening: <b>QBV18-B-BT-071</b>		Wapenopdr.: <b>—</b>	
Gegevens: V. SWITZAR 01-03-2012		Gecontroleerd: <b>A. BALAKURUMAN</b>		Gewaarborgd: <b>M.A.G. GOVERS</b>		Tekening: <b>QBV18-B-BT-071</b>	
Persaaf:		PersaafDatum:		Wapenopdr.:		Soort: <b>—</b>	
Persaaf:		PersaafDatum:		Wapenopdr.:		Soort: <b>—</b>	