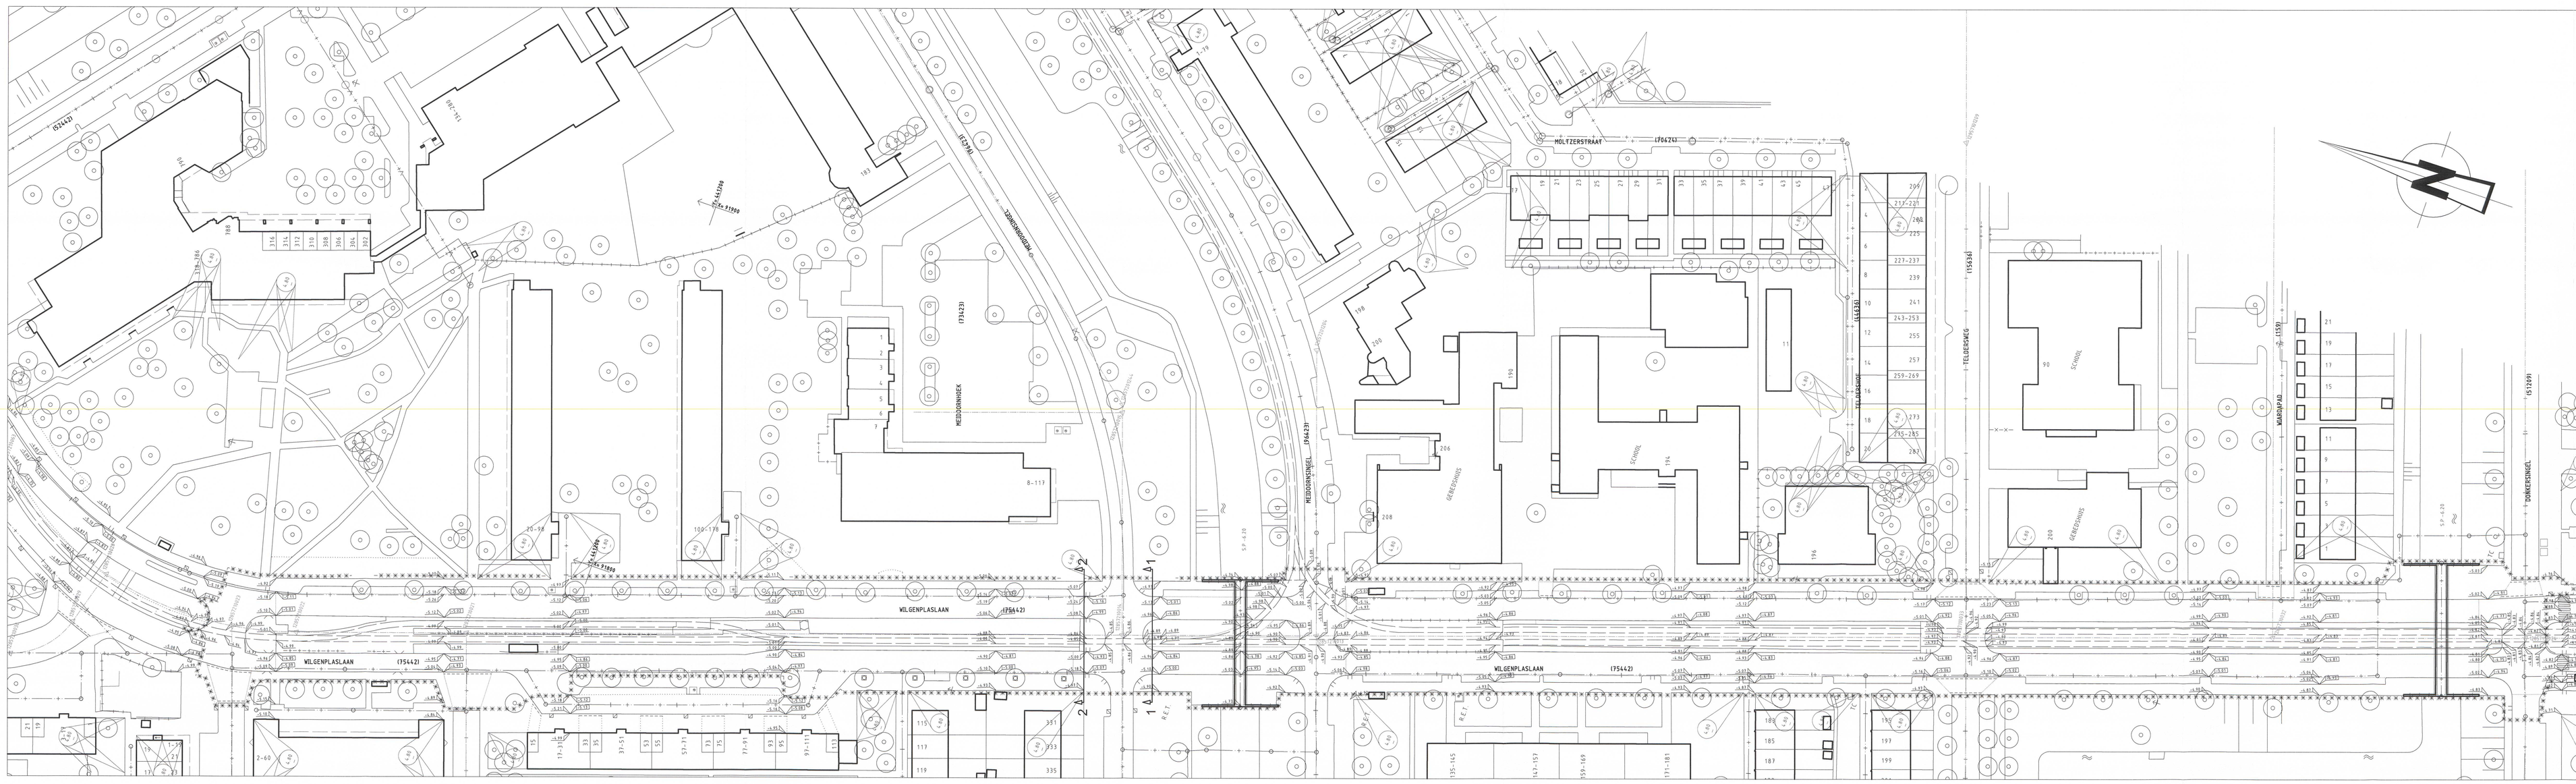

TEKENINGENLIJST

60-W-766	WEGENBOUW BESTAANDE SITUATIE MAATVOERING
60-W-767	WEGENBOUW BESTAANDE SITUATIE
60-W-768	WEGENBOUW NIEUWE SITUATIE
60-W-769	WEGENBOUW NIEUWE SITUATIE MAATVOERING
60-W-770	WEGENBOUW DWARSPROFIELEN

OPMERKINGEN

- X X - verhijsing fase 1
- verhijsing fase 2

VERKLARING

- bestaande bestand
- best. bestand, de verwijd.
- te maken bestand
- bestand gebouw
- best. gebouw dat verwijd.
- overkoming
- mecc gebouw (gebouw) as, af metrijn) met meetpunt
- hekwerk/weg
- uitgifteperre
- vergrendelde hoogte
- tijdelijke hoogte
- perkeerregime
- scalgrens
- bestaande boom
- water
- gras
- haagbeplg
- bestaande boom
- bakkenstelige boom
- te verwijderen boom
- best
- bestaande beschoeiing
- nieuwe beschoeiing
- bestaande waterkering
- best waterkering die verwijd
- nieuwe waterkering
- tijdelijke waterkering
- waterpeil
- bestaande RET-hoofdmast RET met u
- zwak met signaalkast/schmast
- verkeersbord bestaand/nieuw
- plantbed
- bestand/clamvand
- peilbuis
- bouwtijd te maken terrein
- bestaande maaiveldhoogte
- te maken maaiveldhoogte
- bestaande bandhoogte
- te maken bandhoogte
- metselgevens
- tegels 50 mm (standaard)
- tegels 80 mm (standaard)
- tegels 400 x 400 mm
- betonsteenbanen 200 mm) (standaard, tussen verharsel)
- betonsteenbanen 120 mm (standaard, tussen verharsel)
- klinkerbestrating
- asfalt verharding
- te maken asfaltverharding
- te fresen asfaltverharding
- betonverharding
- steenmortelgoot verharding
- koning verharding
- inritband
- in-situbeton/pvt met verhoogde band
- in-situbeton/pvt met parkeerbanden
- bestaande tanit
- te plaatsen bank
- trottoirband (type 6/4/66 of 66/cc)
- trottoirpad (afhankelijk type 66/E)
- parkeerband
- parkeerverkeerspvt
- verkeerspvt
- billiard/rolbaanstand
- TPG/Arbo-terrbus
- compleet/ecru bouwsignalisatie grijze, zwarte, rood/grijze
- middengeleider, rubberbanner
- betrottoirrail
- bestaand/ cool med op te hogen en te verlm
- bestaand/ cool med put en berme
- betrottoirlich bestaand/nieuw
- straatlicht bestaand/nieuw
- opbogingsvoorziening
- omgevingsrijafgrenzing
- hottetbend
- perronband
- geleidebestand
- GB - kassiuitband
- GB - geconbend
- GB - gefrzobend
- P - opperclak betheersbeng
- R - rioolput
- T - rioolput
- inclien geen standaard bouwmaterial:
- B - bezt
- G - grijs
- W - wit
- Z - zwart
- Bg - Bergse
- Kl - Kleine Diamant
- Hz - halfsteens verband
- Kv - kloksteg verband

steen formaten:
- 50 = 50/Formaat
- 70 = 70/Formaat
- 100 = 100/Formaat

VERSIE

f			
e			
d			
c			
b	Bestekbekering	M. Ottevanger	02-10-2012
a	Conceptrondo	M. Ottevanger	15-08-2012

Versie | Omschrijving | Tekenaar | Datum

Bestandsnaam / naam SITUATIETEKENING.DWG | Projectcode : 60-036 | Vervolging :

Gemeente Rotterdam
Gemeentewerken
Ingenieursbureau

Gelvenstraat 15
Postbus 6633
3002 AP ROTTERDAM
Telefoon : 010 489 9499
Telefax : 010 489 7931

HILLEGERSBERG-SCHIEBROEK

SCHIEBROEK
WILGENPLASLAAN RECONSTRUCTIE
WILGENPLASLAAN
WEGENBOUW
BESTAANDE SITUATIE MAATVOERING

Behoort bij: | Nummer: | Geografische code: R - H2 | Formaat: | Blad: van | Schaal: 1 : 500 | Versie: b

Getekend : M. OTTEVANGER 14-09-2012
Gecontroleerd : S.N. DUIJM
Gevalideerd : M. BRUIN
Tekeningnr : 60 - W - 766

Pentad | PentadStatus | TitelOpdracht | Bron | Origin | Drw

H:\SVR-STADHOORD\HILLEGERSBERG_SCHIEBROEK_OVERROEIBEKKEN\LAAN\RECONSTRUCTIE_VOORBEREIDINGS_PROJECTFIBRA\TATEKE_TEKENINGEN