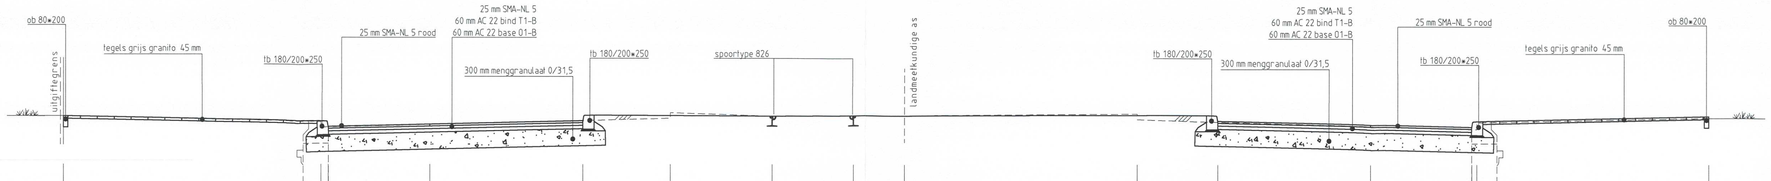
ob 80•200
tegels grijs granito 45 mm
uitgiftegrens
tb 180/200•250
25 mm SMA-NL 5 rood
25 mm SMA-NL 5
60 mm AC 22 bind T1-B
60 mm AC 22 base 01-B
300 mm menggranulaat 0/31,5
spoortype 826
landmeetkundige as

| | | |