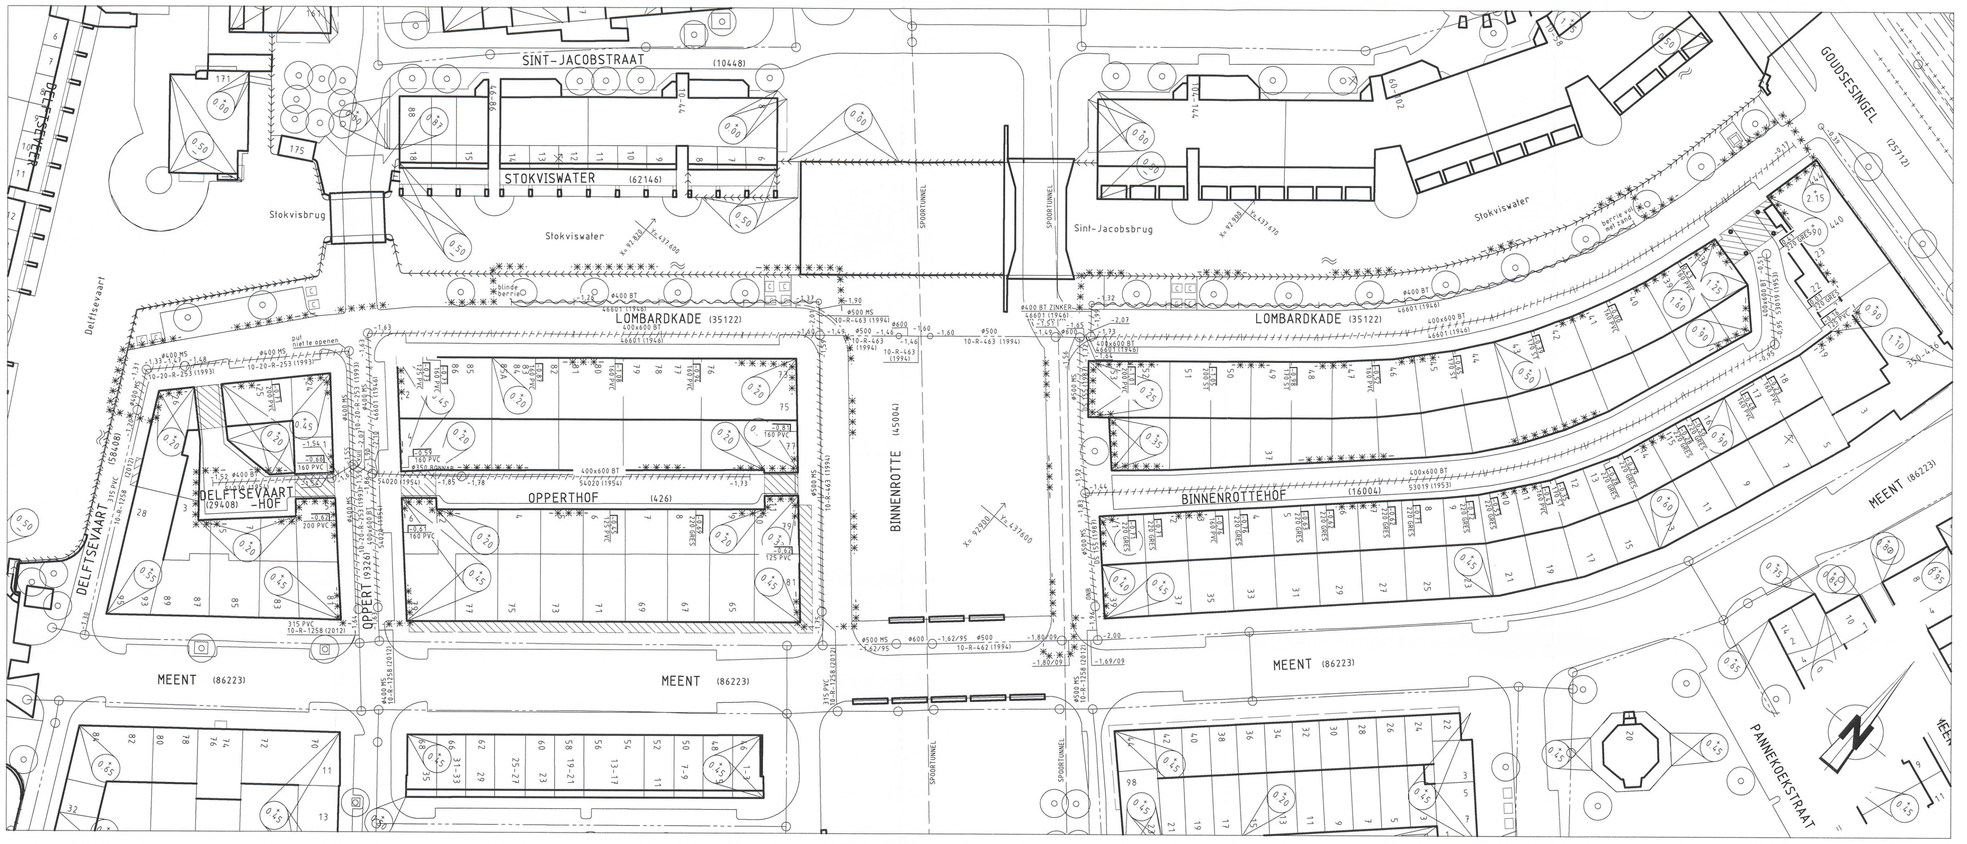

TE VERWIJDEREN RIOLERING

SCHAAL 1:500

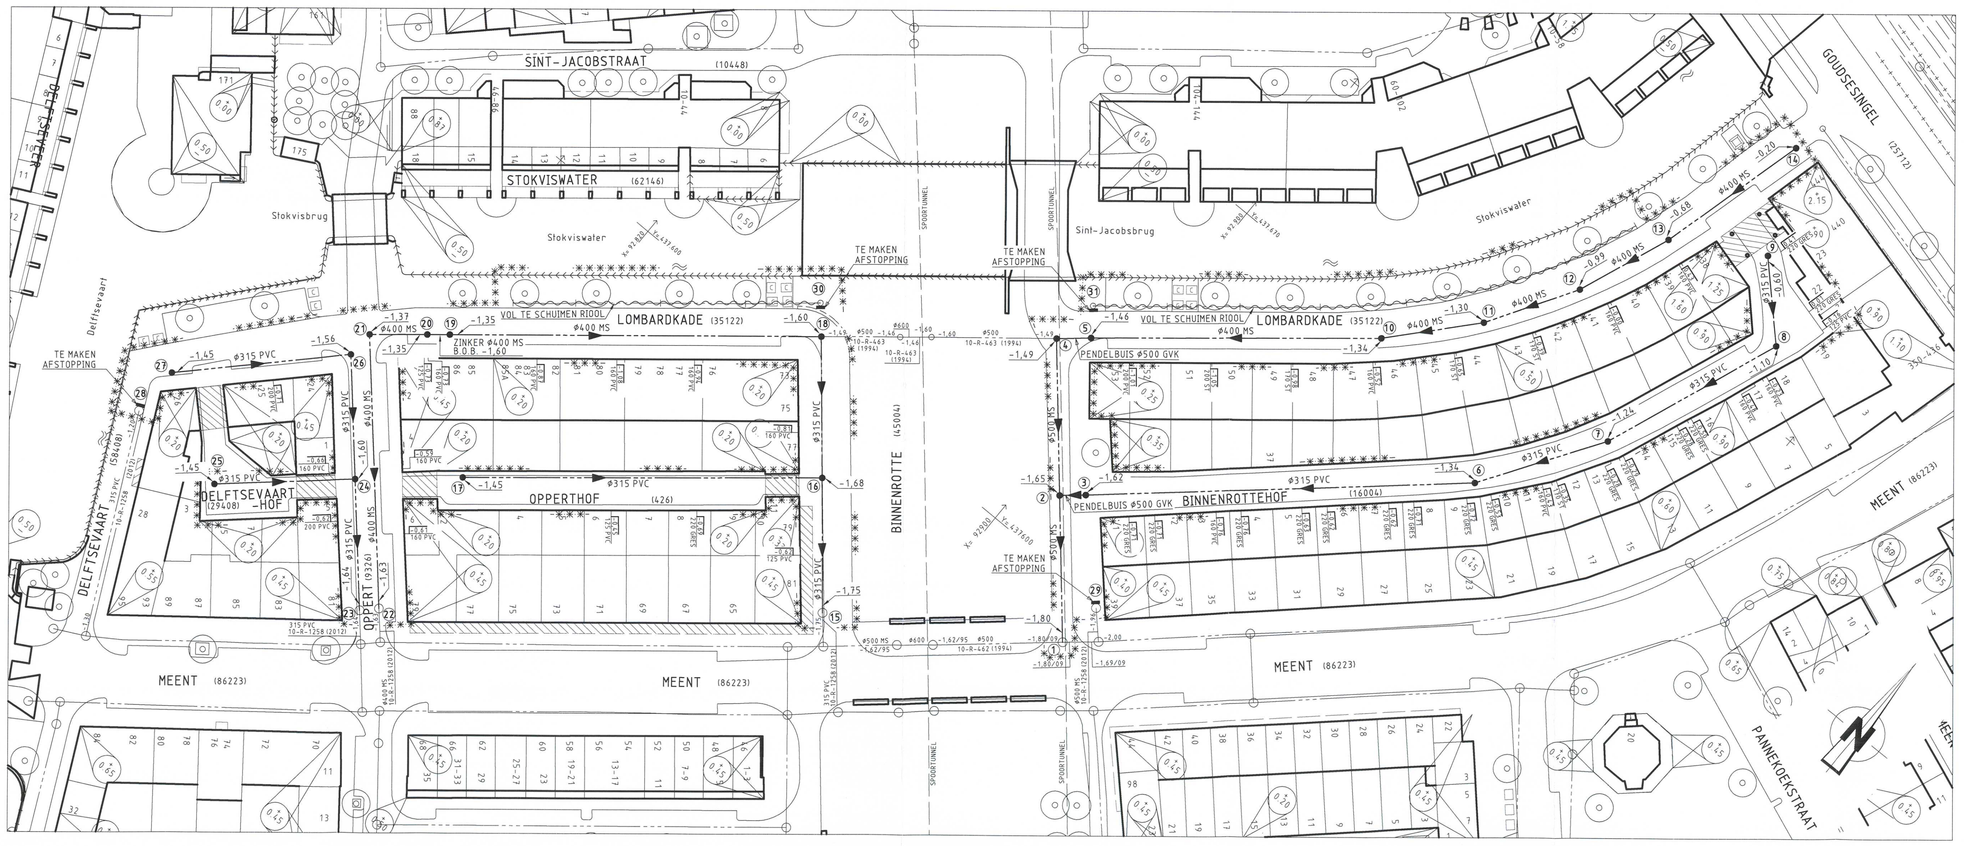

AAN TE BRENGEN RIOLERING

SCHAAL 1:500

OPMERKINGEN

- MATEN ZIJN IN METERS, TENZIJ ANDERS AANGEGEVEN.

- COÖRDINATEN VAN DE PUTTEN

PUT 1:	X= 92923.227	Y=437590.608
PUT 2:	X= 92906.277	Y=437610.358
PUT 3:	X= 92909.762	Y=437613.337
PUT 4:	X= 92888.150	Y=437631.479
PUT 5:	X= 92892.759	Y=437635.430
PUT 6:	X= 92961.523	Y=437658.744
PUT 7:	X= 92975.102	Y=437679.490
PUT 8:	X= 92987.394	Y=437711.427
PUT 9:	X= 92976.056	Y=437722.892
PUT 10:	X= 92932.470	Y=437688.061
PUT 11:	X= 92944.673	Y=437681.712
PUT 12:	X= 92954.166	Y=437697.105
PUT 13:	X= 92960.656	Y=437713.910
PUT 14:	X= 92967.782	Y=437740.827
PUT 15:	X= 92887.049	Y=437567.511
PUT 16:	X= 92871.777	Y=437585.915
PUT 17:	X= 92822.536	Y=437545.531
PUT 18:	X= 92855.680	Y=437605.160
PUT 19:	X= 92804.659	Y=437563.606
PUT 20:	X= 92801.556	Y=437561.081
PUT 21:	X= 92793.596	Y=437554.599
PUT 22:	X= 92825.814	Y=437518.156
PUT 23:	X= 92823.359	Y=437515.698
PUT 24:	X= 92807.946	Y=437533.146
PUT 25:	X= 92789.247	Y=437516.630
PUT 26:	X= 92793.307	Y=437549.729
PUT 27:	X= 92770.839	Y=437527.078
PUT 28:	X= 92770.603	Y=437518.105
PUT 29:	X= 92923.912	Y=437599.024
PUT 30:	X= 92851.754	Y=437609.641
PUT 31:	X= 92889.410	Y=437640.030

VERKLARING

- bestaande toestand
- best. toestand, die vervalt
- te maken toestand
- bestaand gebouw
- best. gebouw dat vervalt
- overbouwing
- nieuw gebouw (geplaand)
- as, of meetlijn met meetpunt
- hekwerk/haag
- uitgiftegrens
- vastgestelde hoogte
- tijdelijke hoogte
- werfgrens
- kredietgrens
- water
- gras
- beplanting
- bestaande boom, (stam-) grootte niet op schaal
- toekomstige boom, (stam-) grootte niet op schaal
- te verwijderen boom, (stam-) grootte niet op schaal
- talud
- bestaande beschoeiing
- nieuwe beschoeiing
- bestaande waterkering
- nieuwe waterkering
- kademuur
- spoorstaat RET/spanmast RET met ov
- paal voor signaleele/zonnepaal
- verkeersbord bestand/nieuw
- geleiderail
- keerwand/damwand
- peilbuis
- bouwrijp te maken terrein
- bestaand DWA / gemengd riool met put en berm
- te leggen DWA / gemengd riool met put
- bestaand RWA riool met put
- te leggen RWA riool met put
- te verwijderen riool
- te vervallen riool, volschuimen
- stroom/richting
- putnummer
- Ø 400 M/S — diameter en type buis
- 74-10-R-043 (1985) — tekeningnummer en jaar van aanleg bestaand riool
- -1.00 -1.10 — schouwpeil
- -0.90 — aanlegpeil b.o.b.
- -3.50 — bestaande maaiveldhoogte
- -3.50 — te maken maaiveldhoogte
- 1.00 160 PVC — huisaansluitleiding met hoogte bovenkant huis en diameter & materiaal
- overstort
- talutbak
- drainagebuis
- collectieve riool
- pensleiding
- gemaal
- afsluiter
- S.P. -1.00 — sifonput
- te maken afstopping
- ONB — onbekend

Rioolkaart : G29 en H29
Bemalingsdistrict: 10

SITUATIE

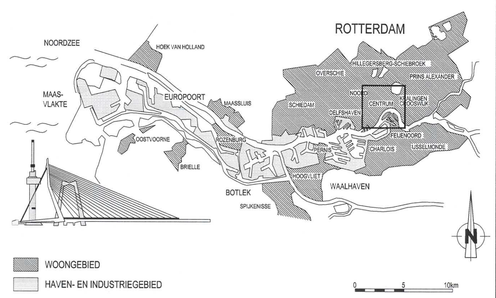

VERSIE

Versie	Omschrijving	Tekenaar	Datum
f			
e			
d			
c			
b	Definitief	C.W. Liu	27-08-2012
a	Voorontwerp	C.W. Liu	13-07-2012

Bestandsnaam : 10-R-1598-1599 B EN -1607 A & 10-W-1600 A.DWG | Projectcode : | Verwijzing : Functioneel advies d.d. 10 augustus 2010

Gemeente Rotterdam
Gemeentewerken
Ingenieursbureau

Galvanistraat 15
Postbus 6633
3002 AP ROTTERDAM
Telefoon : 010 489 6220
Telefax : 010 489 4262

STADSCENTRUM

STADSDRIEHOEK
LOMBARDKADE

RIOLERING
VERWIJDEREN EN AANBRENGEN RIOLERING

Behoort bij :	Nummer :		
Geografische code	01-10-20 01-10-30		
Formaat : 841 x 1050 mm		Blad	van
Schaal :	1:500		bladen

Getekend : C.W. Liu — Parsaf
Gecontroleerd : R. Stam — Parsaf/Datum
Geautoriseerd : R.P. Versteeg — Parsaf/Datum
Tekeningnr. : 10 - R - 1598 — Volgnr. b — Ver.

M:\HO\HA-STADCENTRUM-CENTRUM\LOMBARDKADE\2_VOORBEREIDING\3_PROJECTRESULTATEN\4_TEKENINGEN\2_RIOOLTEKENINGEN