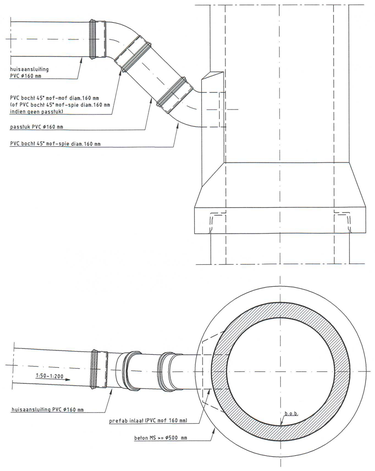

ZIJAANSLUITING 90° OP MS BUIZEN ≥ ø500 MM
(ALLEEN VOOR ÉÉN HUISAANSLUITING)
SCHAAL 1:10

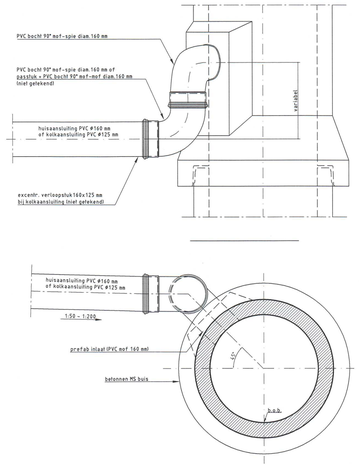

ZIJAANSLUITING 45° OP MS BUIZEN
(ALLEEN VOOR ÉÉN HUISAANSLUITING OF ÉÉN KOLKAANSLUITING)
SCHAAL 1:10

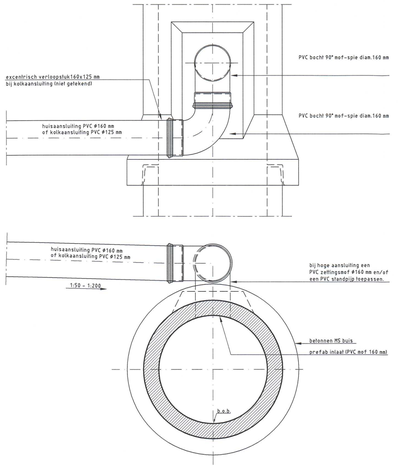

BOVENAANSLUITING MET PVC BOCHT OP MS BUIZEN
(ALLEEN VOOR ÉÉN HUISAANSLUITING OF ÉÉN KOLKAANSLUITING)
SCHAAL 1:10

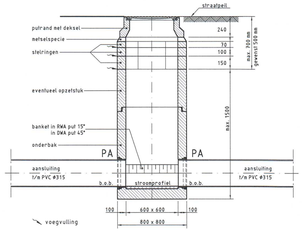

PRINCIPE DETAIL PUTCONSTRUCTIE INW. 600x600 MM
DOORGAAND MET TWEE PREFAB AANSLUITINGEN (PA)
SCHAAL 1:25

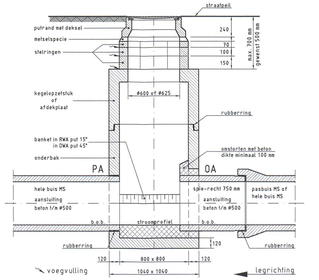

PRINCIPE DETAIL PUTCONSTRUCTIE INW. 800x800 MM MET EEN
PREFAB AANSLUITING (PA) EN EEN OVERMAATSE AANSLUITING (OA)
SCHAAL 1:25

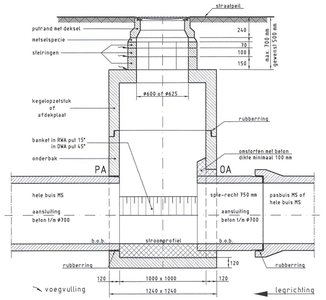

PRINCIPE DETAIL PUTCONSTRUCTIE INW. 1000x1000 MM MET EEN
PREFAB AANSLUITING (PA) EN EEN OVERMAATSE AANSLUITING (OA)
SCHAAL 1:25

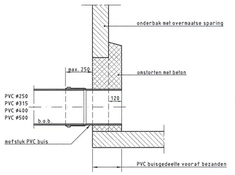

AANSLUITING PVC BUIS OP SPARING VAN ONDERBAK
SCHAAL 1:20

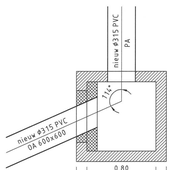

DETAIL PUTNR. 8 (800x800)
SCHAAL 1:25

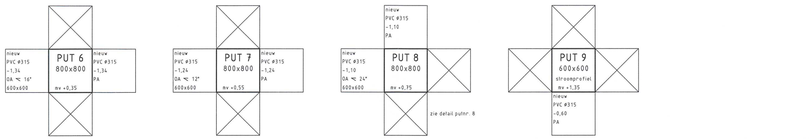

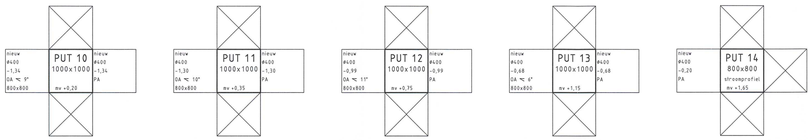

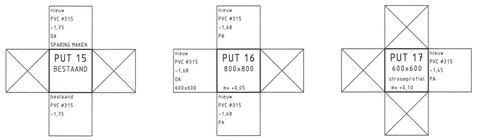

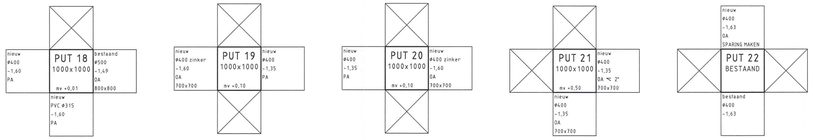

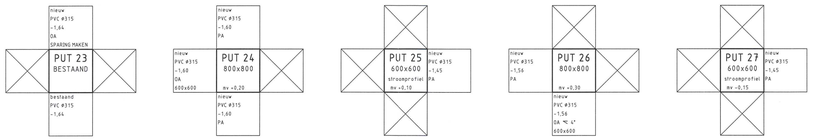

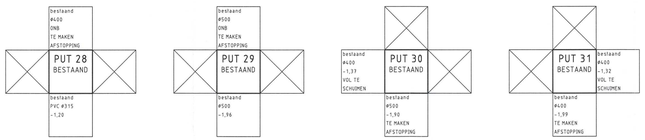

SITUATIE

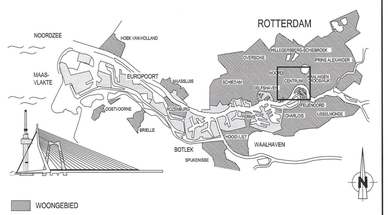

VERSIE

f			
e			
d			
c			
b			
a	Definitief	C.W. Liu	27-08-2012
Versie	Omschrijving	Tekenaar	Datum

Bestandsnaam : 10-R-1598-1598 B EN -1607 A & 10-III-1600 A.DWG | Projectcode : | Vervolging : Functioneel advies d.d. 10 augustus 2010

Gemeente Rotterdam
Gemeentewerken
Ingenieursbureau

Galvanistraat 15
Postbus 6633
3002 AP ROTTERDAM
Telefoon : 010 489 6220
Telefax : 010 489 4262

STADSCENTRUM

STADSDRIEHOEK
LOMBARDKADE

RIOLERING
PUTKRUIZEN EN DETAILS

Behoort bij :		Nummer :	
Geografische code	: 01-10-20	01-10-30	
Format : 594 x 1189 mm		Blad	van
Schaal : 1:10	1:20	1:25	bladen

Getekend : C.W. Liu — Parael/Datum
Gecontroleerd : R. Stam — Parael/Datum
Goedgekeurd : R.P. Versilleg — Parael/Datum
Tekeningnr. : 10 - R - 1607 — a
Vrijkrijgindatum: — Bestf: — Vrijkrijgt: — Vw:

M:\GWW-STADCENTRUM\CENTRUM\LOMBARDKADE\2_VOORBEREIDINGS_PROJECTRIBU\TATEN_TEKENINGEN\2_RIOOL\TEKENINGEN\