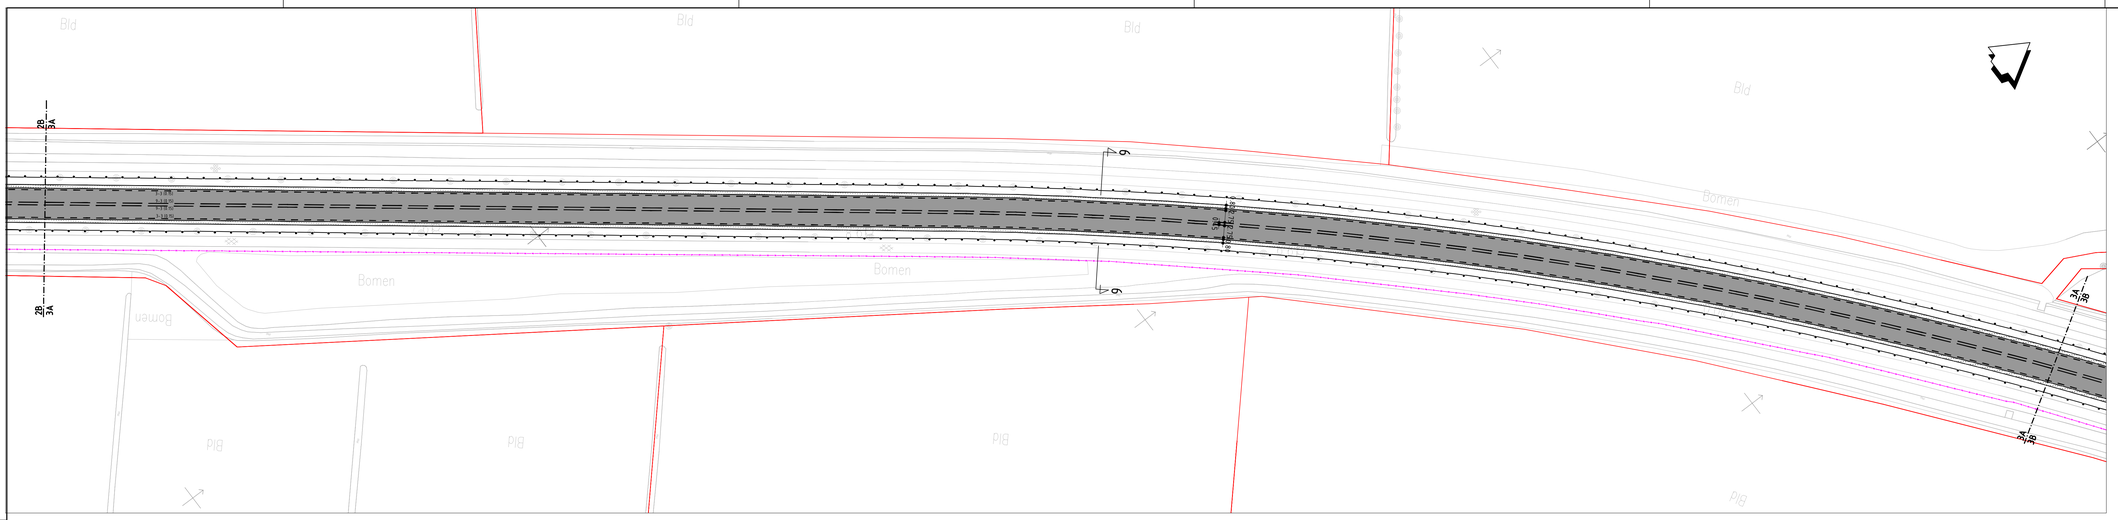

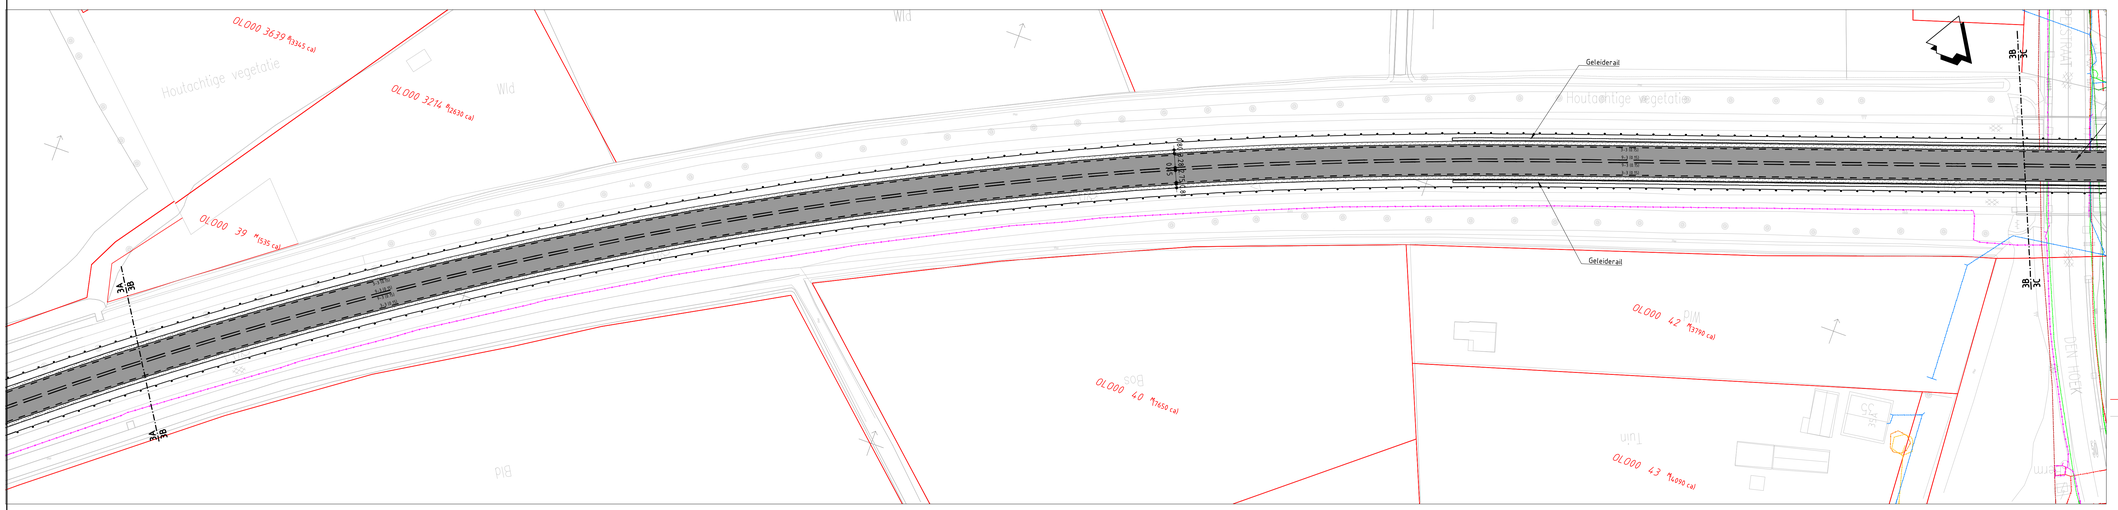

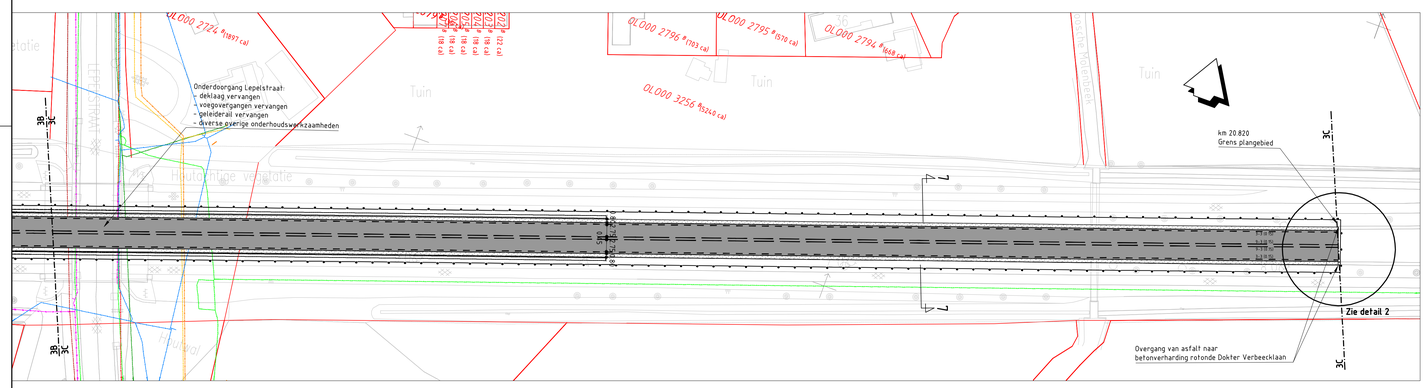

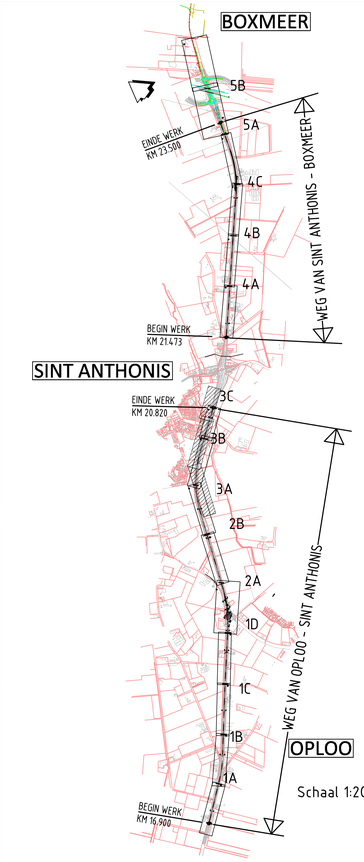

VERKLARING:

Bestaand

- Kadastrale grens
- GBKN
- 1442 Kadastraal nummer
- Lichtmast
- Boom
- Verkeersbord
- Paal
- ANWB mast
- VRI-mast
- Asfalt verharding
- Beton verharding
- Elementen verharding
- Tegel verharding
- Natuursteen verharding

Plan

- Werkgrens
- Asfalt verharding rijbaan
- Asfalt verharding fietspad
- Beton verharding
- Betonstraatsteen verharding
- Gebakken klinker verharding
- Betontegels 0.30x0.30 m
- Bermcrete
- Gras
- 18.6 Bestaande kilometrering
- 03-A1-B1-B30 Lijntype markering
- Kolkafvoer
- Duiker
- Geleiderail (breedte 60 cm)

LEGENDA

- Eurofiber (datatransport)
- KPN (datatransport)
- Provincie Noord Brabant (datatransport)
- RWS Limburg (datatransport)
- RWS Wegen Oost (datatransport)
- Ziggo (datatransport)
- Endinet (gas lage druk)
- Endinet (gas hoge druk)
- Gasunie (buisleiding gevaarlijke inhoud)
- Provincie Noord Brabant (laagspanning)
- RWS Limburg (laagspanning)
- RWS Wegen Oost (laagspanning)
- Enexis (laagspanning)
- Enexis (middenspanning)
- Tennet (hoogspanning)
- Gemeente Sint Anthonis (riool onder druk)
- Gemeente Boxmeer (riool onder druk)
- WS Aa en Maas (riool onder druk)
- Gemeente Sint Anthonis (vrij verval riool)
- Gemeente Boxmeer (vrij verval riool)
- RWS Limburg (vrij verval riool)
- Brabant Water (drinkwater)

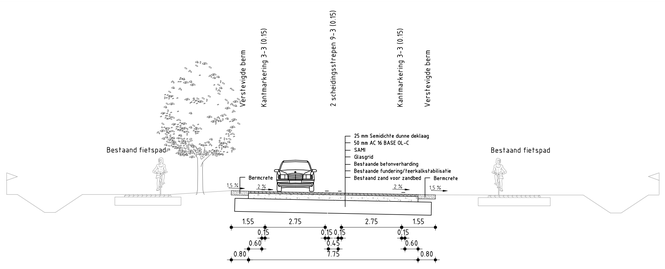

dwarsprofiel 6-6
schaal 1:100

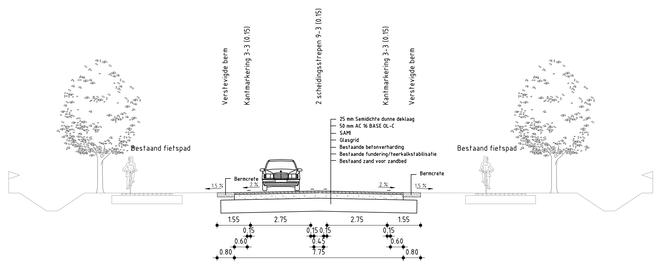

dwarsprofiel 7-7
schaal 1:100

Provincie Noord-Brabant	Directie Economie & Mobiliteit			ing.bureau uitbesteding	
Bureau: V.I.W.	Brabantlaan 152 16 TV 's-Hertogenbosch Telefoon (073) 681 28 12			ARCADIS 5903	
N272; Beek en Donk (N279) - Boxmeer (A73)					
Overlaging gedeelte Oploo-St Anthonis-Boxmeer Bestektekening				Besteknummer 272.05.01.2012	
Situatie tekening Overlaging wegvak Oploo - St Anthonis km 19.600 - km: 20.800				schaal: 1:100/1:500 formaat: A0	
getekend	Brandc	datum	13-09-2012	in 8 bladen	blad nr. 3
gecontroleerd	P. Feller	datum	14-09-2012	projectnummer	272.05
vrijgegeven	P. Feller	datum	14-09-2012	code	-
status	Definitief	versie	A	registratienummer	0764466632