



dwarsprofiel 8-8
schaal 1:100

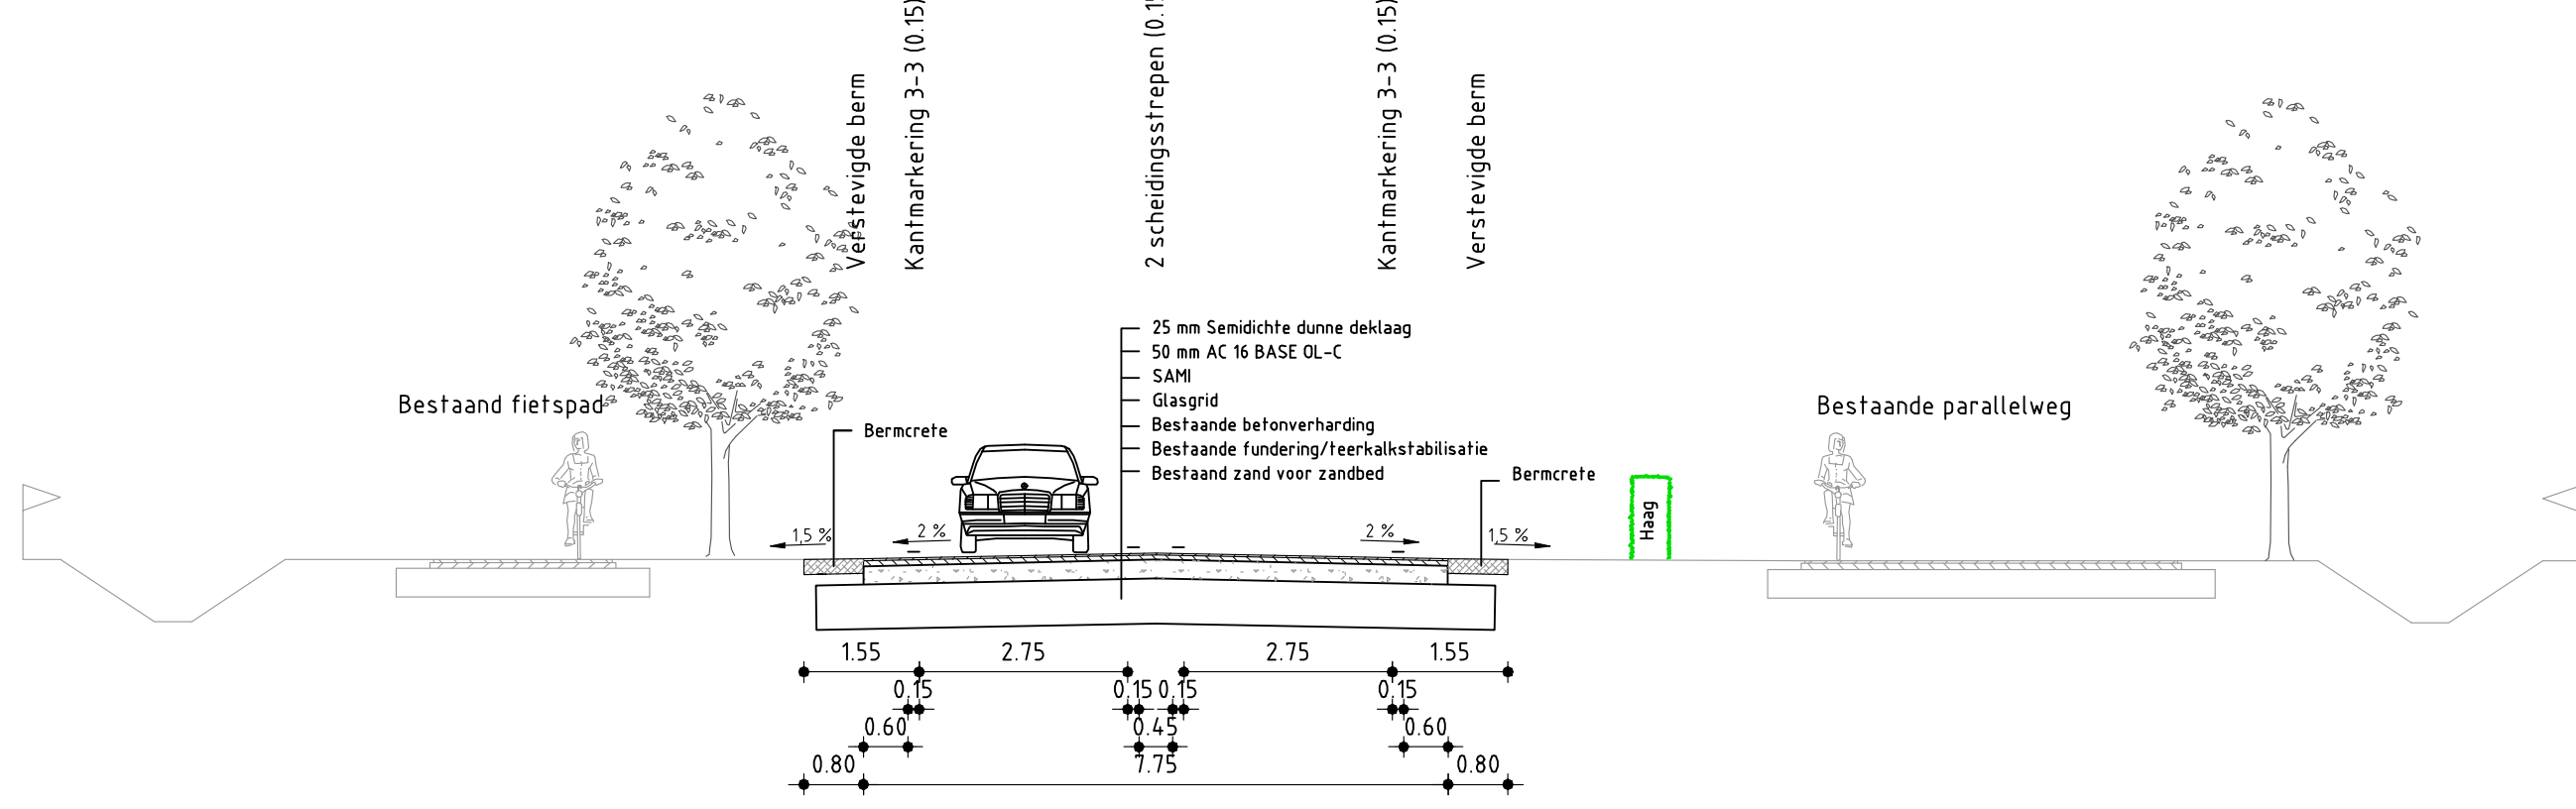

dwarsprofiel 9-9
schaal 1:100

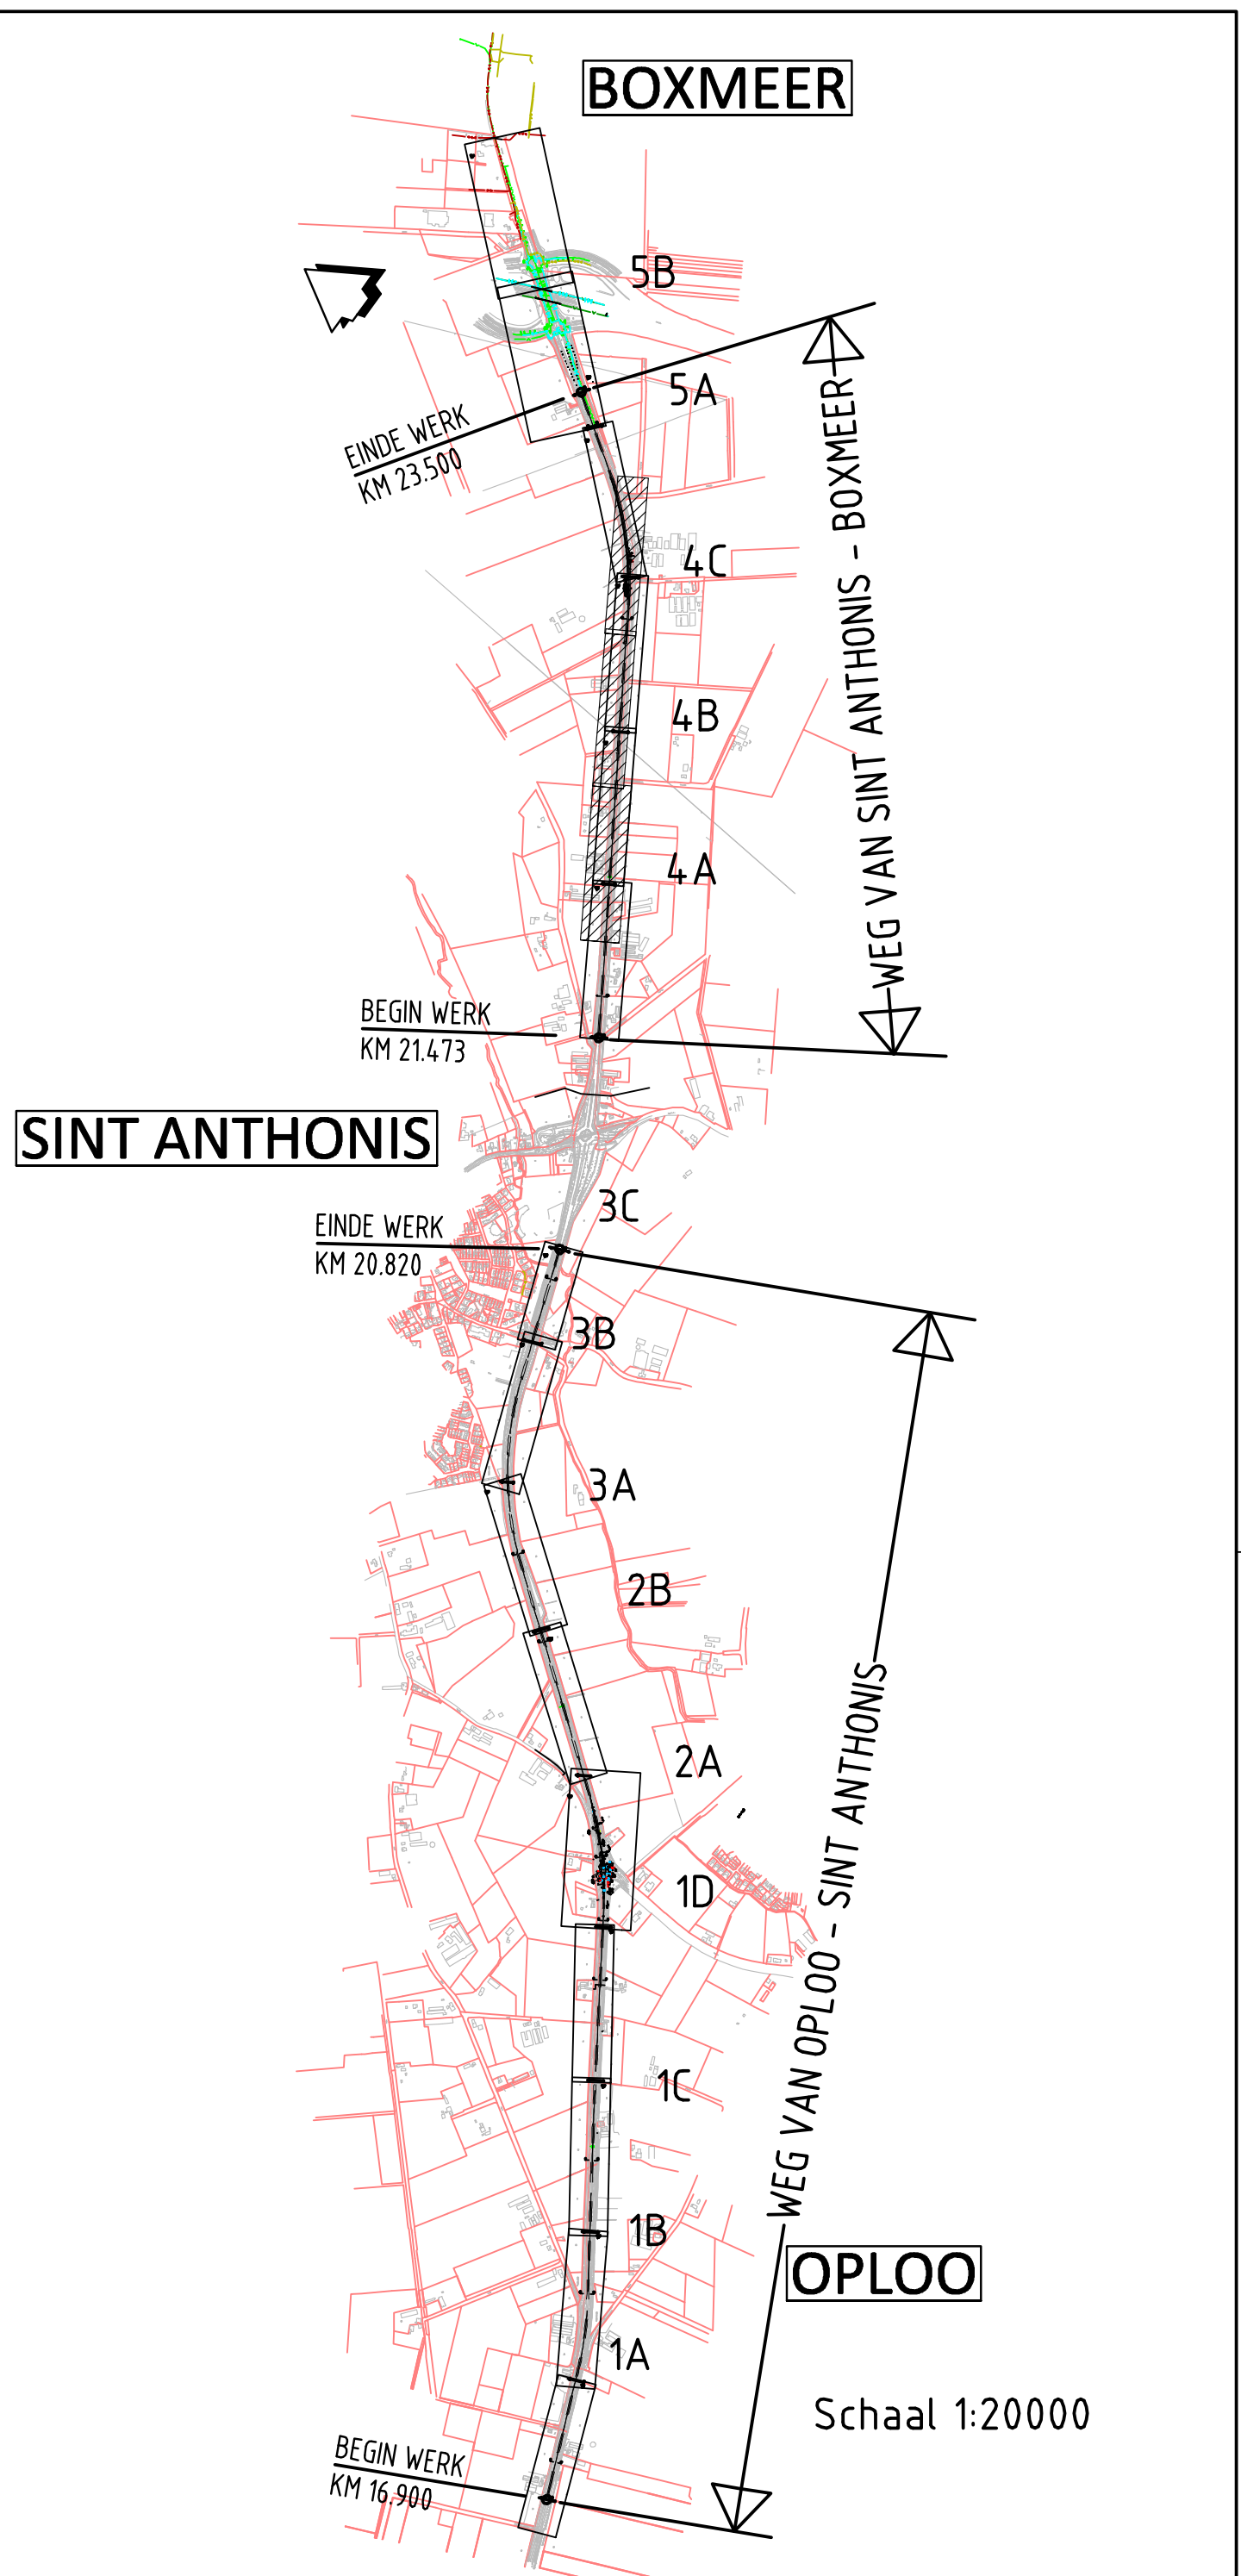

VERKLARING:

Bestaand	Plan
Kadastrale grens	Werkgrens
GBKN	Asfalt verharding rijbaan
14.42	Asfalt verharding fietspad
Lichtmast	Beton verharding
Boom	Betonstraatsteen verharding
Verkeersbord	Gebakken klinker verharding
Paal	Betontegels 0.30x0.30 m
ANWB mast	Bermcrete
VRI-mast	Gras
Asfalt verharding	Bestaande kilometreling
Beton verharding	Lijntype marking
Elementen verharding	Kolkafvoer
Tegel verharding	Duiker
Natuursteen verharding	Trottoirkolk/straatkolk

LEGENDA

- Eurofiber (datatransport)
- KPN (datatransport)
- Provincie Noord Brabant (datatransport)
- RWS Limburg (datatransport)
- RWS Wegen Oost (datatransport)
- Ziggo (datatransport)
- Endinet (gas lage druk)
- Endinet (gas hoge druk)
- Gasunie (buisleiding gevaarlijke inhoud)
- Provincie Noord Brabant (laagspanning)
- RWS Limburg (laagspanning)
- RWS Wegen Oost (laagspanning)
- Enxelis (laagspanning)
- Enxelis (middenspanning)
- Tennet (hoogspanning)
- Gemeente Sint Anthonis (riool onder druk)
- Gemeente Boxmeer (riool onder druk)
- WS Aa en Maas (riool onder druk)
- Gemeente Sint Anthonis (vrij verval riool)
- Gemeente Boxmeer (vrij verval riool)
- RWS Limburg (vrij verval riool)
- Brabant Water (drinkwater)

Provincie Noord-Brabant		Directie Economie & Mobiliteit		ing bureau uitbesteding	
Bureau: V.I.W.		Brabantlaan 1526 TV 's-Hertogenbosch		ARCADIS	
N272, Beek en Donk (N279) - Boxmeer (A73)		Telefoon (073) 681 28 12		5903	
Overlating gedeelte Oploo-St Anthonis-Boxmeer				Besteknummer	
Bestektekening				272.05.01.2012	
Situatie tekening				schaal: 1100/1500	
Overlating wegvak St Anthonis - Boxmeer				formaat: A0	
km: 20.800	- km: 22.800	datum: 13-09-2012	in: 8 bladen	blad nr: 1	
gecontroleerd	P. Feller	datum: 14-09-2012	projectnummer	272.05	
vrijgegeven	P. Feller	datum: 14-09-2012	code	-	
status	Definitief	versie: A	registratienummer	876446632	