




Detail 1: Overgang beton op nieuw beton
schaal 1:50

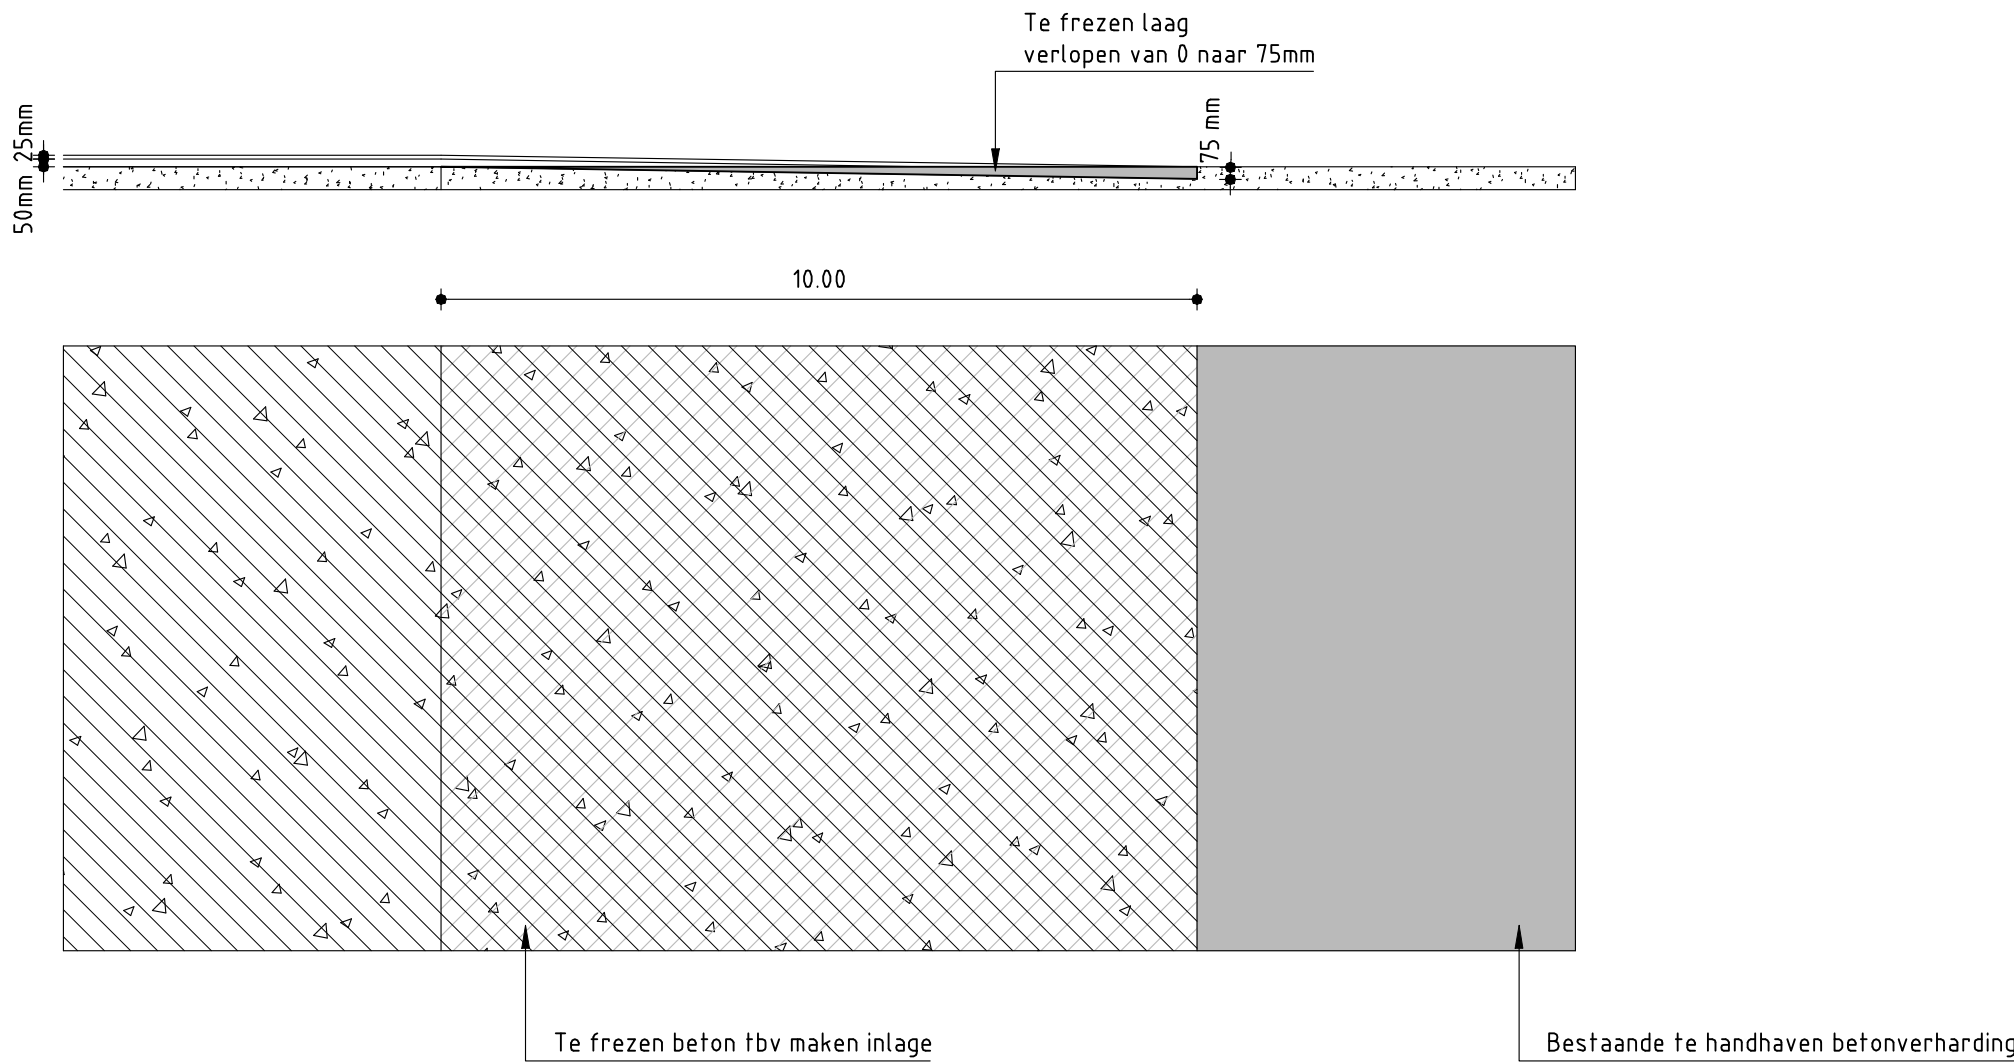


Detail 2: Overgang beton op asfalt
schaal 1:50

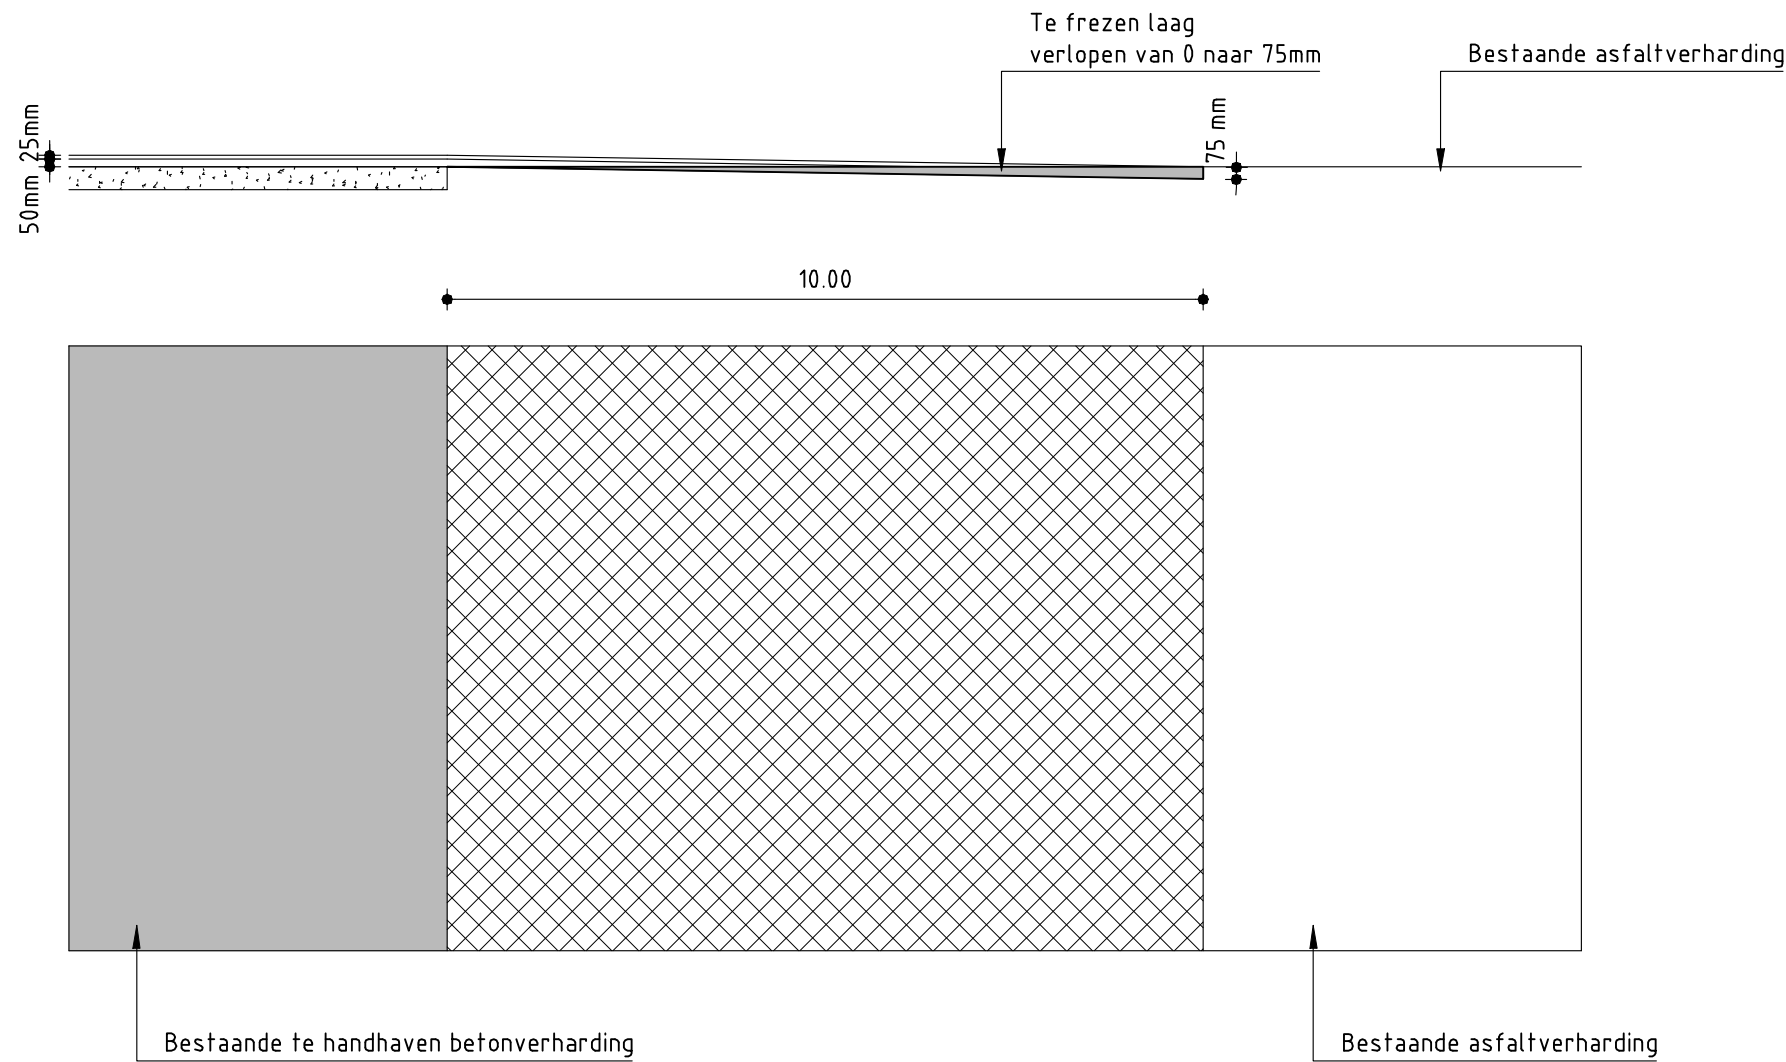

Detail 4: Busperron
schaal 1:50

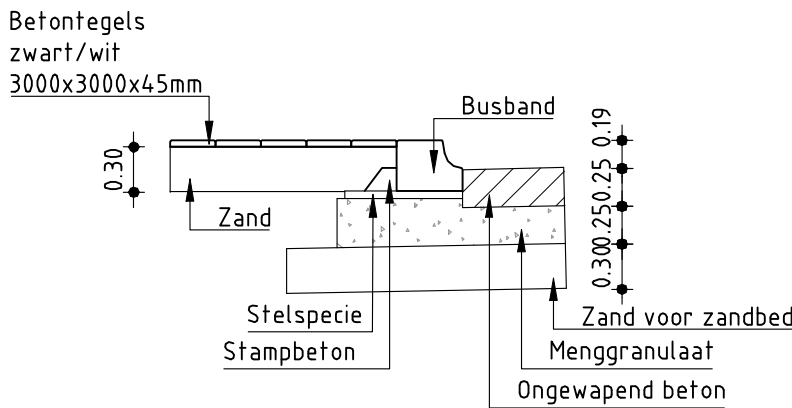

Detail 3: bermcrete
schaal 1:50

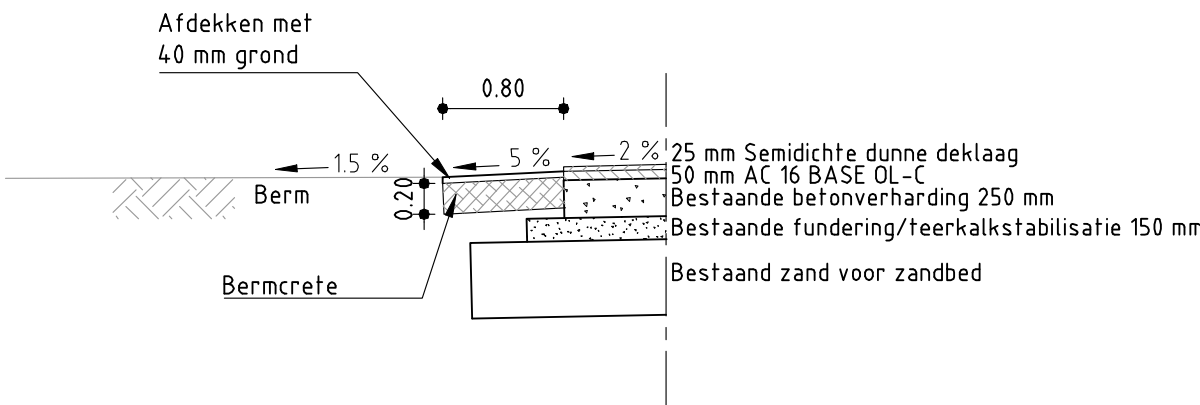

VERKLARING:

- Te frezen
- Te overlagen
- Bestaand beton
- Asfalt

Provincie Noord-Brabant		Directie Economie & Mobiliteit		ing.bureau uitbesteding:	
Bureau: V.I.W.		Brabantlaan 15216 TV 's-Hertogenbosch		5903	
N272; Beek en Donk (N279) – Boxmeer (A73)		Overlaging gedeelte Oploo–St Anthonis–Boxmeer		Besteknummer	
Bestektekening		Detailtekening		272.05.01.2012	
Standaard details		schaal: 1:50		formaat: A2	
km: 16.900 – km: 23.500		getekend		blad nr.	
gecontroleerd		datum		in 8 bladen	
vrijgegeven		datum		projectnummer	
status		datum		code	
Definitief		versie		registratienummer	
		A		076446632	