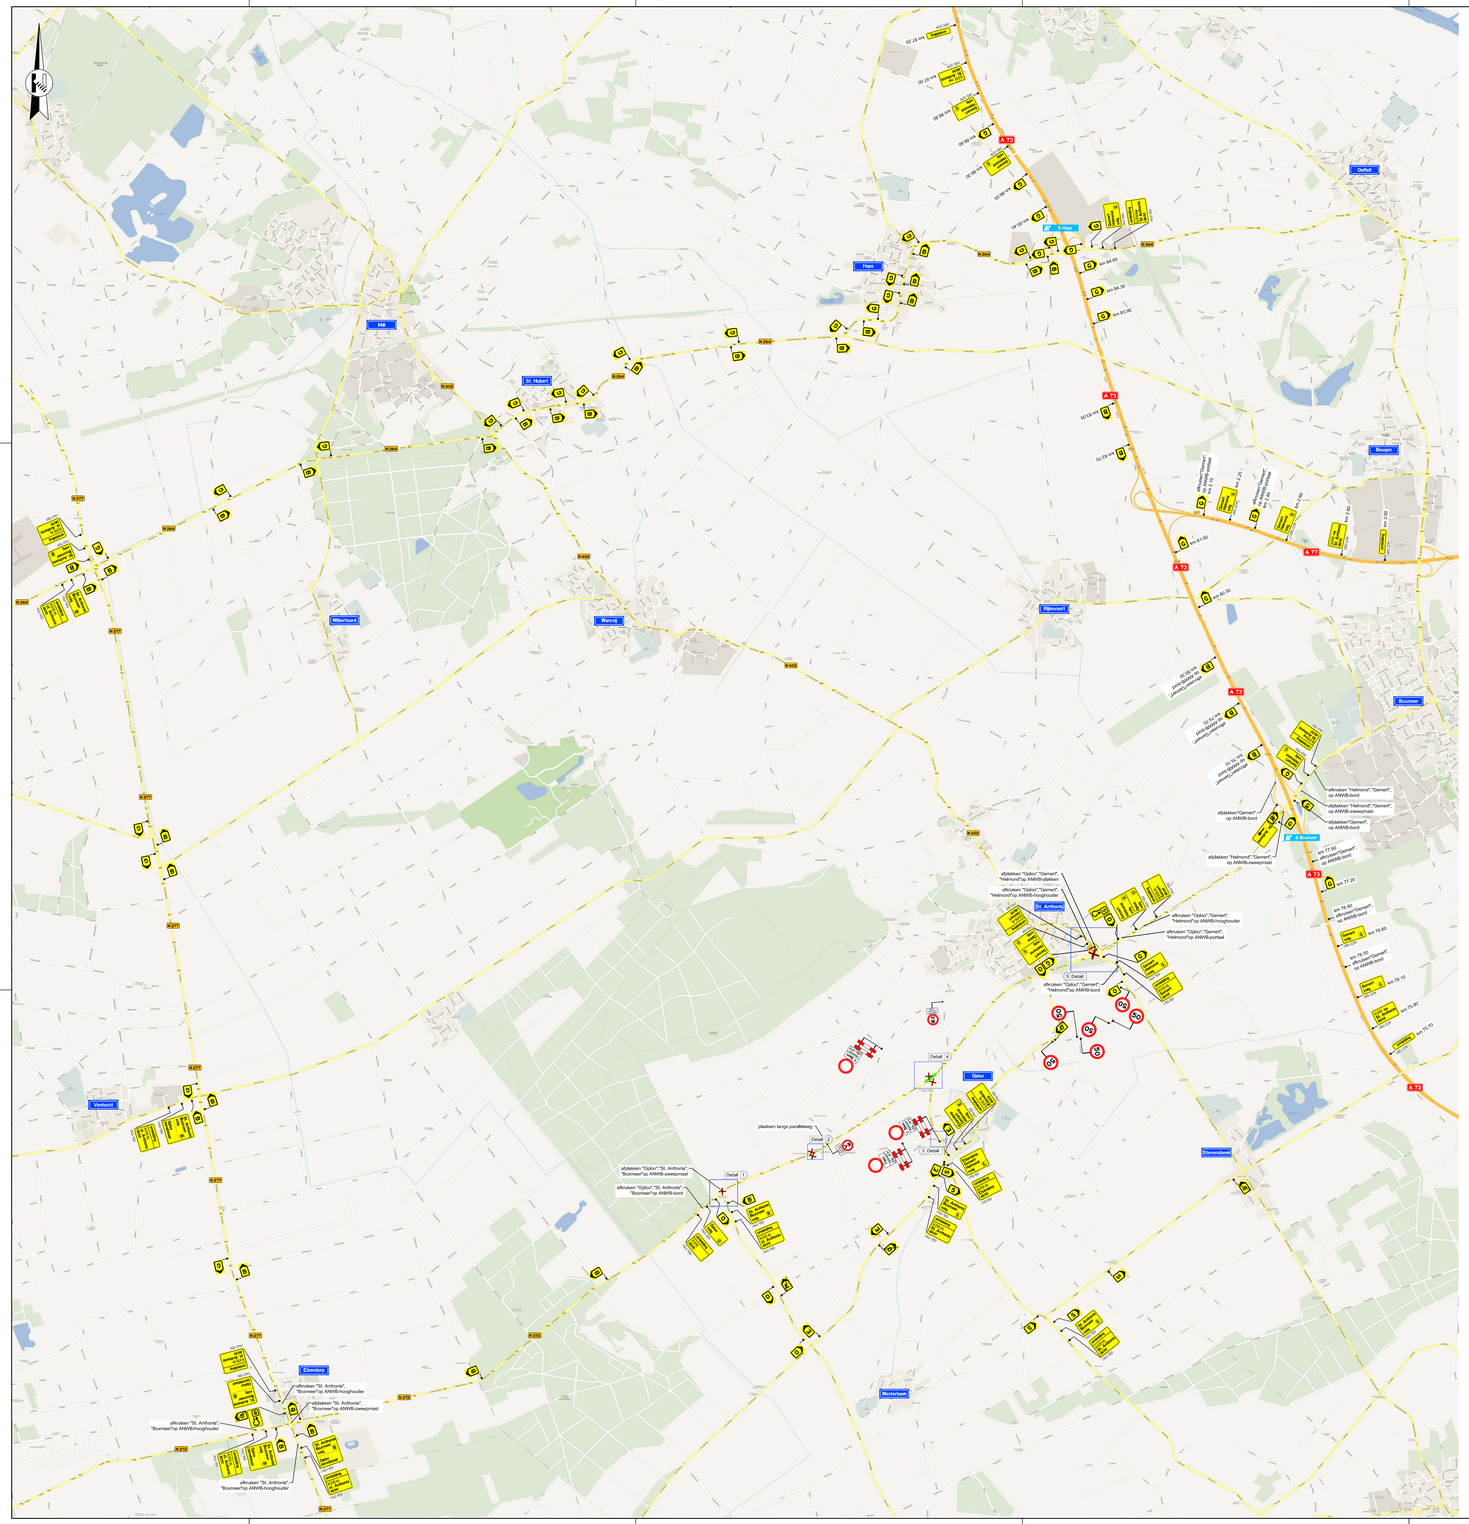
Detail 1
Detail 2
Detail 3
Detail 4
Detail 5
Legenda
werkvak
afsluiting/dicht wegvak
afzetting
geleidebaken: in langsafzetting h.o.h. 25 m
in buitenbocht h.o.h. 5 m
in binnenbocht h.o.h. 25 m
tijdelijke verharding
letterafmeting tekstbord
routebord
plaatsen publicatiebord
N272
BEK
VAN: OLOAN 1 AN1 MN
TOT: OLOAN 1 AN1 MN
(2 stuks)
plaatsen minimaal twee weken voor aanvang werkzaamheden
Provincie Noord-Brabant
Directie Economie & Mobiliteit
Brabantlaan 1 5216 TV 's-Hertogenbosch
Telefoon (073) 681 28 12
ing.bureau uitbesteding:
vanRens
Bureau: VRW
N272 Beek en donk (N279) - Bomeer (A73)
Herinrichting N272 gedeelte Oploo - Boxmeer (A73)
Omleiding /afzetting situatie
Besteksteekeningen
fase 2 Kruising naar Oploo
km: 18,670 - km: 19,500
Bestek nummer
272.05.01.2012
dienstjaar:
schaal 1:1000
formaat A0x1
getekend N. de Jong datum 24-09-2012 in 4 bladen blad nr. 2
gecontroleerd R. van Baal datum 24-09-2012 projectnummer
vrijgegeven H. van Doornmalen datum 24-09-2012 code
status Definitief versie 0 regelbrafelnummer T12057-202
G:\Algemeen\Projecten O&A\T12057 (N272 - Provincie Noord-Brabant)\009 Tekeningen\T12057-201-204-A-variant.dwg