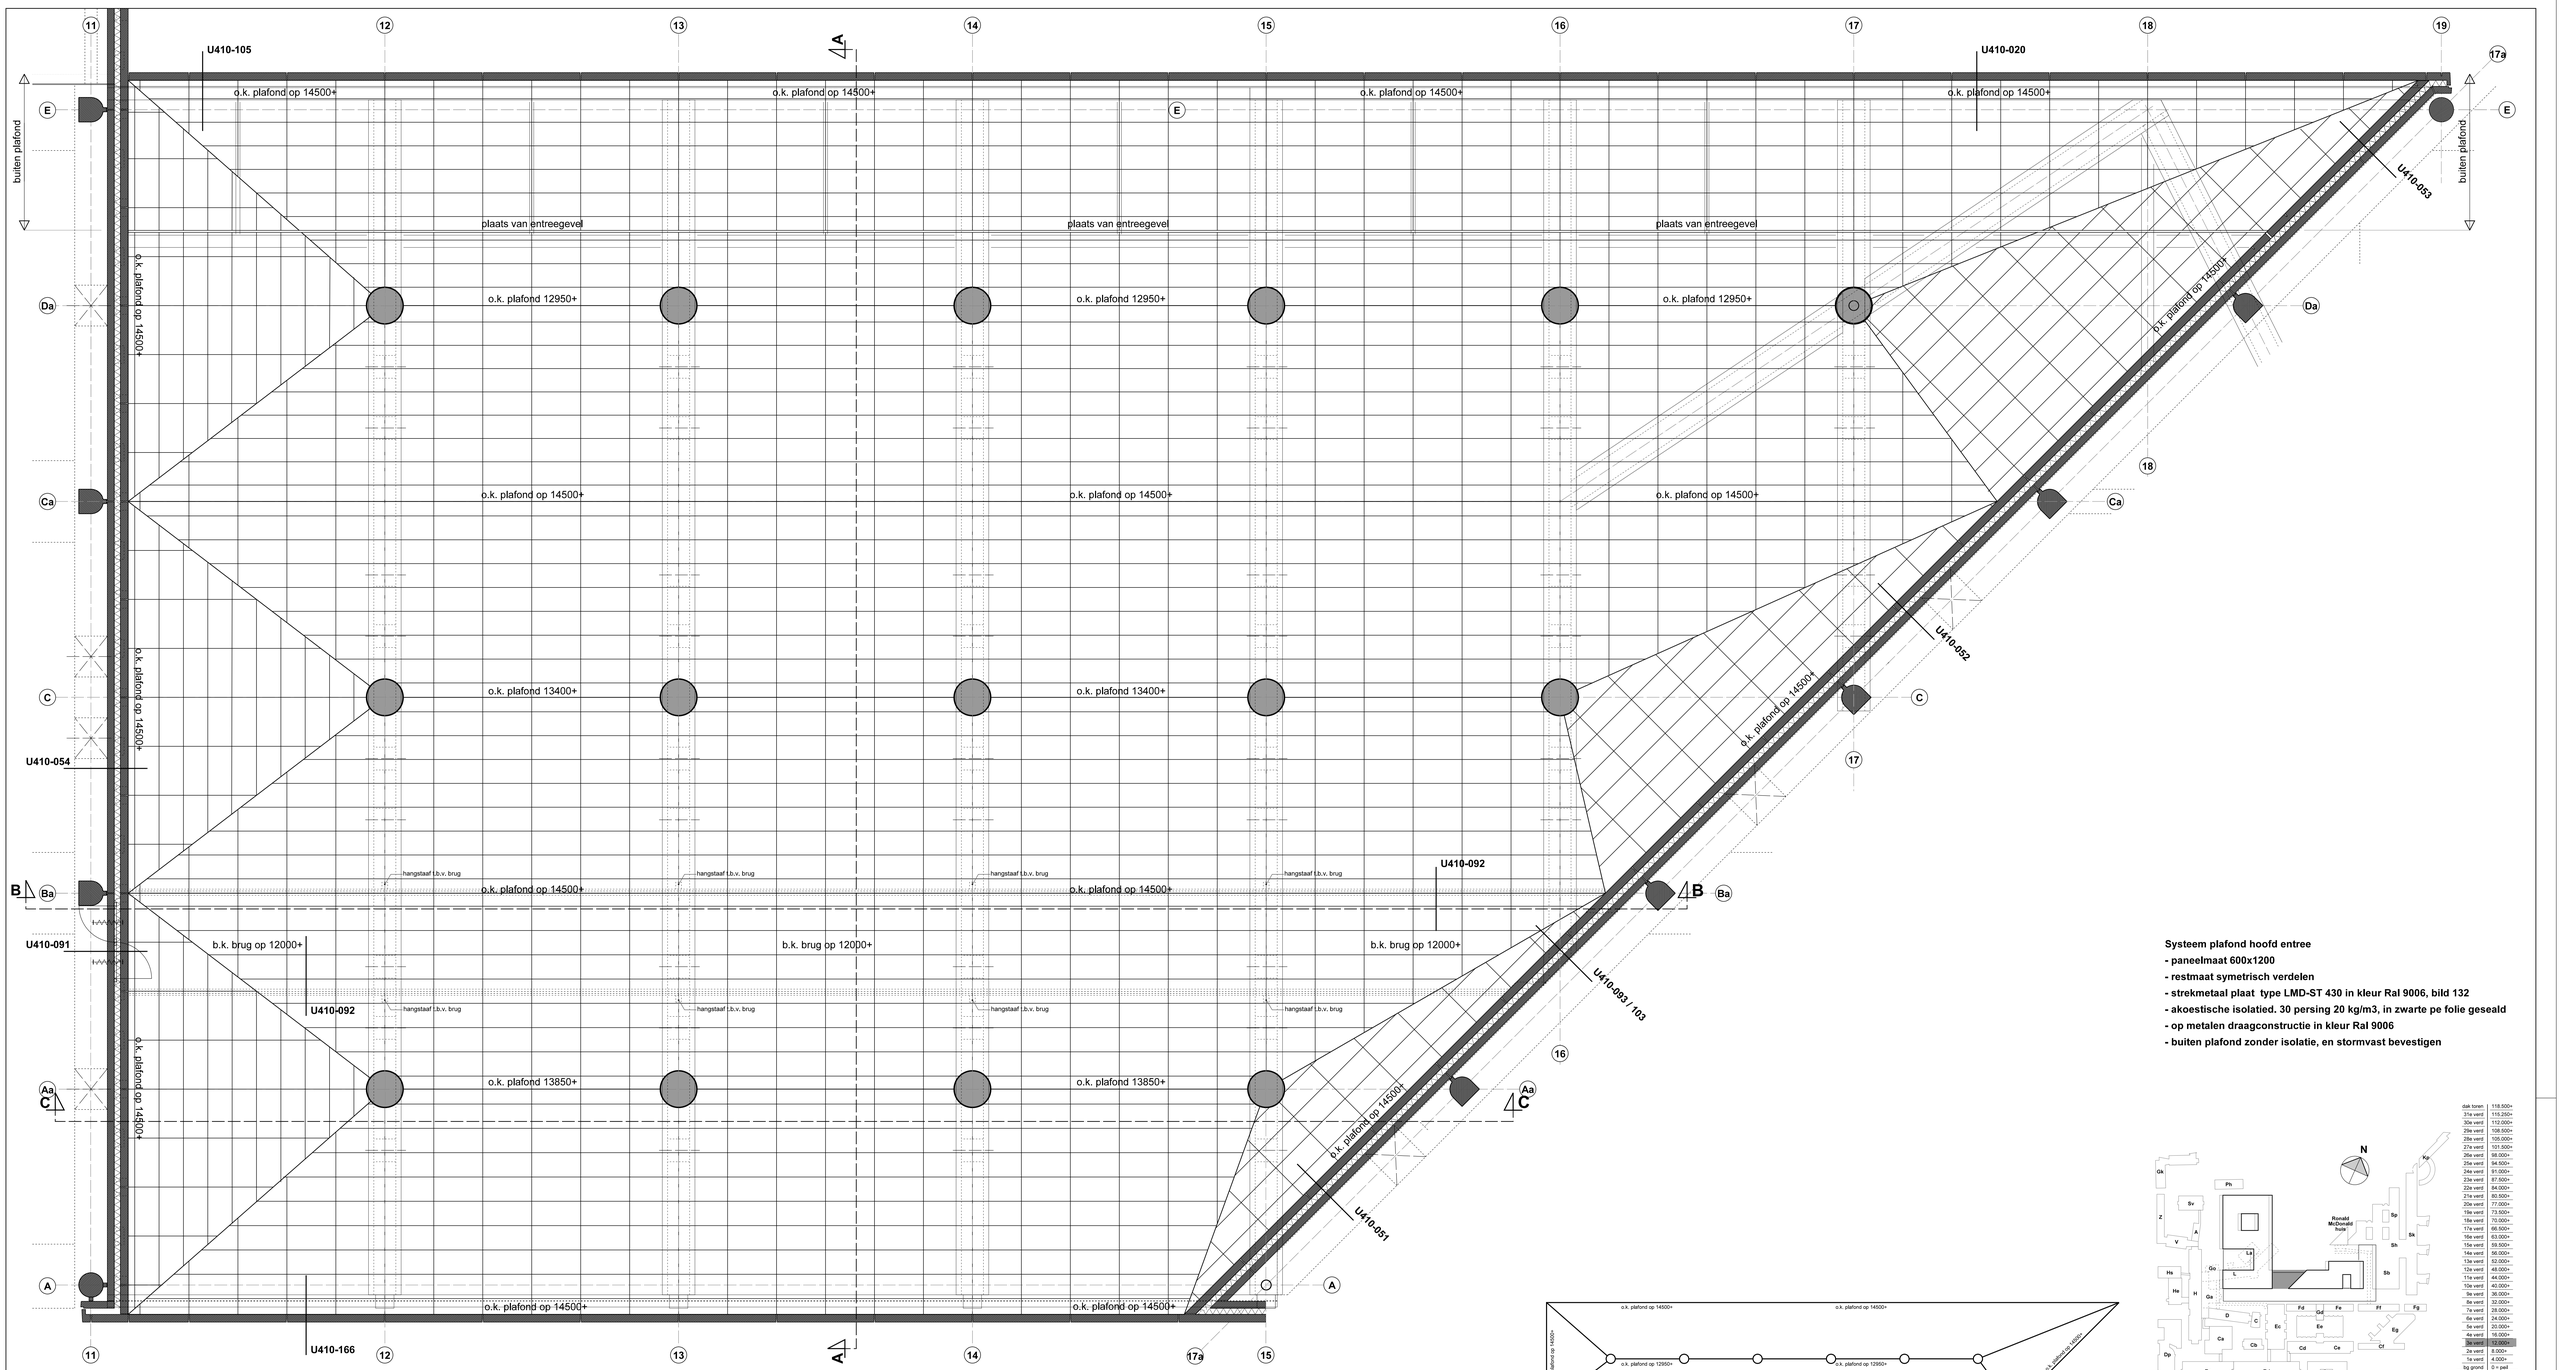

principe verdeling plafondpanelen

uitwerking plafond en installaties door aannemer en installateurs

Systeem plafond hoofd entree
- paneelmaat 600x1200
- restmaat symetrisch verdelen
- strekmetaal plaat type LMD-ST 430 in kleur Ral 9006, bild 132
- akoestische isolatied. 30 persing 20 kg/m3, in zwarte pe folie geseald
- op metalen draagconstructie in kleur Ral 9006
- buiten plafond zonder isolatie, en stormvast bevestigen

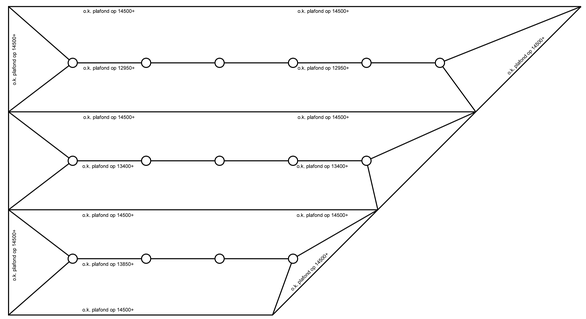

peilmaten onderzijde plafond hoofdentree

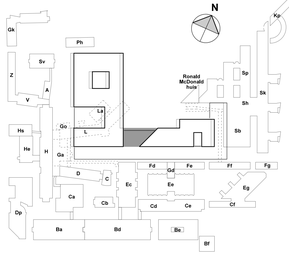

dak toren	118.500+
31a verd	115.250+
30a verd	112.000+
29a verd	108.500+
28a verd	105.000+
27a verd	101.500+
26a verd	98.000+
25a verd	94.500+
24a verd	91.000+
23a verd	87.500+
22a verd	84.000+
21a verd	80.500+
20a verd	77.000+
19a verd	73.500+
18a verd	70.000+
17a verd	66.500+
16a verd	63.000+
15a verd	59.500+
14a verd	56.000+
13a verd	52.000+
12a verd	48.000+
11a verd	44.000+
10a verd	40.000+
9a verd	36.000+
8a verd	32.000+
7a verd	28.000+
6a verd	24.000+
5a verd	20.000+
4a verd	16.000+
3a verd	12.000+
2a verd	8.000+
1a verd	4.000+
bg grond	0 = peil
buiteni	1.500-
kelder	3.350-

tekening alleen t.b.v. principe plafondindeling

2e UITGIFTE	05-11-2010	voor uitvoering
1e UITGIFTE	28-09-2010	
	datum	omschrijving

Wilgenbos 20 - Postbus 298 - 3300 AG - Dordrecht - T (078) 633 06 60
www.egm.nl - gecertificeerd: ISO 9001:2000

EGM architecten

project	projectnummer
Erasmus MC, Tranche 1	A99100.22

BOUWUITVOERING

omschrijving
Principe Plafond Hoofdentree

datum	schaal	formaat	tekeningnummer					
			fase	bouwdeel	niv0	nummer	wij	
05-11-2010	1 : 50	A0 (1260)	BU	Oost	03	822	A	

© EGM architecten
Dit tekening mag niet zonder toestemming van EGM architecten worden gebruikt of gekopieerd

versie 2008