


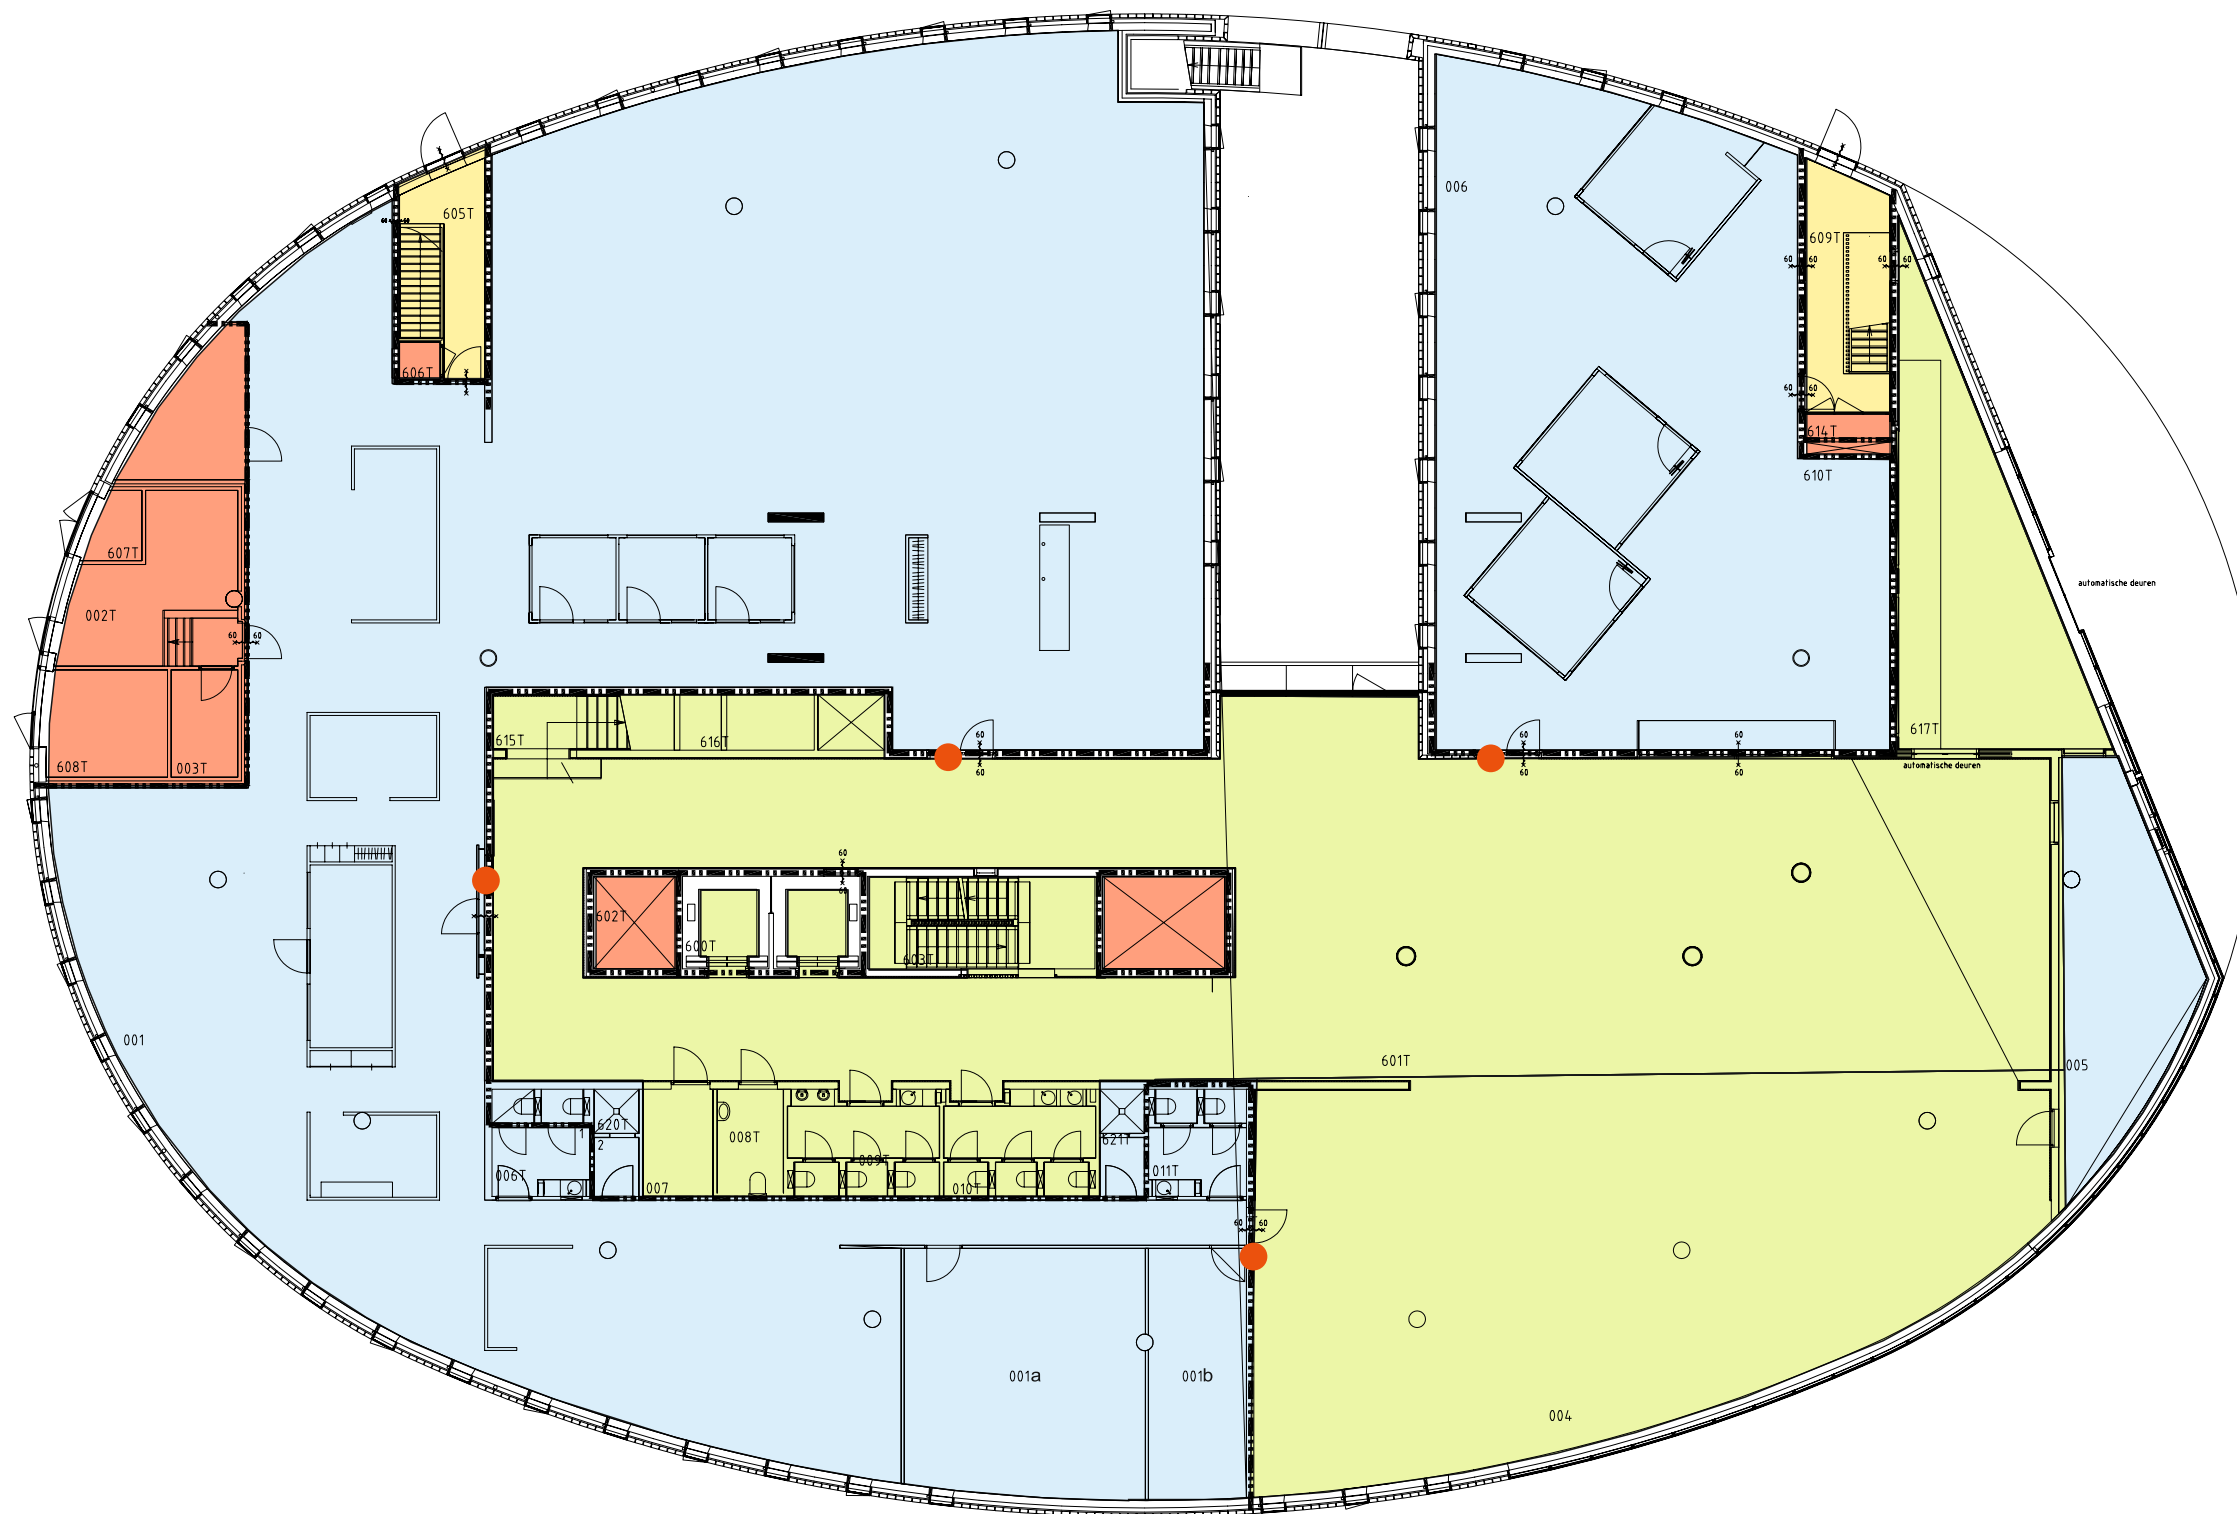

-

JA	PAR:	WERK: KENNISPOORT				BUBB. BESTEK	
		01-01-07	DATUM:	ONDERWERP: NIVEAU -1		OPDRACHT NR.:	
REVISE	INTEGRO			BOUWTECHNISCHE DIENST  EINDHOVEN	SCHAAL: 1:100		AANTAL BL.: 11
		GET. 28-02-2003	CL.		FORM	TEK. NR.:	
		FIRMA-NAAM			A1	88-1D-AP-0	




- Beveiligd gebied
- Publiek gebied
- Vitaal gebied
- Publiek toegankelijk gebied (calamiteiten/vluchtroute)
- Kaartlezer




MODUULMAAT = 1.24x1.24m

EYE	PAR.	WERK: KENNISPOORT				BIJBEH. BESTEK			
		ONDERWERP: NIVEAU 0				OPDRACHT NR.:			
12-23-23	DATE	DIENST HUISVESTING		SCHAAL: 1:100		AANTAL BL.: 11		BLAD: 3	
REVISE	WIZIGING	TU/e ENDHOVEN		GET. 28-02-2003		CL.	FORM.	TEK. NR.:	
				FIRMA-NAAM		A1		8800D-AP-0	




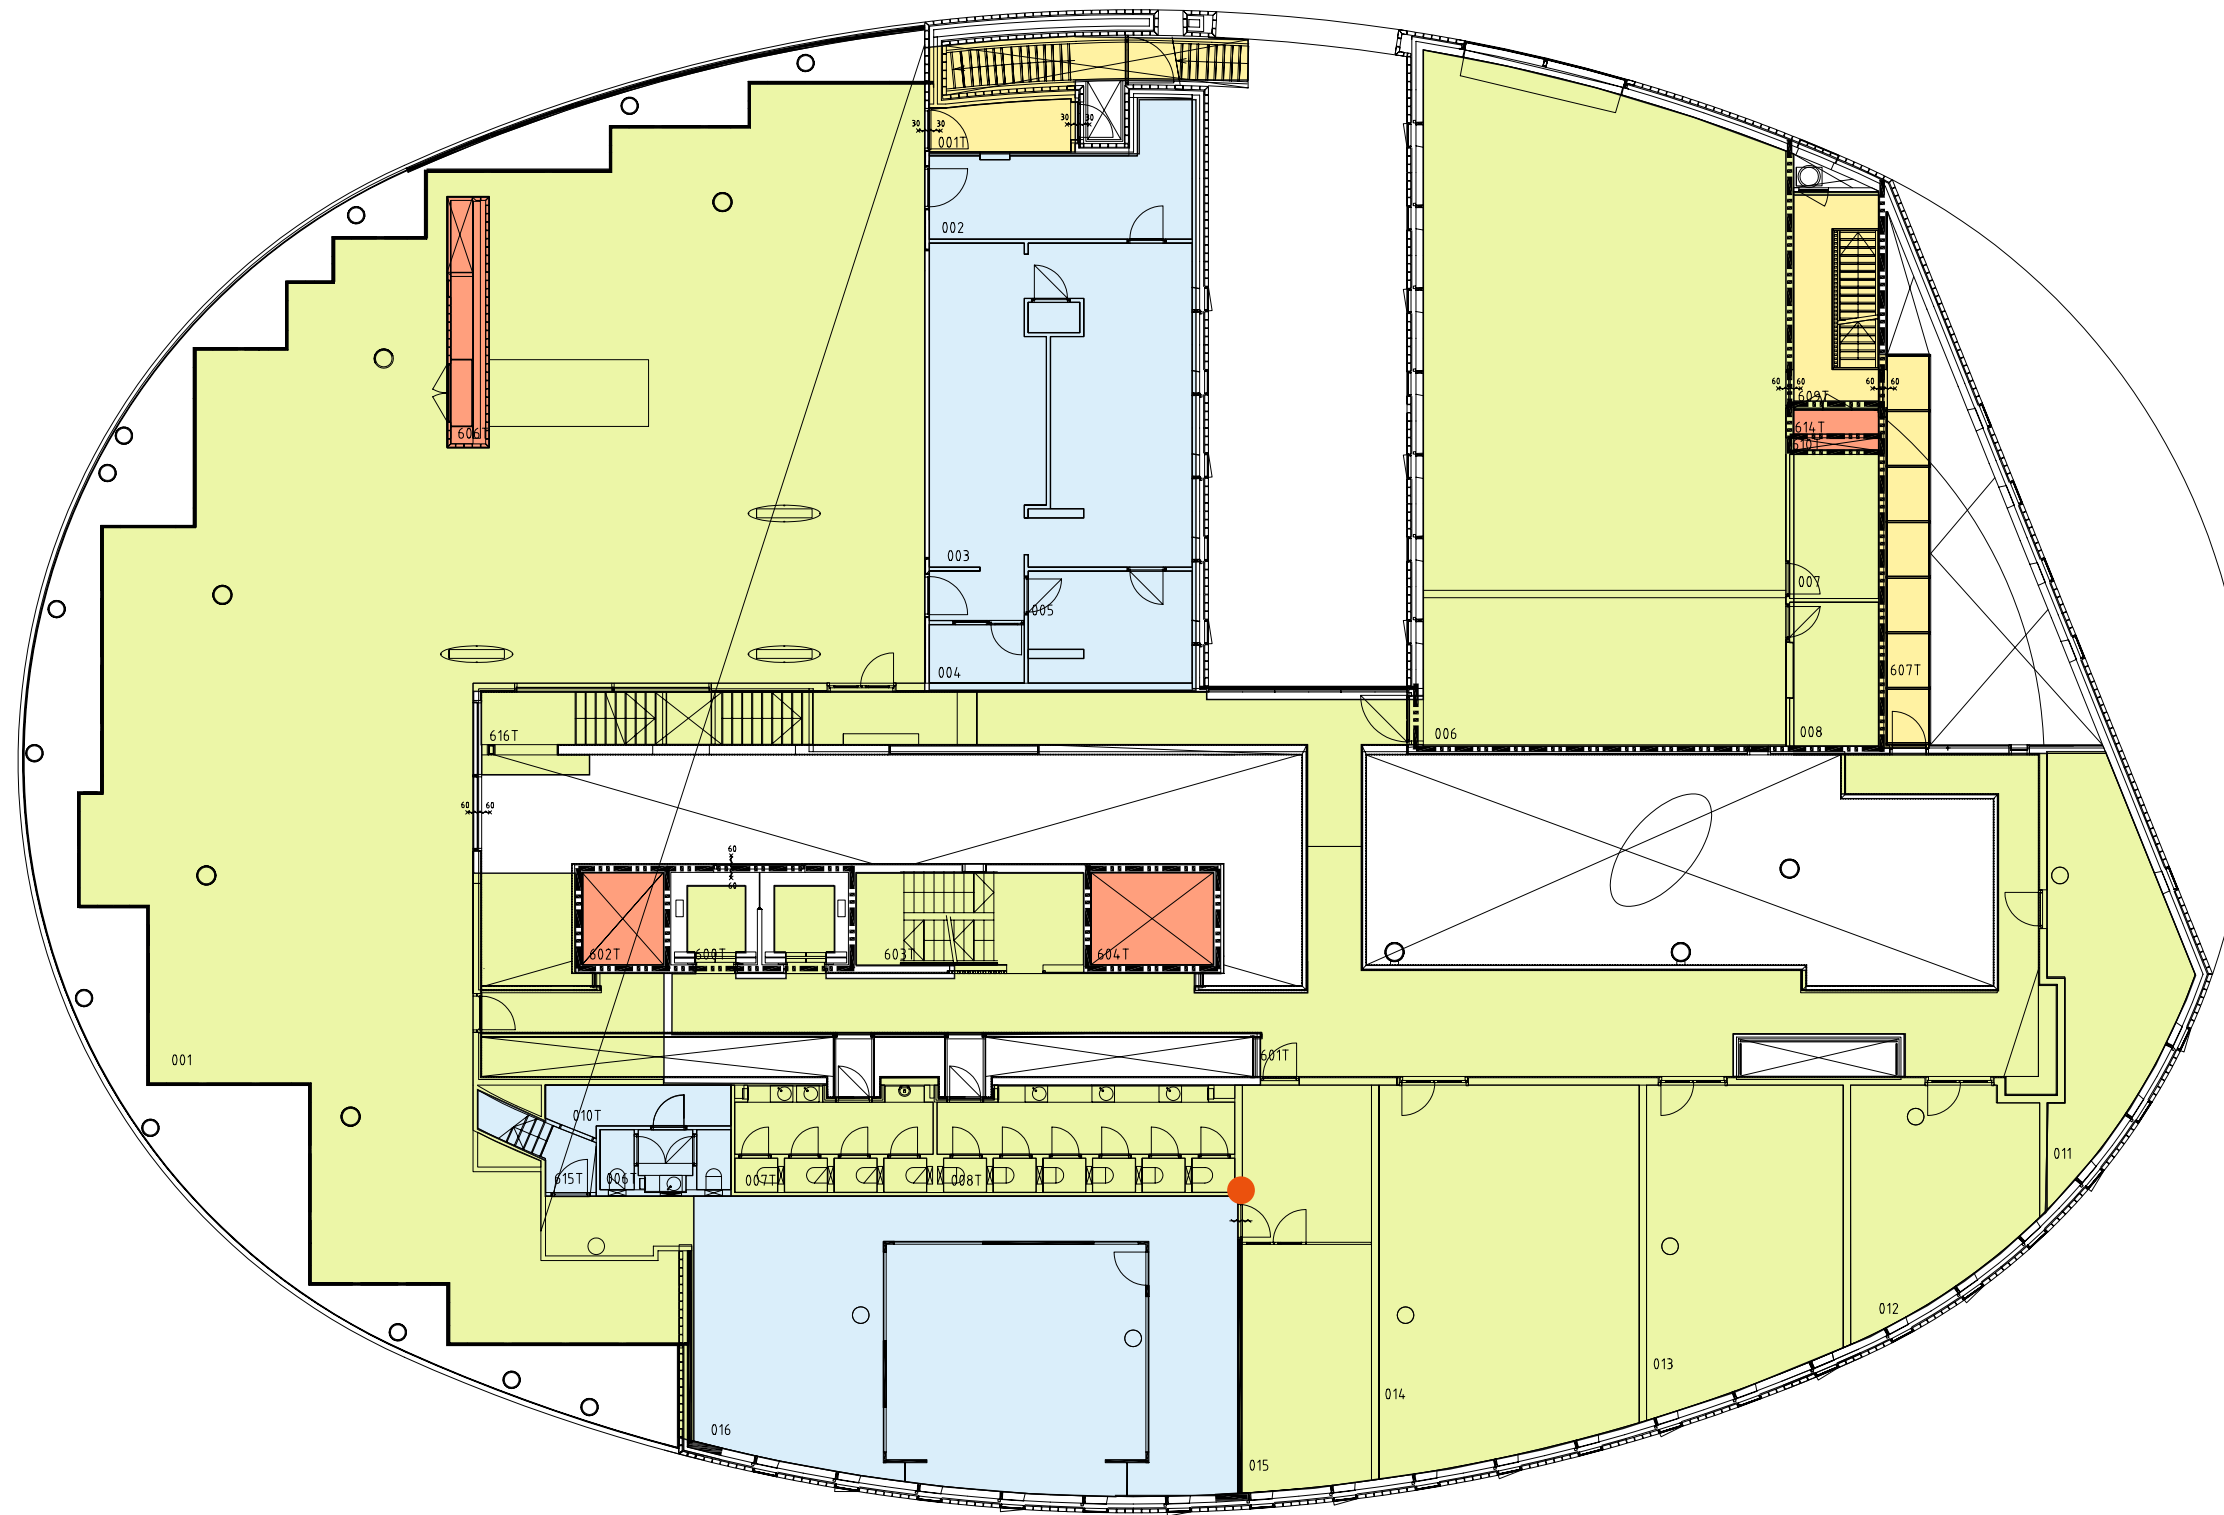

- Beveiligd gebied
- Publiek gebied
- Vitaal gebied
- Publiek toegankelijk gebied (calamiteiten/vluchtroute)
- Kaartlezer

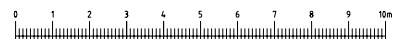

MODUULMAAT = 124x124m											
EYE		PAR:	WERK: KENNISPOORT						BUJBEK.BESTEK		
12-03-03		DATUM:	ONDERWERP: NIVEAU 1						OPDRACHT NR:		
REVISE WIZIGING:		BOUWTECHNISCHE DIENST TU/e EINDHOVEN				SCHAAL: 1:100		AANTAL BL.: 11		BLAD: 4	
						GET:	28-02-2003	CL:	FORM:	TEK. NR:	
						FIRMA-NAAAM			A1		8801D-AP-0

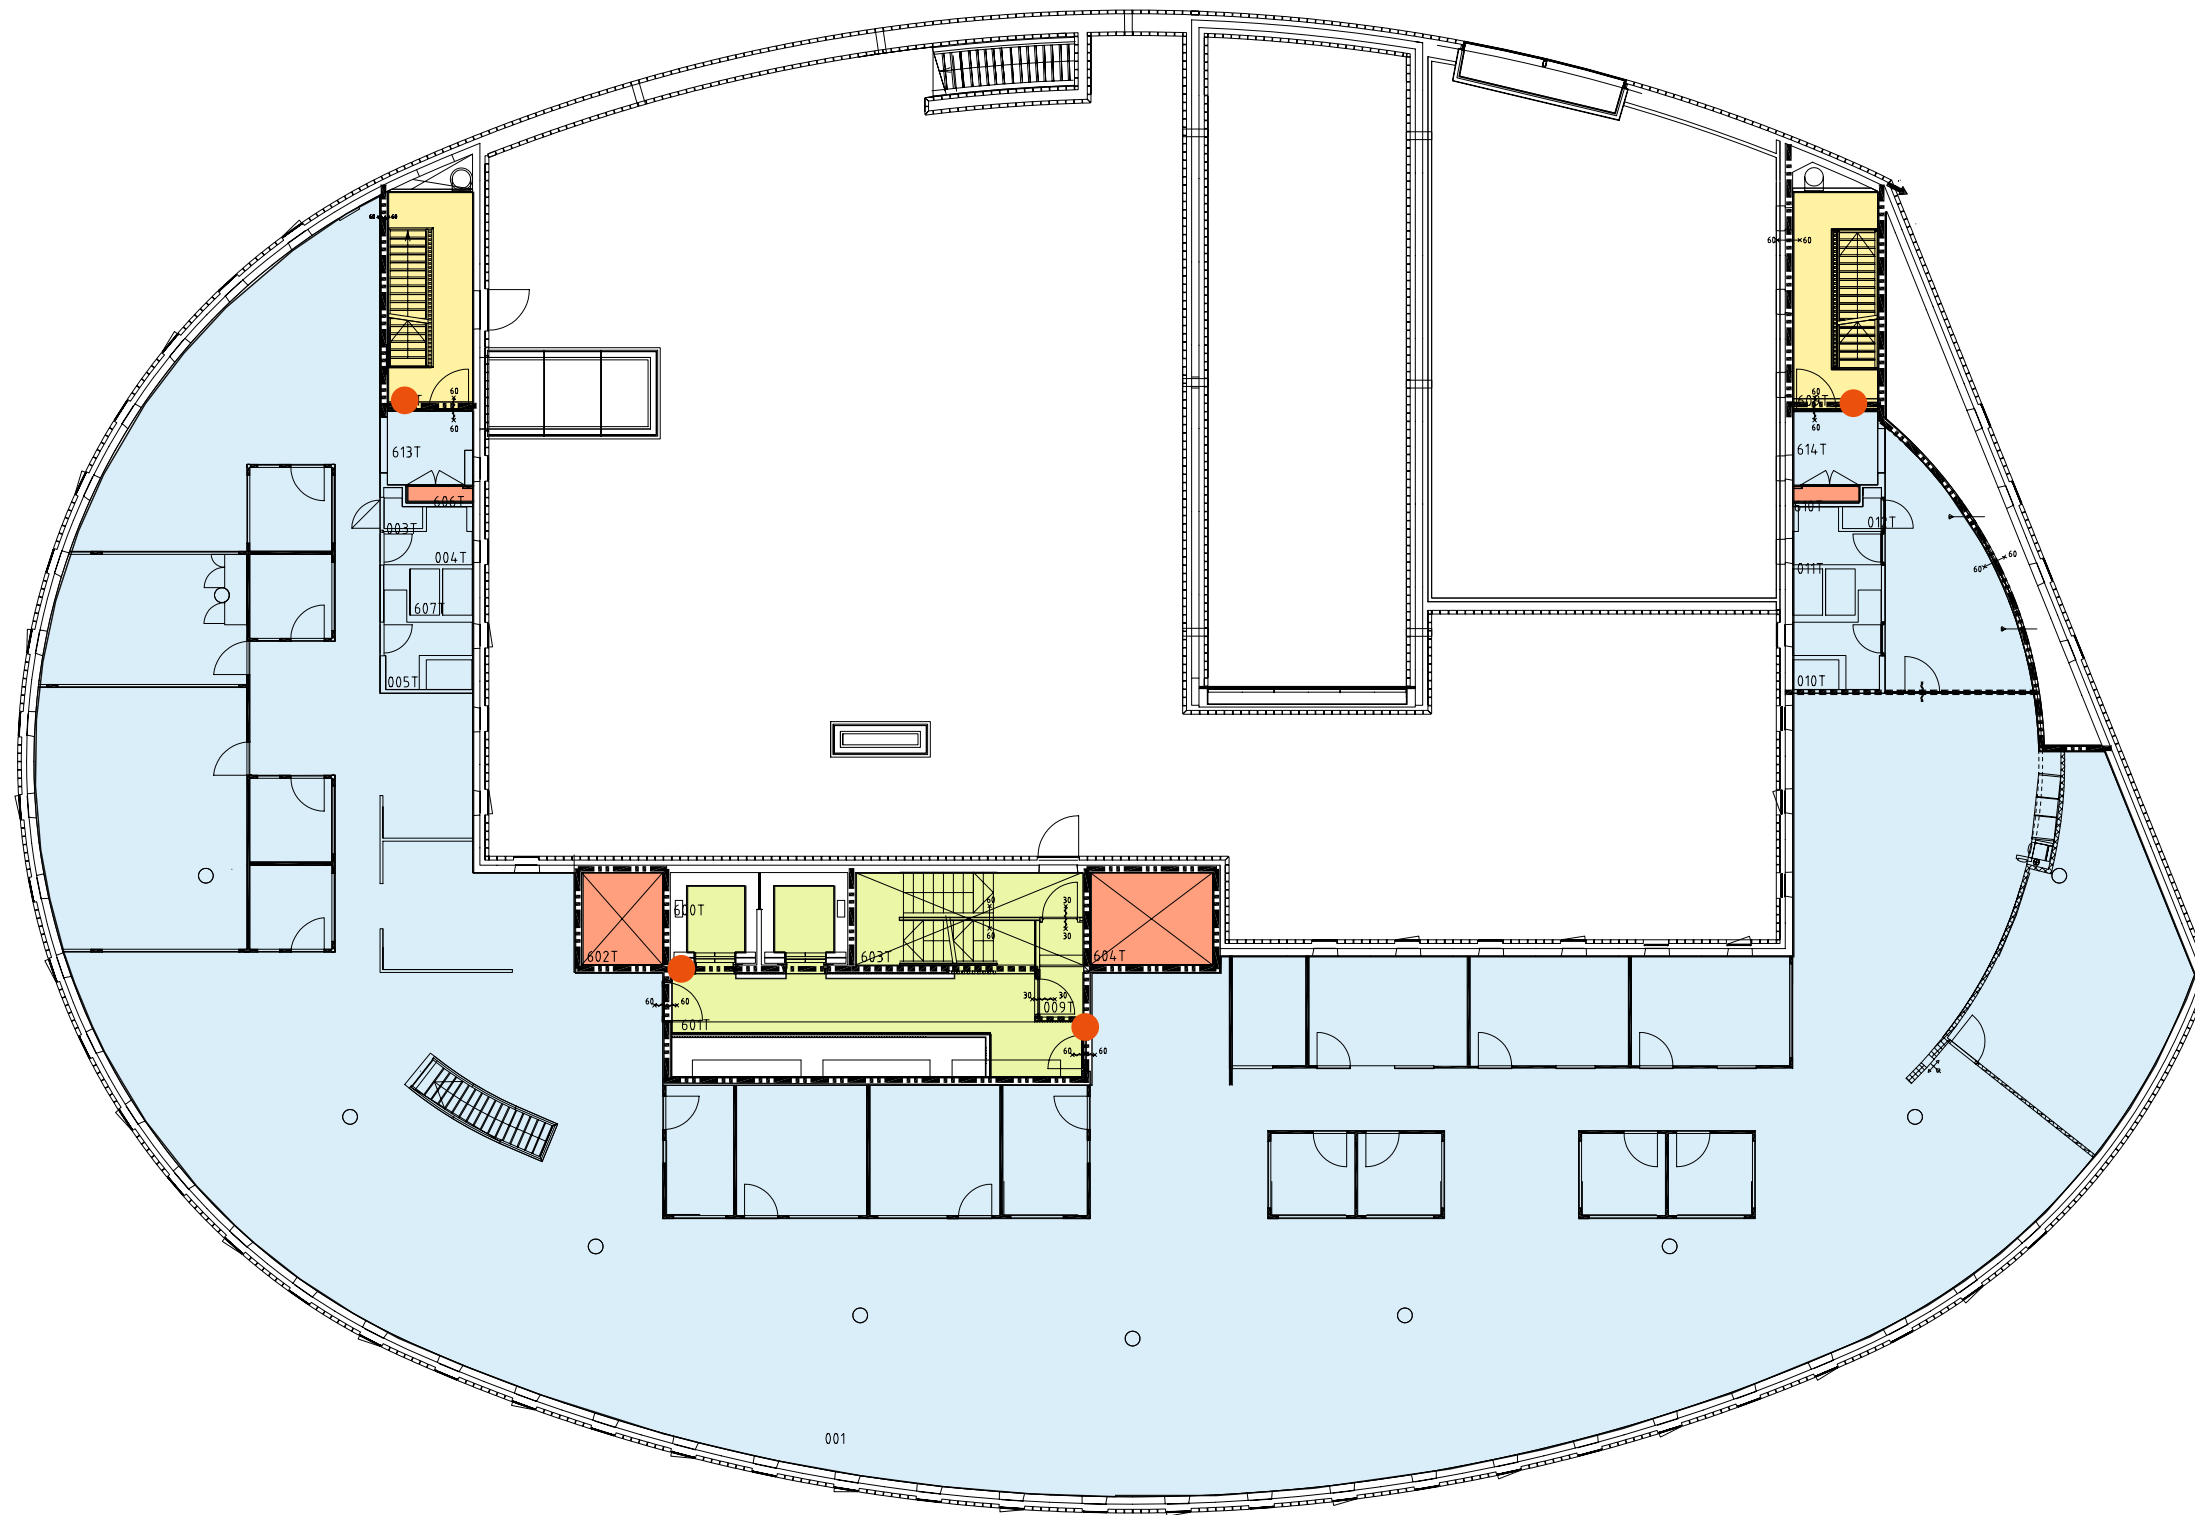



- Beveiligd gebied
- Publiek gebied
- Vitaal gebied
- Publiek toegankelijk gebied (calamiteiten/vluchtroute)
- Kaartlezer




MODUULMAAT = 1,24x1,24m

EYE	PAR.	WERK: KENNISPOORT					BIJBEH. BESTEK	
		ONDERWERP: NIVEAU 2					OPDRACHT NR.	
12-03-03	DATUM:	BOUWTECHNISCHE DIENST			SCHAAL: 1:100		AANTAL BL.: 11	BLAD: 5
REVISIE	WITZING	 EINDHOVEN			GET. 28-02-2003		CL.	FORM.
					FIRMA-NAAM		A1	
							8802D-AP-0	

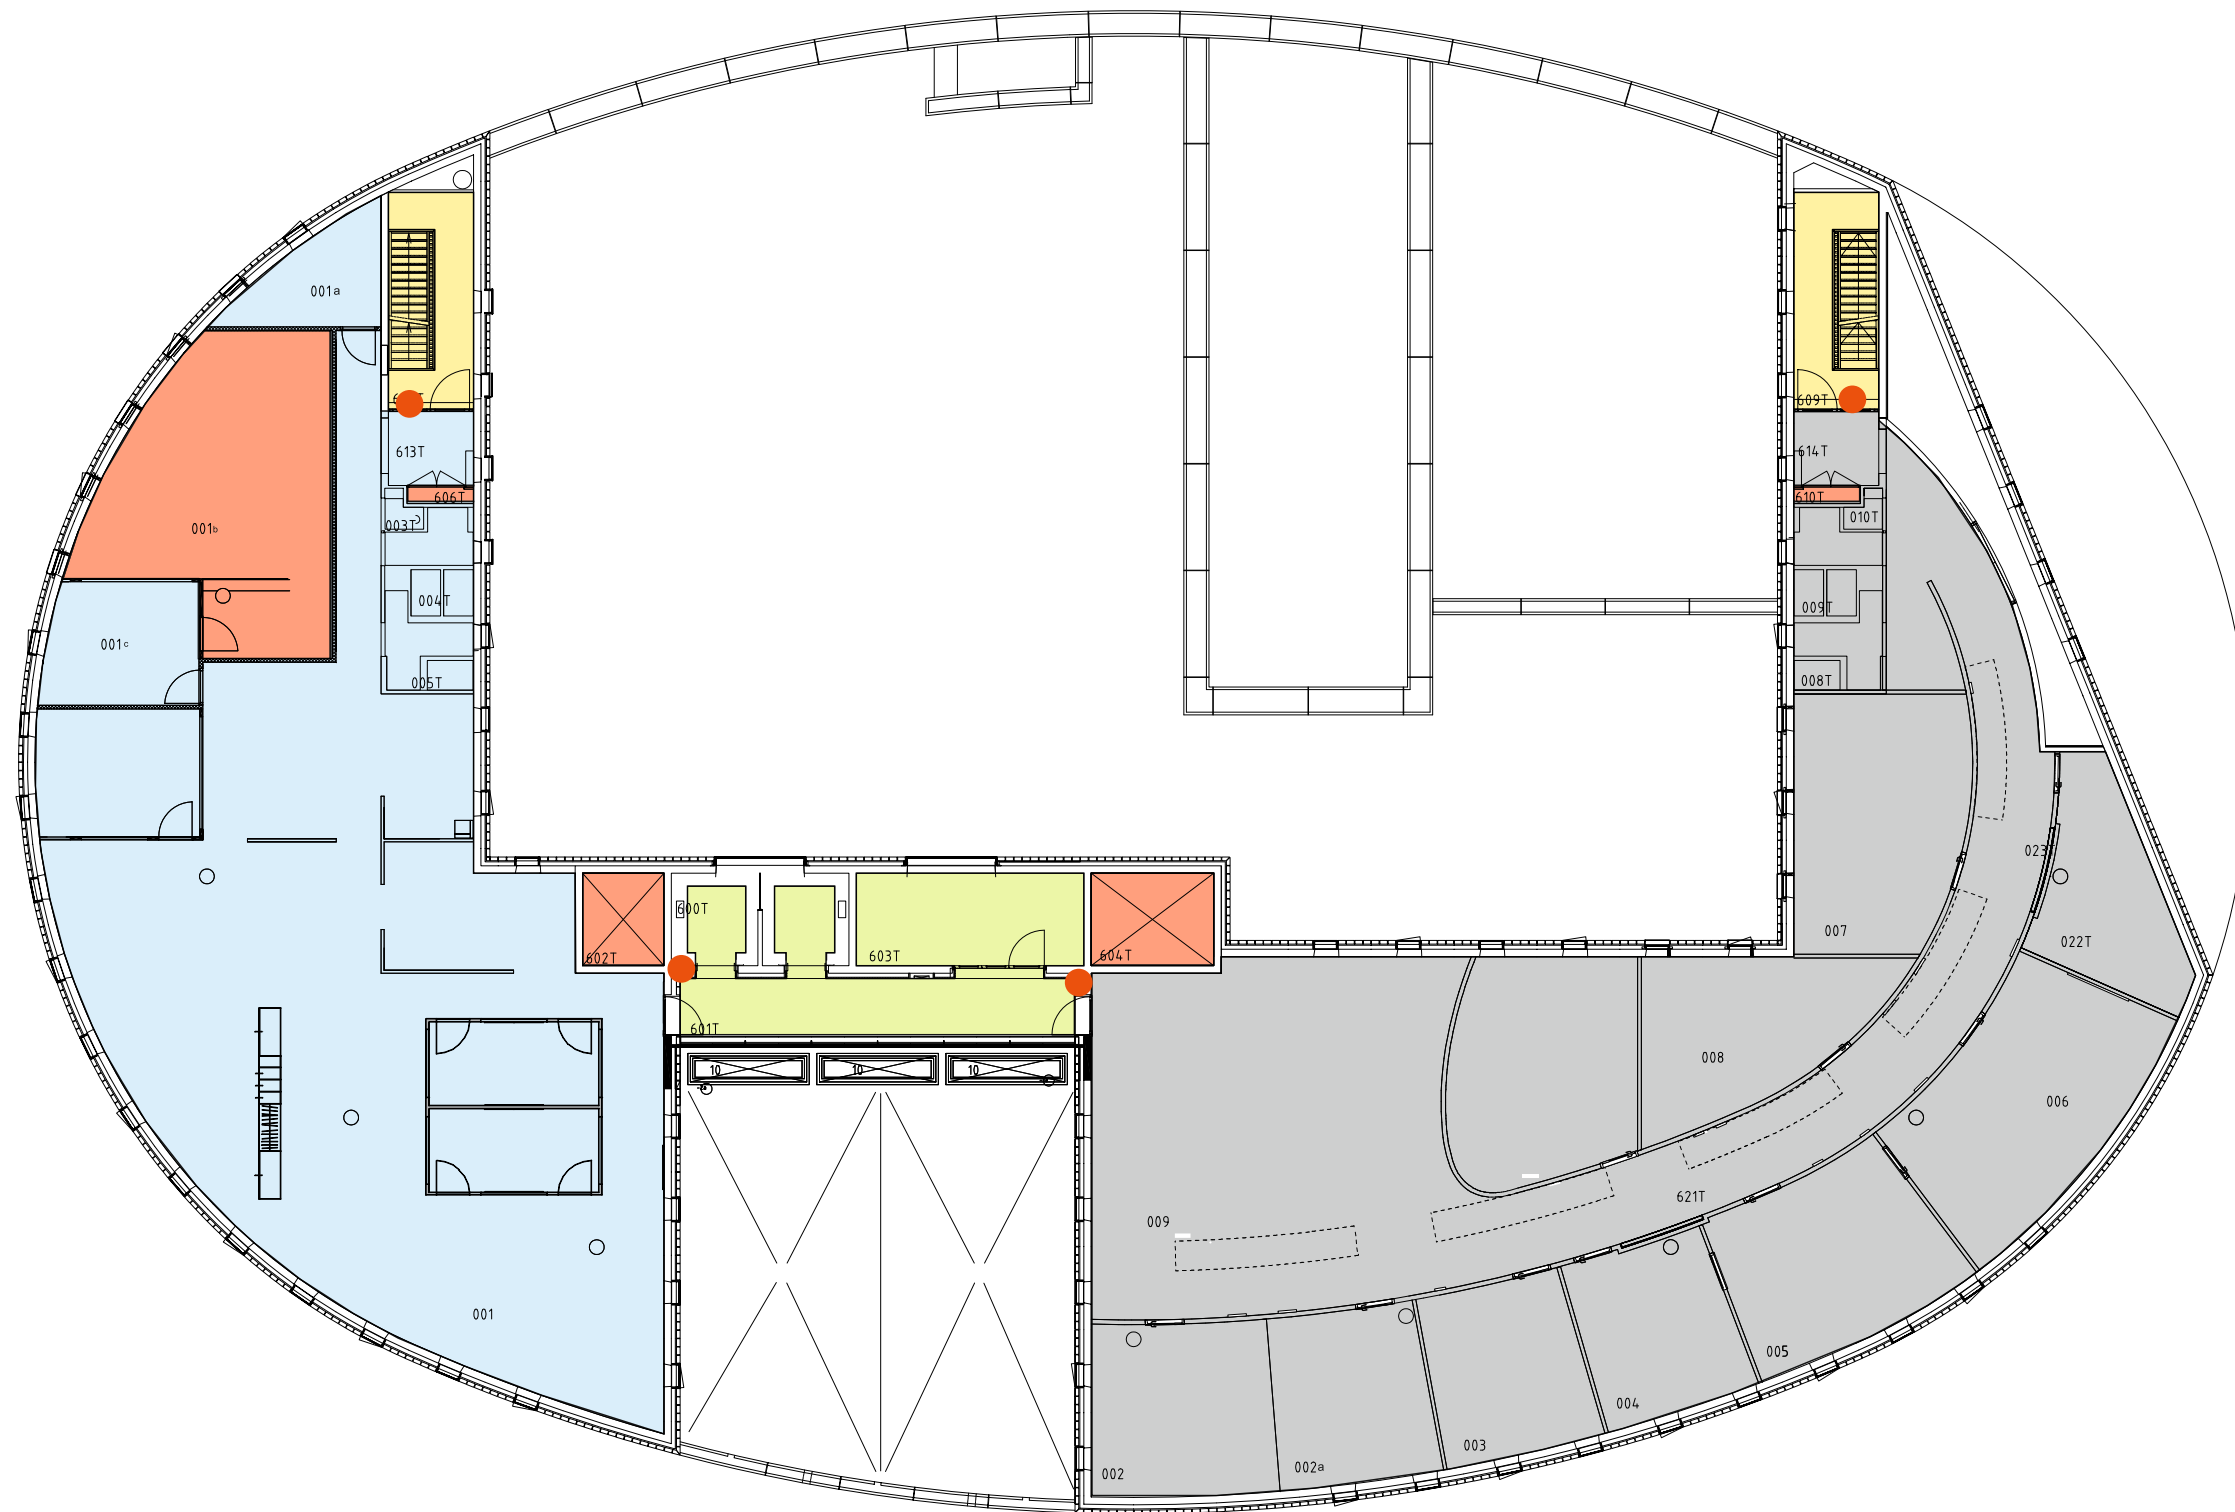


 -  Beveiligd gebied
-  Publiek gebied
-  Vitaal gebied
-  Publiek toegankelijk gebied (calamiteiten/vluchtroute)
-  Ruimten van derden
-  Kaartlezer

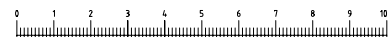


MODUULMAAT = 124x124m

REVISE	WIJZING	DINSTE HUISVESTING TU/e EINDHOVEN	WERK: KENNISPOORT				BIJBEH. BESTEK	
			ONDERWERP: NIVEAU 3				OPDRACHT NR.:	
			SCHAAI: 1100				AANTAL BL.: ? BLAD: 5	
GET.		11-01-'96		CL.	FORM.	TEK. NR.:		
FIRMA-NAAM					A1		8803DAP0	

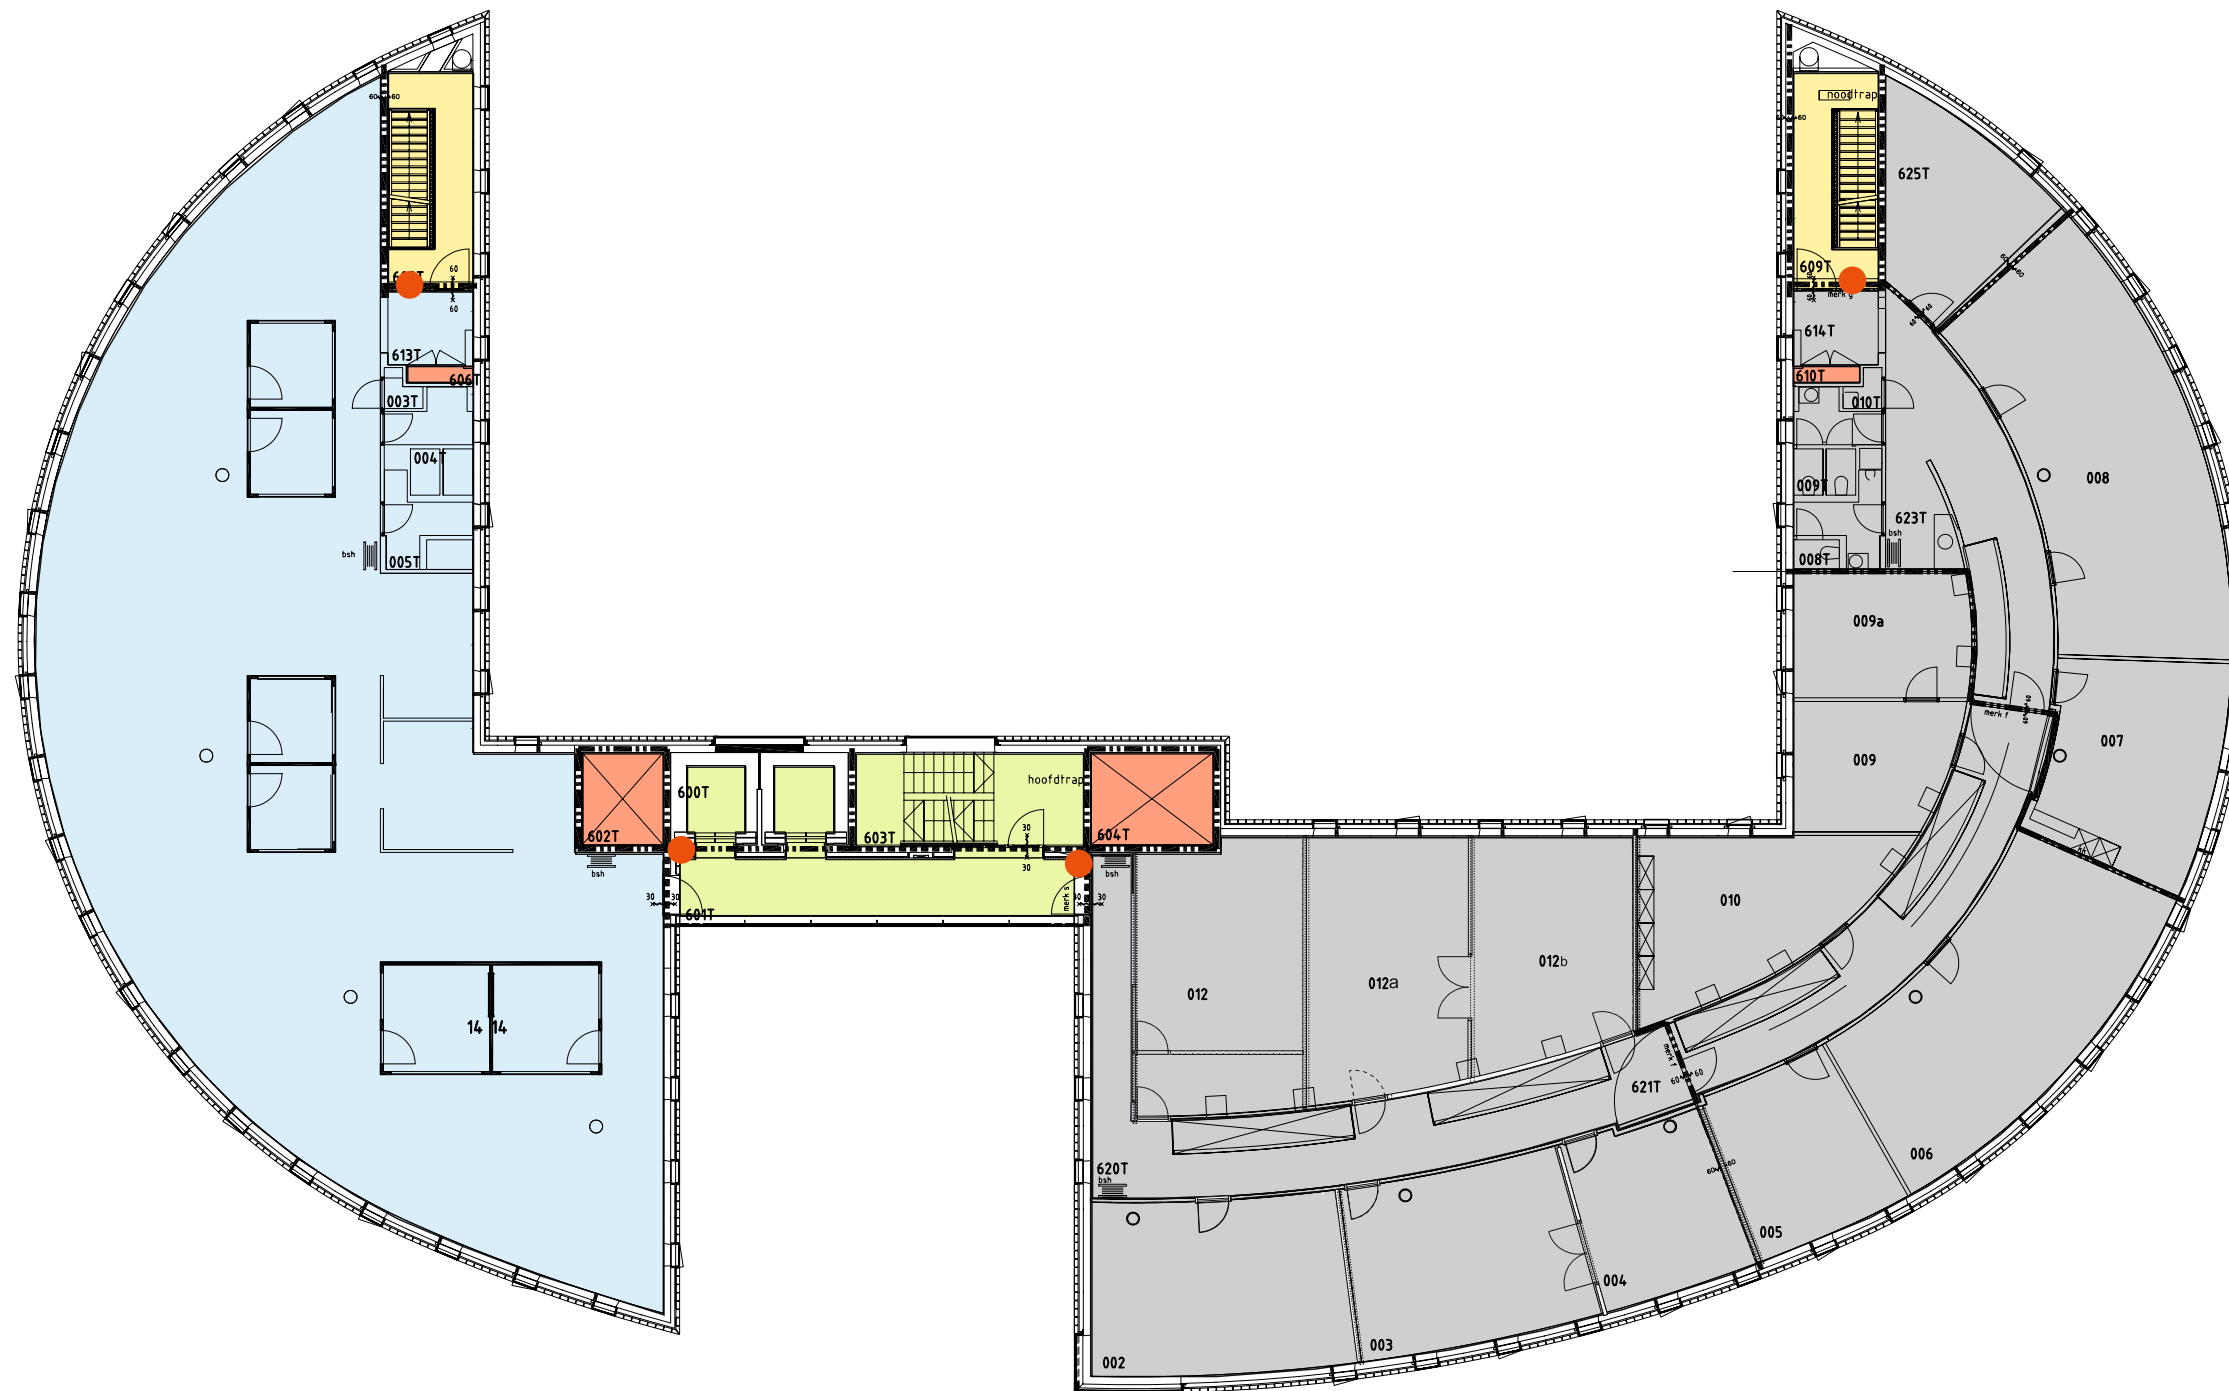

- Beveiligd gebied
- Publiek gebied
- Vitaal gebied
- Publiek toegankelijk gebied (calamiteiten/vluchtroute)
- Ruimten van derden
- Kaartlezer

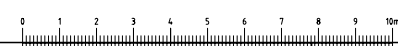

MODUULMAAT = 1,24x1,24m		WERK: KENNISPOORT		BIJBEH. BESTEK	
12-03-2003		PAR.		OPDRACHT NR.:	
REVISIE		DATUM:		AANTAL BL.: 11	
WIJZENDE		BOUWTECHNISCHE DIENST		BLAD: 6	
		TU/e		TEK. NR.:	
		EINDHOVEN		8804D-AP-0	
		SCHAAL: 1:100			
		GET. 28-02-2003			
		FIRMA-NAAM			
		A1			