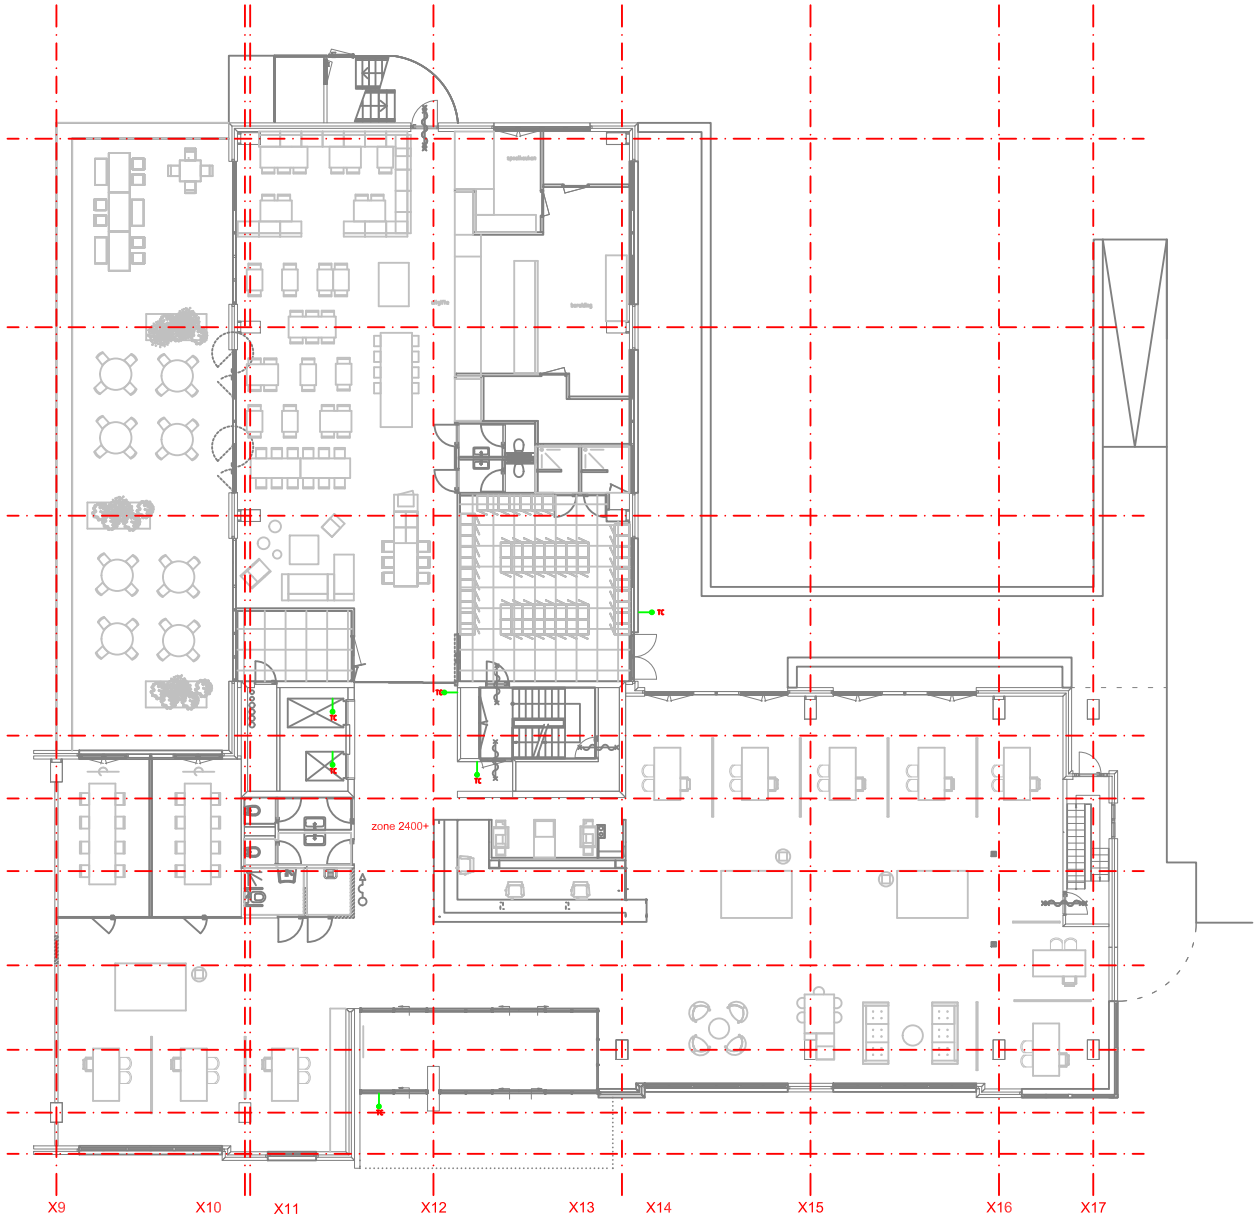

Renvooi

- Toegangscontrole
- Bediening
- TCC Centrale apparatuur

WERKTEKENING

Wijz.	Omschrijving van de wijziging	Getekend	Gecontr.	Gezien	Datum
B					
A					

Project : Kamer van Koophandel te Utrecht

Onderwerp : Toegangscontrole installatie Begane grond

Fase datum : 09-03-2015 Tekenaar ADG Gec. : Gez. :

Adviesbureau :
Architect :
Opdrachtgever :
Formaat : A1
Schaal : 1:100
Documentnaam : E-600
Projectnummer : -
Aantal bladen : Blad :
Tekeningnummer : E-600

POSTBUS 367 2800AJ GOUDA
Tel: 088 - 0010100 Fax: 088 - 0010125
Email: info@total-elektra.nl www.totalelektra.nl
TotalElektra