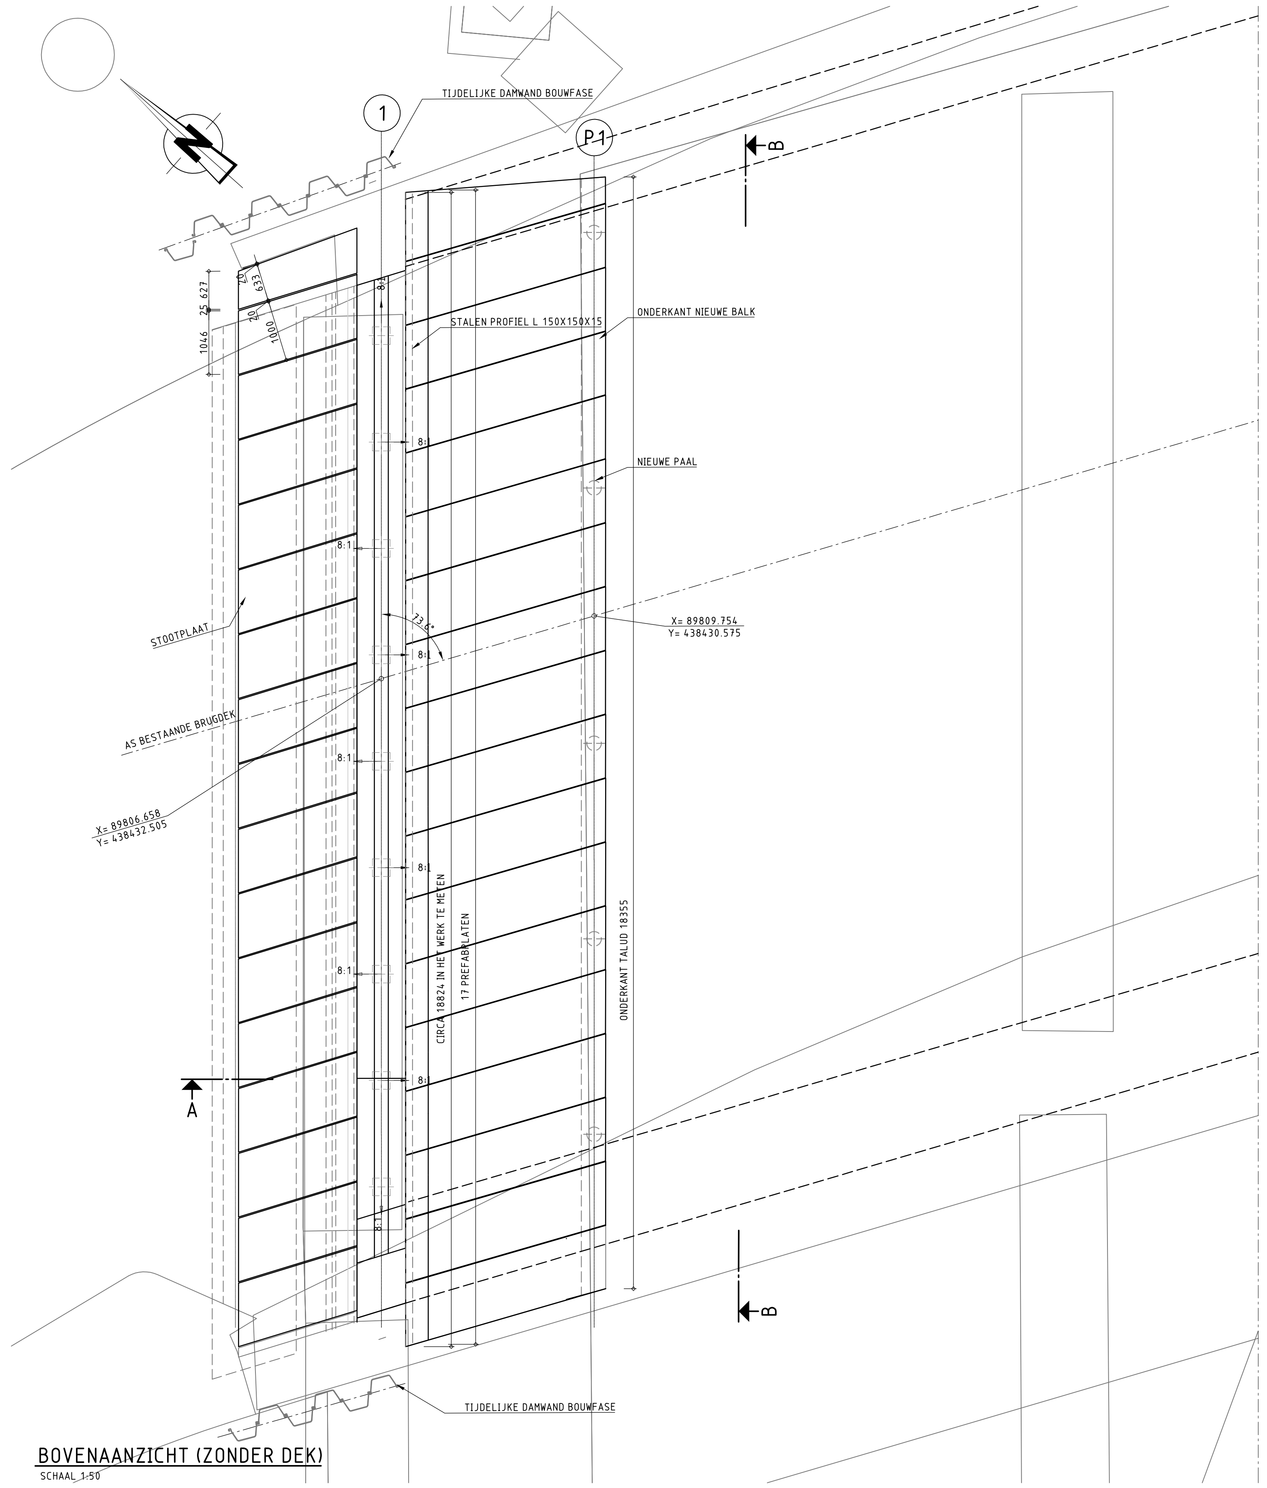

BOVENAANZICHT (ZONDER DEK)
SCHAAL 1:50

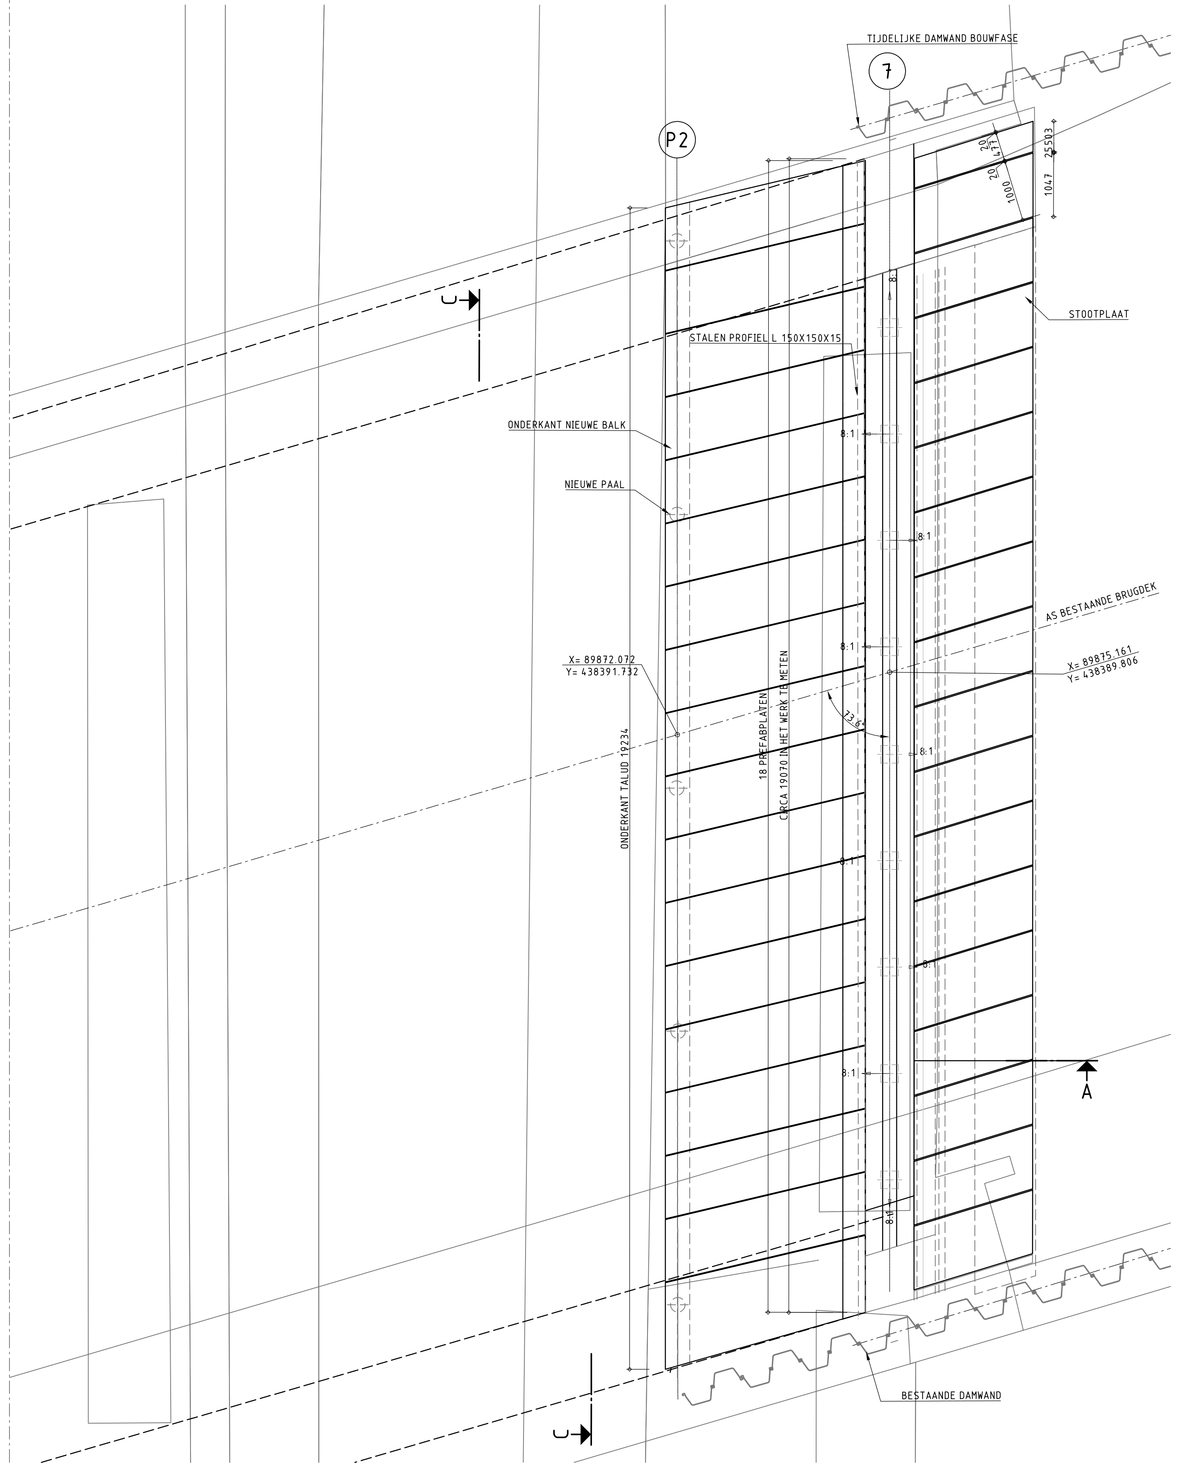

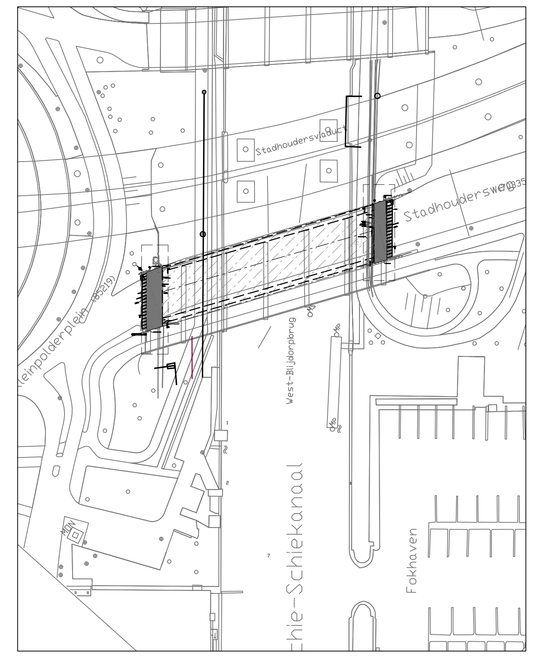

OVERZICHT LOCATIE
SCHAAL 1:200

OPMERKINGEN

- VOOR BESTAAND SITUATIE ZIE TEKENNING LH12C023-B-BT-001
- VOOR PALENPLAN, DETAIL PAALVERSTERKING EN DETAIL STOOTPLAAT ZIE TEKENING LH12C023-B-BT-003
- VOOR DETAIL PREFABPAASPLAAT ZIE TEKENING LH12C023-B-BT-004
- VOOR KABELS EN LEIDING ZIE TEKENING LH12C023-B-BT-005

LEGENDA

- BESTAANDE BETON
- PREFAB BETON
- TE STORTEN BETON
- ZAND AANVULLEN
- ARGEX
- WERKVLOER
- 8:1 BESTAANDE PALEN
- STORTNAAD

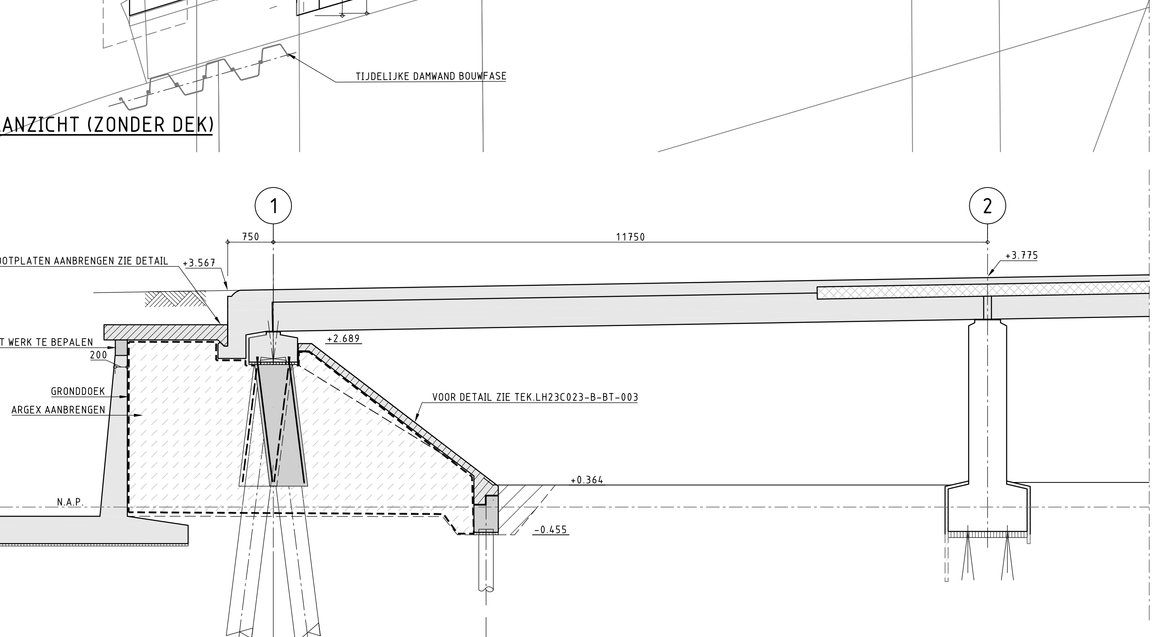

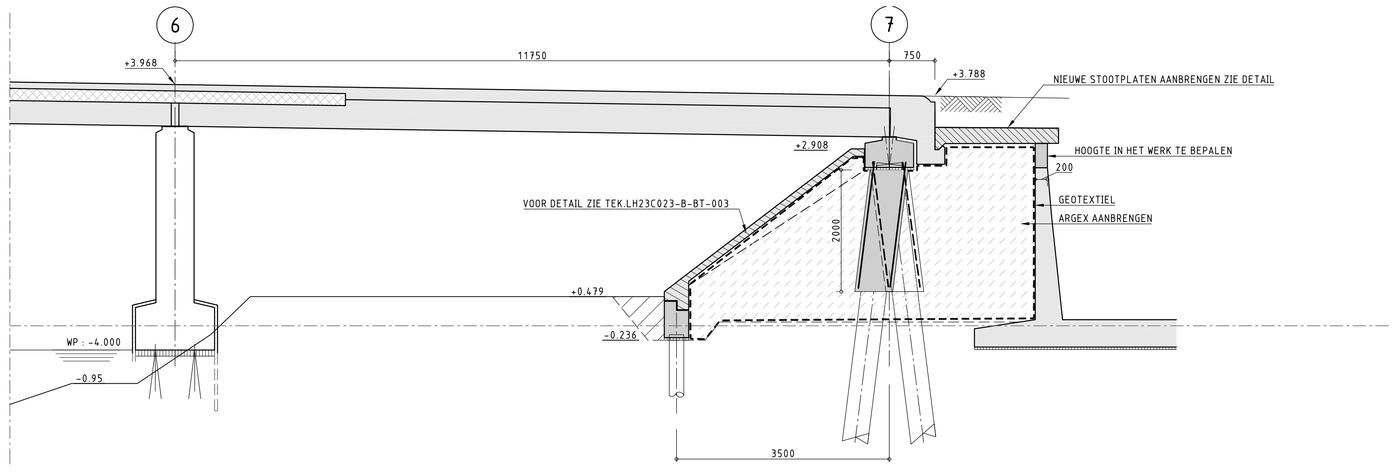

LANGSDOORSNEDE NIEUW A-A
SCHAAL 1:50

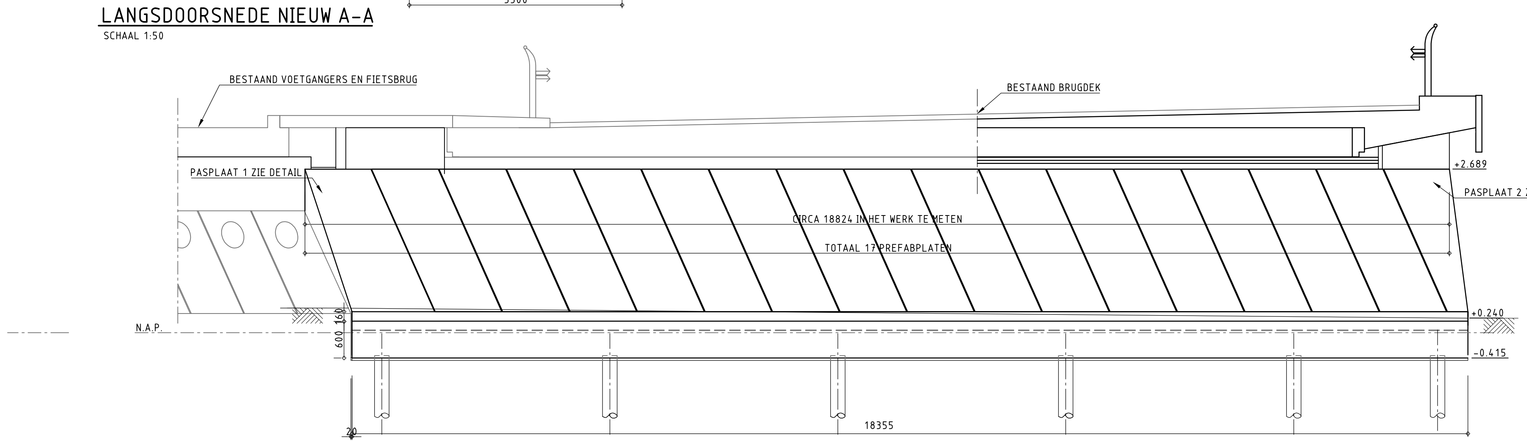

AANZICHT B-B NOORDZIJDE NIEUW (ZONDER TALUD BEKLEDING)
SCHAAL 1:50

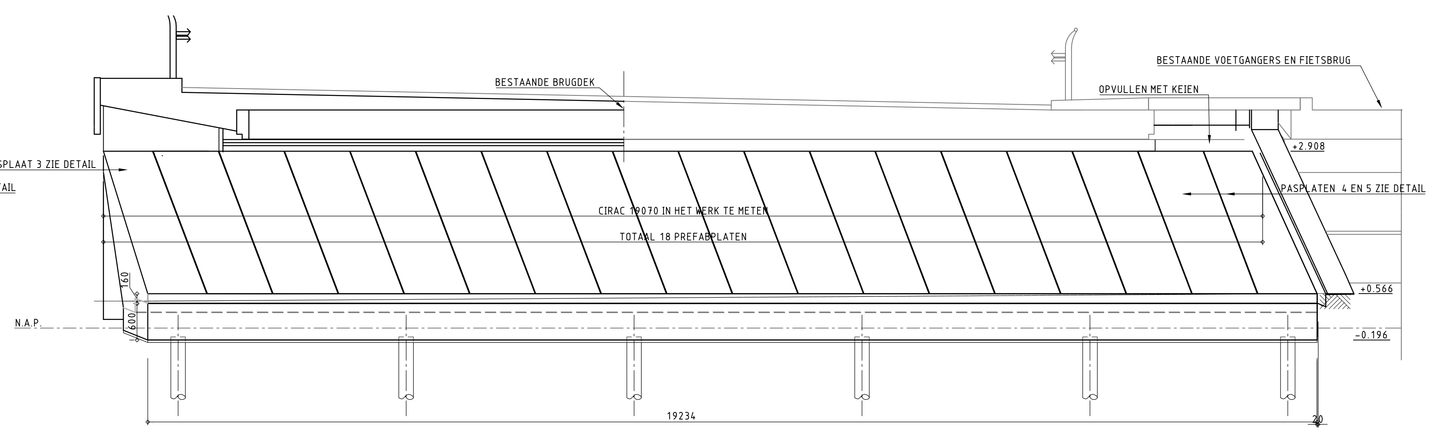

AANZICHT C-C ZUIDZIJDE NIEUW (ZONDER TALUD BEKLEDING)
SCHAAL 1:50

SITUATIE

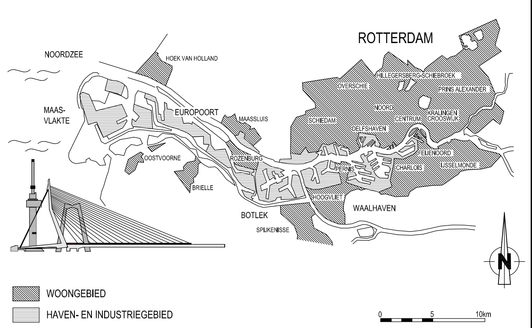

VERSIE

f			
e			
d			
c			
b			
a	DEFINITIEF T.B.V. BESTEK	R.E PETRONILIA	29-10-2012
Versie	Omschrijving	Tekenaar	Datum

Bestandsnaam : LH12C023-B-BT-001_002_003_004 TEK.DWG | Projectcode : | Vervolgblg :

Gemeente Rotterdam
Gemeentewerken
Ingenieursbureau

Galvanistraat 15
Postbus 6633
3002 AP ROTTERDAM
Telefoon : 010 489 ....
Telefax : 010 489 ....

WEST BLIJDORPBRUG

NIEUWE SITUATIE

BOVENAANZICHT / AANZICHTEN NOORD EN ZUID
PREFABPLATEN EN POER
BESTEKTEKENING

Behoort bij : | Nummer :
Geografische code :
Formaat : A0 | Blad 2 van
Schaal : 1:50 | 5 bladen

Getekend : R. PETRONILIA 5-10-2012 | Paraaf
Gecontroleerd : L. HOEKMAN | Paraaf/Datum
Goedgekeurd : J. VAN DER LAARSE | Paraaf/Datum

Tekeningnr. : LH12C023-B-BT-002 | Versie : 0

Hulpconstructie — Soort — Volgnr.

M:\BGW\R-AIT\BOUWEN\KUNSTWERKEN\LH12C023 PAALVERSTERKING WEST-BLIJDORPBRUG\2_VOORBEREIDINGS\2_PROJECTRESULTATEN\TEKENINGEN