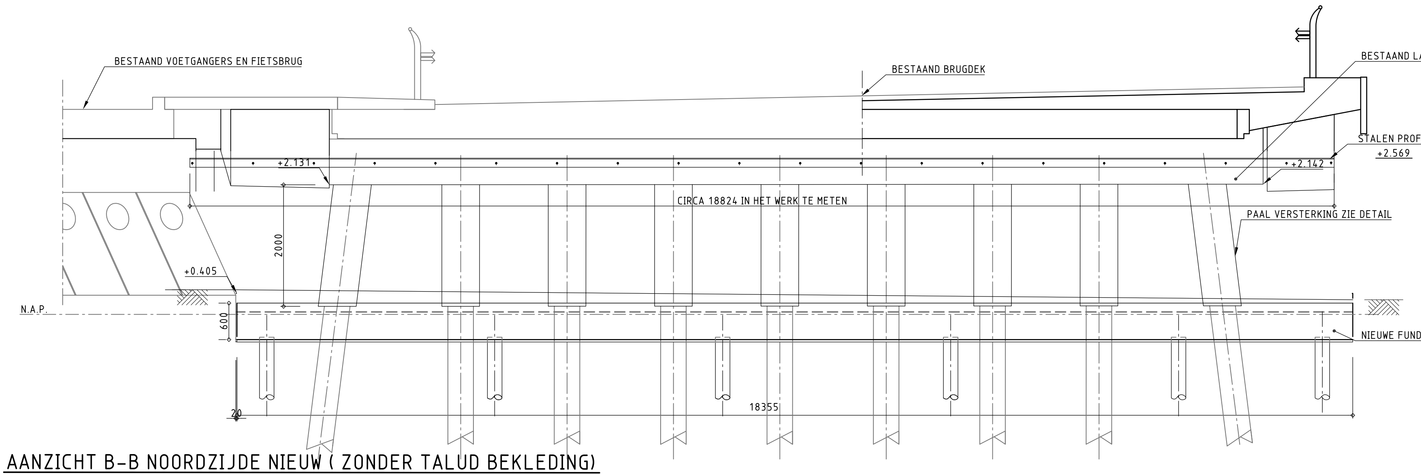

AANZICHT B-B NOORDZIJDE NIEUW (ZONDER TALUD BEKLEDING)

SCHAAL 1:50

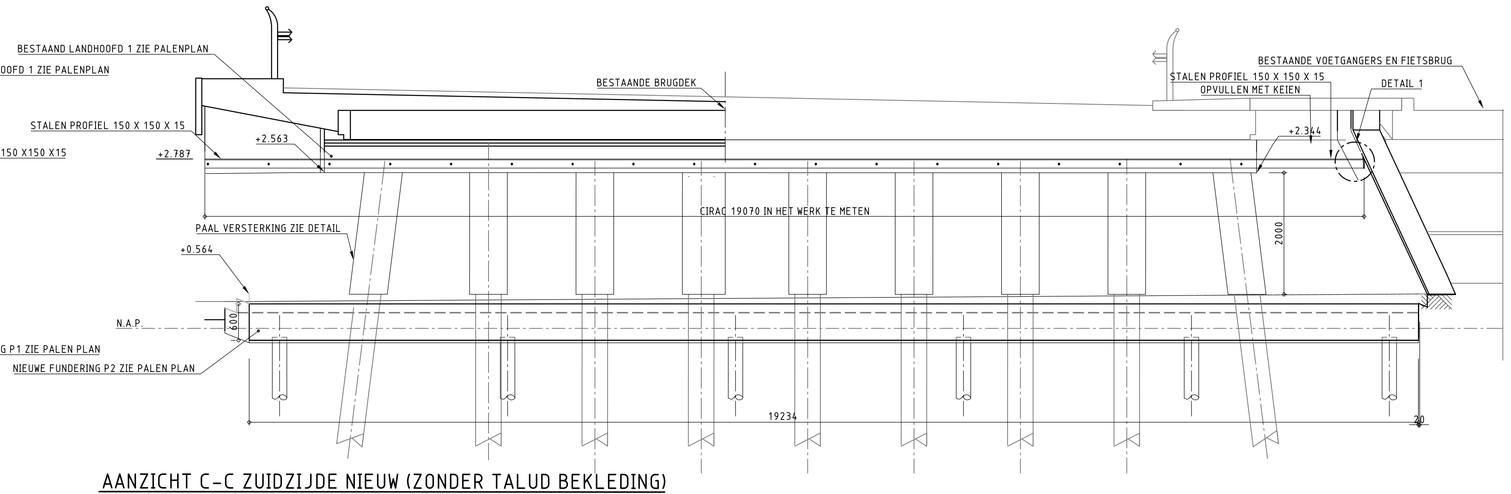

AANZICHT C-C ZUIDZIJDE NIEUW (ZONDER TALUD BEKLEDING)

SCHAAL 1:50

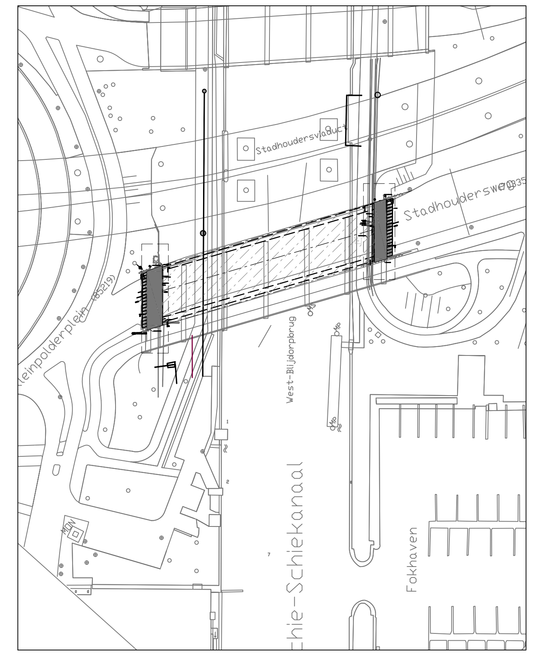

OVERZICHT LOCATIE

SCHAAL 1:200

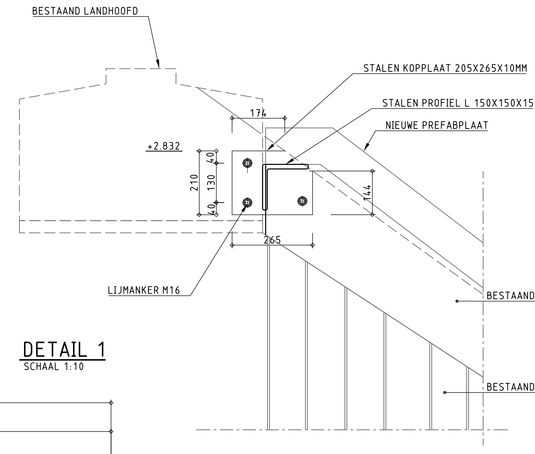

DETAIL 1

SCHAAL 1:10

- STERKTEKLASSE : C34/45
- MILIEUKLASSE : XC1, XF4
- STORTNADEN O.M. CONSTRUCTEUR
- LASSEN VERSPRINGEND AANBRENGEN
- BETONSTAAL : FEB 500 HWL
- BETONDEKKING C = 40 MM

C34/45 LAS- EN VERANKERINGSLENGTEN

DIAMETER	ALGEMEEN					BOVENSTAVEN				
ϕ_s	C<25	C30	C40	C50	C60	C<25	C30	C40	C50	C60
8	320	320	320	320		400	360	350	350	
10	430	410	350	350		540	510	440	440	
12	550	520	460	420		690	650	580	530	
16	780	700	700	640	580	980	940	880	810	730
20	1020	990	930	870	810	1270	1240	1160	1090	1010
25	*	1280	1220	1160	1100	*	1600	1530	1460	1380
32	*	*	*	*	1880	*	*	*	*	2350
40	*	*	*	*	2460	*	*	*	*	3080

PALENRENVOOI

SYMB.	AANT:	PAALMAAT: (IN MM.)	INHEINIVEAU: (T.O.V. N.A.P.)	AFHAKNIVEAU: (T.O.V. N.A.P.)	PAALLENGTE: (IN M.)	BIJZONDERHEDEN
◉	5	Ø 219 * 8MM	-18.000M	-0.315M	17.685	BETONPROP T/M 4M NOORD
◉	5	Ø 219 * 8MM	-21.500M	-0.096M	21.415	BETONPROP T/M 4M ZUID
TOTAAL	10					

OPMERKINGEN

- BESTEKNUMMER: 1-083-12
- VOOR OVERZICHT BESTAANDE SITUATIE ZIE TEKENING LH12C023-B-BT-001
- VOOR OVERZICHT NIEUWE SITUATIE ZIE TEKENING LH12C023-B-BT-002
- VOOR DETAIL PREFABPAPLAAT ZIE TEKENING LH12C023-B-BT-004
- VOOR KABELS EN LEIDING ZIE TEKENING LH12C023-B-BT-005
- ALLE MATEN IN HET WERK CONTROLEREN

WERKVOLGORDE:
- CONTROLE AANWEZIGHEID ONTLASTVLOEREN NOORD- EN ZUIDZIJDE
- PLAATSEN TIJDELIJKE DAMWANDEN
- VERWIJDEREN KEIEN
- VERWIJDEREN TURF
- VERWIJDEREN ASFALT
- VERWIJDEREN STOOTPLATEN
- VERSTERKEN PALEN
- REALISEREN FUNDERING TALUDPLATEN
- PLAATSEN TALUDPLATEN
- AANBRENGEN GEOTEXTIEL EN ARGEX
- AANBRENGEN NIEUWE STOOTPLATEN
- VERWIJDEREN TIJDELIJKE DAMWANDEN
- AANHELEN ASFALT

LEGENDA

- BESTAANDE BETON
- PREFAB BETON
- TE STORTEN BETON
- WERKVLOER
- 8:1 BESTAANDE PALEN
- STORTNAAD

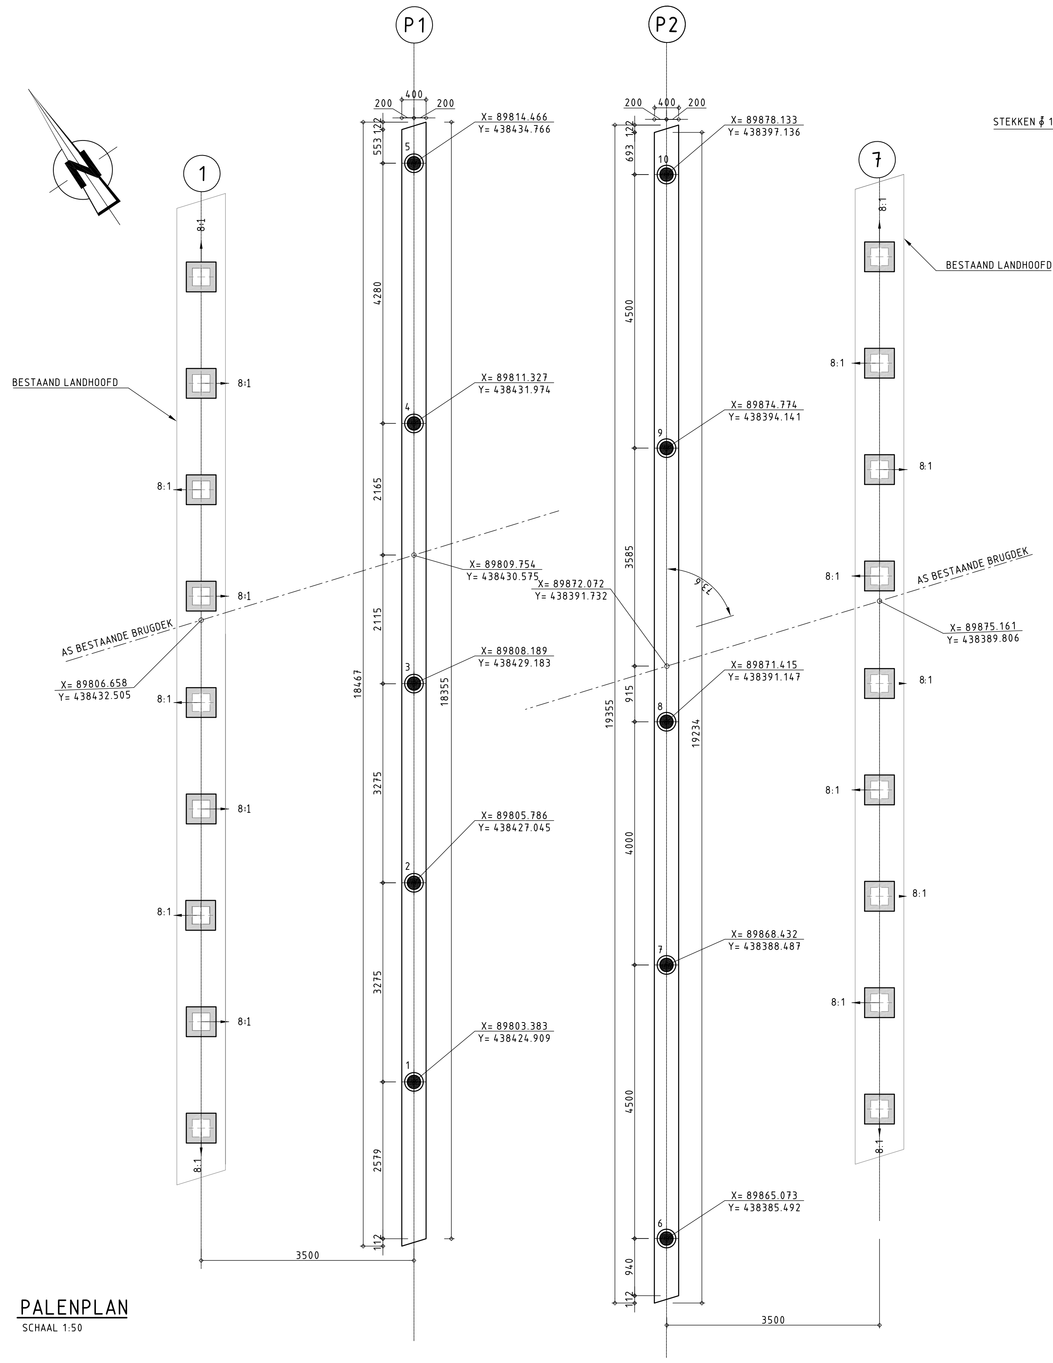

PALENPLAN

SCHAAL 1:50

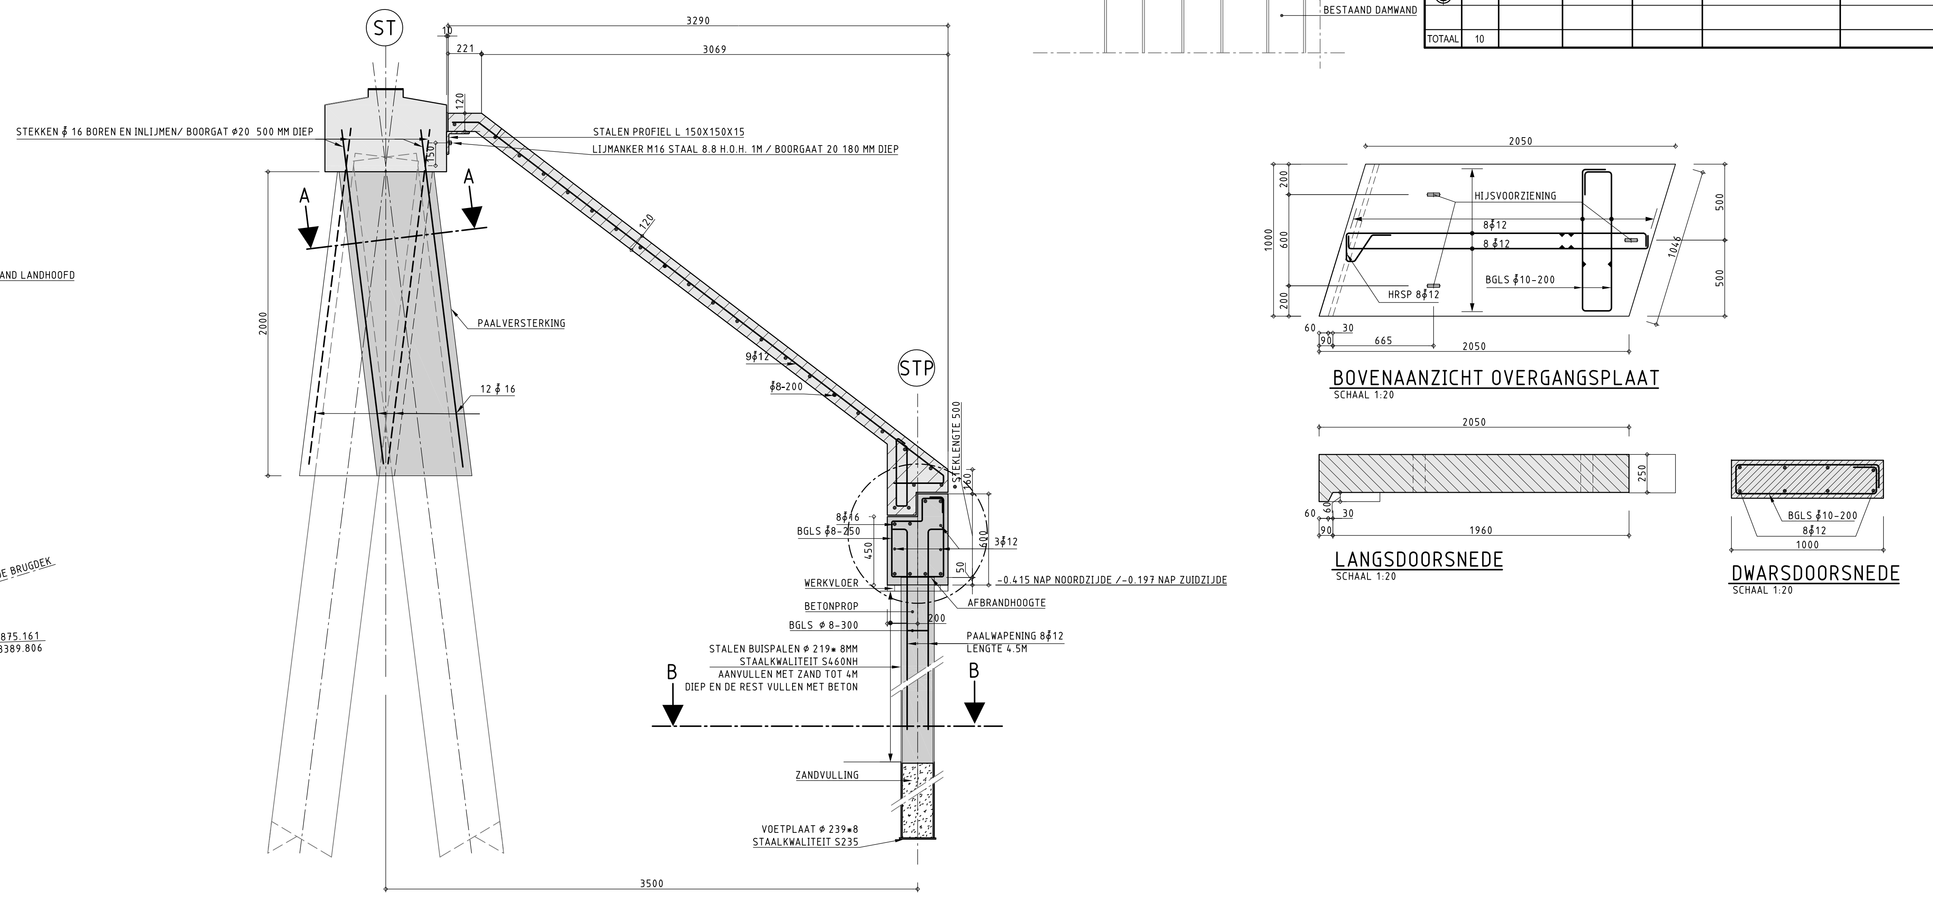

DETAIL NIEUWE CONSTRUCTIE NOORZIJDE/ ZUIDZIJDE GESPIEGELD

SCHAAL 1:20

BOVENAANZICHT OVERGANGSPLAAT

SCHAAL 1:20

LANGSDOORSNEDE

SCHAAL 1:20

DWARSDOORSNEDE

SCHAAL 1:20

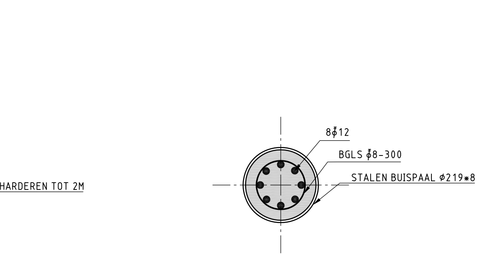

DETAIL DOORSNEDE A-A PAAL VERSTERKING (18 KEER TOEPASSEN)

SCHAAL 1:10

DETAIL DOORSNEDE B-B STALENPAAL FUNDERING

SCHAAL 1:10

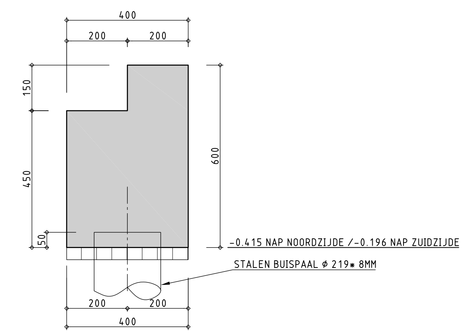

DETAIL MAATVOERING NIEUWE FUNDERING

SCHAAL 1:10

SITUATIE

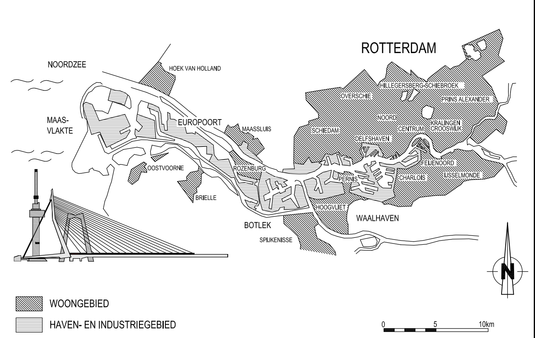

VERSIE

f			
e			
d			
c			
b			
a	DEFINITIEF T.B.V. BESTEK	R E PETRONILIA	29-10-2012
Versie	Omschrijving	Tekenaar	Datum
Bestandsnaam : LH12C023-B-BT-001_002_003_004 TEK.DWG		Projectcode :	Verwijzing :

Gemeente Rotterdam
Gemeentewerken
Ingenieursbureau

Galvanistraat 15
Postbus 6633
3002 AP ROTTERDAM
Telefoon : 010 489 ....
Telefax : 010 489 ....

WEST BLIJDORPBRUG

NIEUWE SITUATIE

AANZICHTEN NOORD EN ZUID
PALENPLAN, NIEUWE POEREN EN DETAIL
BESTEKTEKENING

Behoort bij : Nummer :
Geografische code :
Formaat : A0 Blad 3 van 5
Schaal : 1:50 / 1:20 / 1:10 bladen

Getekend :	Gecontroleerd :	Goedgekeurd :	Tekeningnr. :
R. PETRONILIA	L. HOEKMAN	J. VAN DER LAARSE	LH12C023-B-BT-003
5-10-2012	Paraaf : Paraaf/Datum	Paraaf/Datum	Wijzigingscode : Soort : Volgnr : a

M:\GWH-HTI\BOUWEN\KUNSTWERKEN\LH\C023 PAALVERSTERKING WEST-IJLLEDORPBRUG\2_VOORBEREIDEN\2.3_PROJECTRESULTATEN\TEKENINGEN