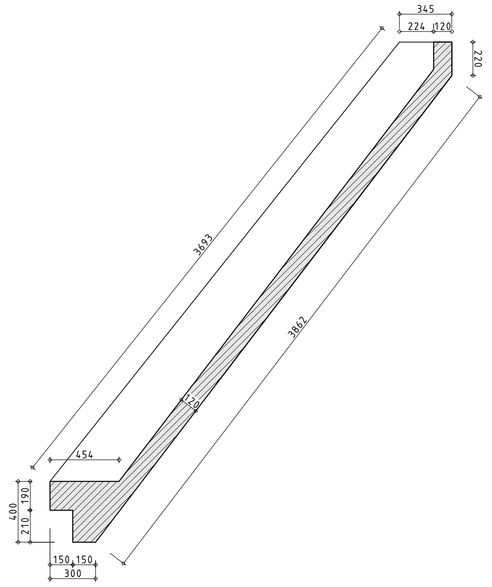

DETAIL PREFABPASPLAAT 1 DOORSNEDE A-A
SCHAAL 1:20

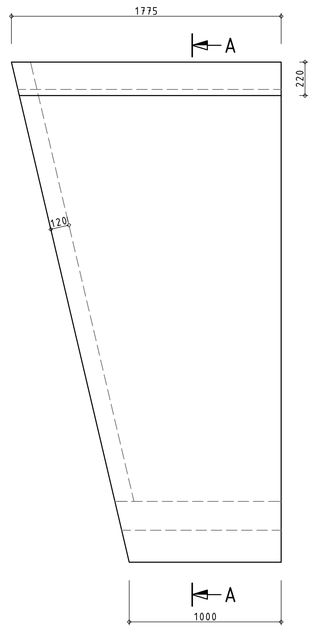

DETAIL PREFABPASPLAAT 1
SCHAAL 1:20

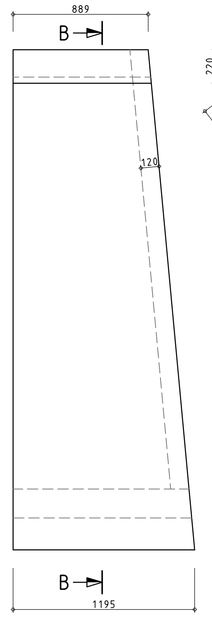

DETAIL PREFABPASPLAAT 2
SCHAAL 1:20

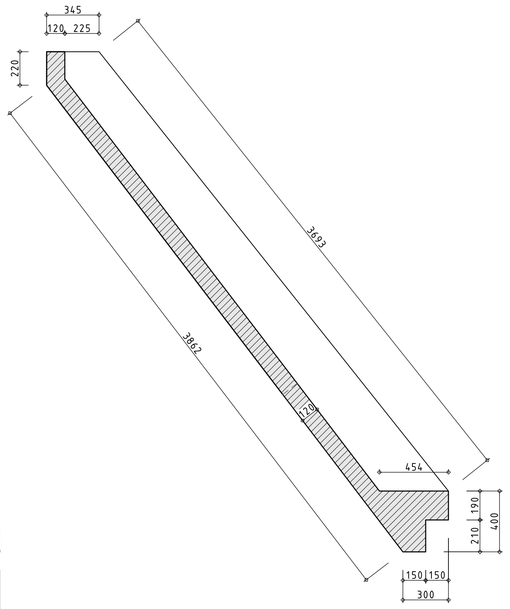

DETAIL PREFABPASPLAAT 2 DOORSNEDE B-B
SCHAAL 1:20

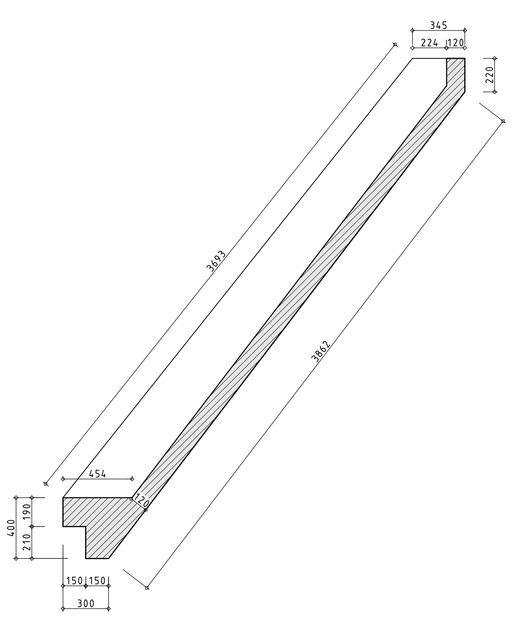

DETAIL PASPLAAT 3 DOORSNEDE C-C
SCHAAL 1:20

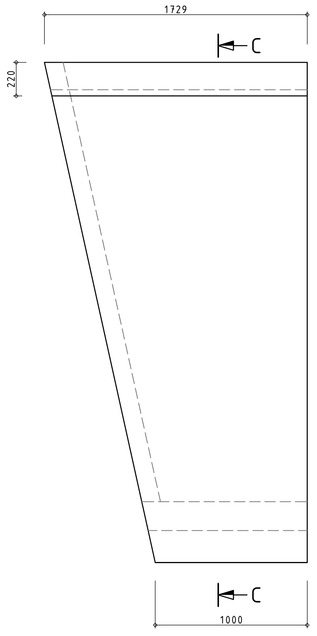

DETAIL PASPLAAT 3
SCHAAL 1:20

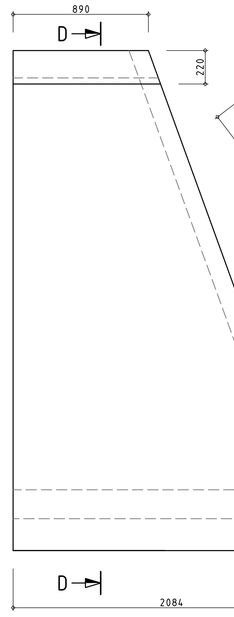

DETAIL PASPLAAT 5
SCHAAL 1:20

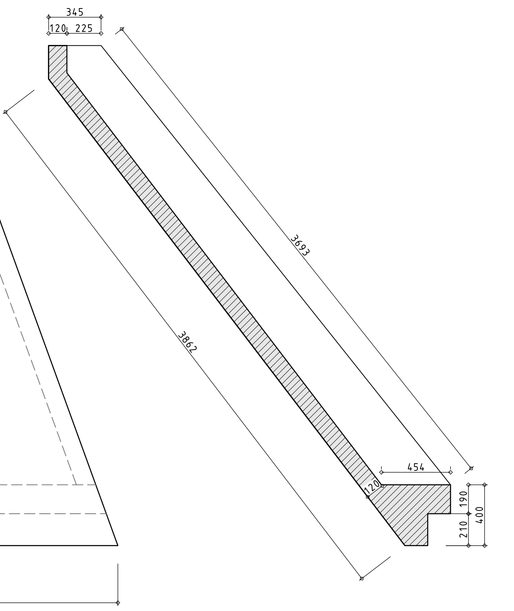

DETAIL PASPLAAT 4 DOORSNEDE D-D
SCHAAL 1:20

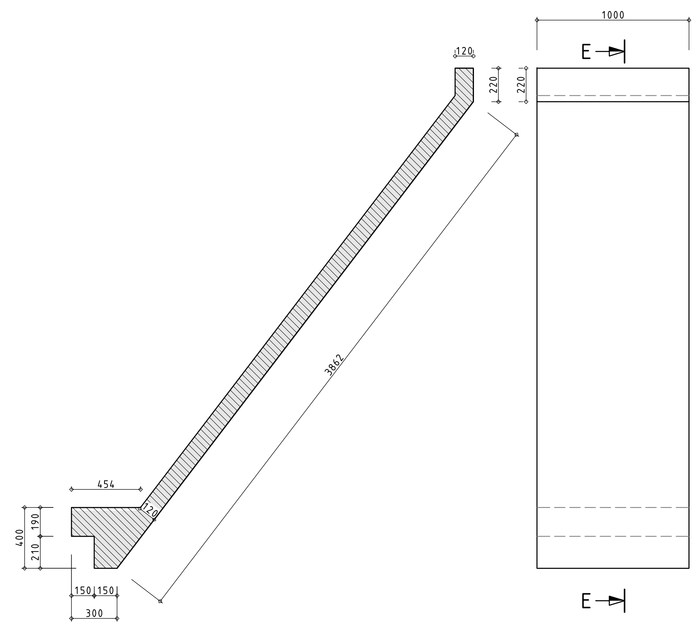

NIEUWE PREFABPLAAT 31 KEER UITVOEREN
SCHAAL 1:20

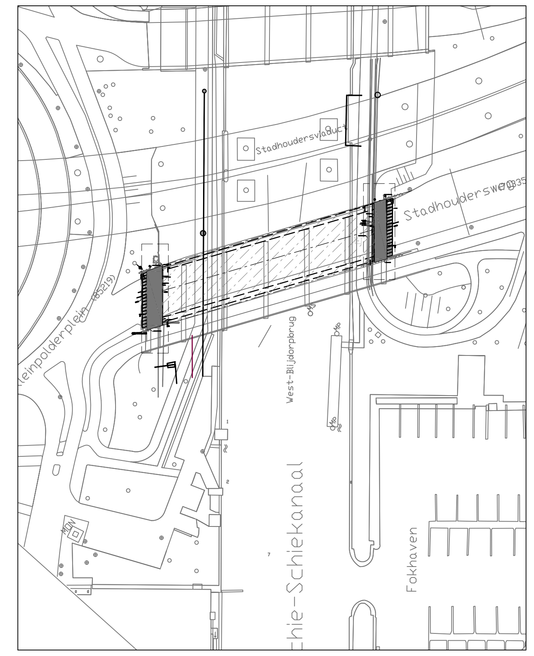

OVERZICHT LOCATIE
SCHAAL 1:200

OPMERKINGEN

BESTEKNUMMER: 1-083-12
VOOR OVERZICHT BESTAANDE SITUATIE ZIE TEKENNING LH12C023-B-BT-001
VOOR OVERZICHT NIEUWE SITUATIE ZIE TEKENNING LH12C023-B-BT-002
VOOR PALENPLAN, DETAIL PAALVERSTERKING EN DETAIL STOOTPLAAT ZIE TEKENNING LH12C023-B-BT-003
VOOR LOCATIE PREFABPASPLAAT ZIE TEKENING LH12C023-B-BT-002
ALLE MATEN IN HET WERK TE CONTROLEREN

LEGENDA

- BESTAANDE BETON
- PREFAB BETON
- TE STORTEN BETON
- BESTAANDE TURF
- GROND AANVULLEN
- ARGEX
- 8:1

SITUATIE

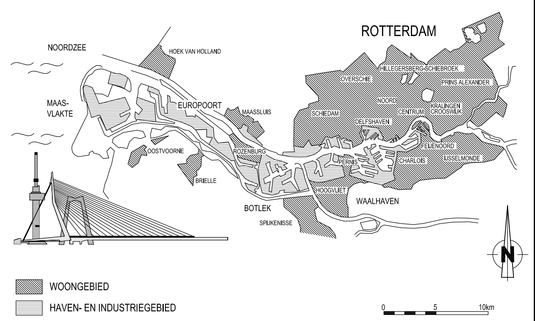

VERSIE

f			
e			
d			
c			
b			
a	DEFINITIEF T.B.V. BESTEK	R E PETRONILIA	29-10-2012
Versie	Omschrijving	Tekenaar	Datum

Bestandsnaam : LH12C023-B-BT-001_002_003_004 TEK.DWG | Projectcode : | Verwijzing :

Gemeente Rotterdam
Gemeentewerken
Ingenieursbureau

Galvanistraat 15
Postbus 6633
3002 AP ROTTERDAM
Telefoon : 010 489 ....
Telefax : 010 489 ....

WEST BLIJDORPBRUG

NIEUWE SITUATIE

MAATVOERING NIEUWE PREFABPLATEN EN PREFABPASPLATEN

BESTEKTEKENING

Behoort bij : | Nummer :
Geografische code :
Formaat : A0 | Blad 4 van
Schaal : 1:20 | 5 bladen
Tekeningnr : LH12C023-B-BT-004 | a

Getekend : R. PETRONILIA 5-10-2012 | Paraaf
Gecontroleerd : L. HOEKMAN | Paraaf/Datum
Goedgekeurd : J. VAN DER LAARSE | Paraaf/Datum
Wijk/projectcode ... Soort ... Volgnr. ... Ver.

M:\BWR-RT\BOUWEN\KUNSTWERKEN\LH12C023 PAALVERSTERKING WEST-BLIJDORPBRUG\2_VOORBEREIDING\3_PROJECTRESULTATEN\TEKENINGEN